

## **Felületképzés:**

### **Homlokzat felújítás:**

#### Homlokzatfelújítás

- Az elkongó, nem tapadó vakolatrészek kb. 40-80 % leverése,
- A régi akril homlokzatfesték eltávolítása, Sto-Fassadenabbeizer zselézéssel - kaparással,
- Vizes homlokzattisztítás,
- Vakolatjavítás Hvh 10 habarccsal,
- A megtartott régi alapvakolat mélyalapozása StoPrim Grundex mélyalapozóval,
- A megtartott régi, és az új vakolatfelületek egalizálása Sto-Spachtelmörtel gletteléssel, vagy StoMiral Nivell simítással, vagy StoSilco Fill kvarchomokkal töltött teddyzhető festékekkel,
- StoHydrogrund alapozás,
- a 2 rtg. szín felfestése, StoColor Lotusan, StoSilco Color rétegrend.

### **Nyílászárók:**


Az épület nyílászáróit ki kell cserélni új hőszigetelt üvegezésű fa szerkezetűre. A Horváth Mihály utcai homlokzaton az üzlet bejárat akadálymentessé kell átalakítani üzlethelységeen belüli rámpával. A bejárat melletti ablak parapetét a többi ablakéval azonos szintre kell visszaállítani. Az utcai burkolatot az ajtó környezetében 15 cm-rel meg kell emelni max. 5 % lejtéssel. A hátsó homlokzat ablakait, ajtóit a tervlapon ábrázolt módon javasoljuk egységesíteni.

Bádogos szerkezetek:

Szeged, 2009. október hó

---

Novák Péter  
okl. építészmérnök  
E-1-06-0088/13.

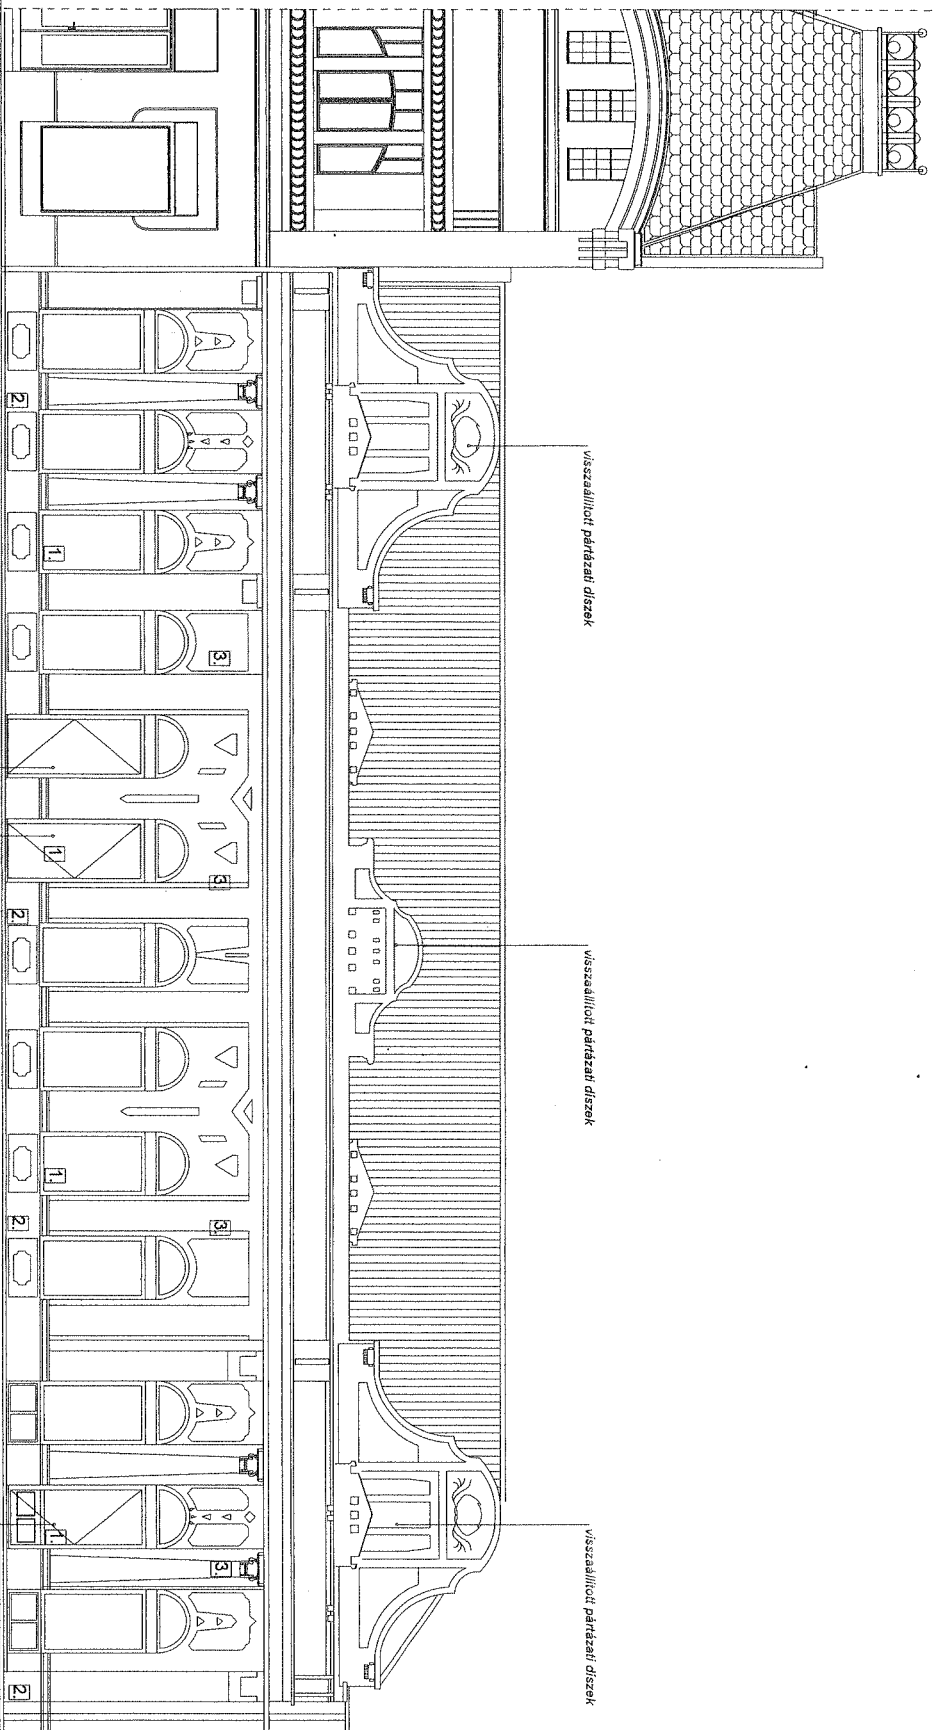

Kossuth Lajos u. 8.


akadálymentes ajtók  
akadálymentesítés a térburkolat megemelésével

visszaállított parkettai díszek

akadálymentes ajtók  
akadálymentesítés a térburkolat megemelésével

1. új fa nyílászáró
2. lábazet vakolat
3. homlokzati felújítás műleírás szerinti rétegrenddel szintenv alapján
4. tűzjel. deszka pácolás

Részletek ház felújítása Újerműltör Elnök 1971-ben készült tervképe alapján.

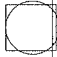	
6721 SZEGED, TÍMÁR U. 8/B. Telefon: (02) 424-076	
Rajzsám: <b>E-2</b>	Építvány megnevezése és építés helye: Szentes, Kossuth Lajos u. 10 épület felújításnak terve
Méretarány: M=1:100	Rajz megnevezése: Kossuth Lajos Utcai (déli) homlokzat - tervezett
Kelt: 2009. 10.	Felkészítve: Novák Péter okl. építsszámvevő E-1-06-0089/13
	Megj.: Maga: -

Név :

Cím :

Kelt: 20.. év.....hó...nap

Szám :.....

KSH besorolás:.....

Teljesítés:20.. év.....hó...nap

Készítette :.....

A munka leírása:

SZENTES KOSSUTH UTCA 10. SZ HOMLOKZATFELÚJÍTÁS

Készült:

Költségvetés főösszesítő (HUF)

Megnevezés	Anyagköltség	Díjköltség
1. Építmény közvetlen költsége	13.886.615	7.646.534
1.1 Közvetlen önköltség összesen	13.886.615	7.646.534
2.1 ÁFA vetítési alap	21.533.149	
3. A munka ára	21.533.149	

Aláírás

Munkanem összesítő (HUF)

Munkanem száma és megnevezése	Anyagköltség	Díjköltség
15 Zsaluzás és állványozás	265.389	1.332.650
21 Irtás, föld- és sziklamunka	29.760	4.032
33 Falazás és egyéb kőműves munkák	270.875	161.073
36 Vakolás és rabilolás	523.740	3.076.130
44 Asztalosszerkezetek elhelyezése	10.258.900	989.000
47 Felületképzés (festés, mázolás, tapétázás, korrózióvédelem)	2.537.951	2.083.649
I. Fejezet munkanemei összesen	13.886.615	7.646.534

2

has

## HATÁROZATI JAVASLAT

...../ 2009. (XII.08.) KT. számú határozat

Szentes Város Önkormányzatának Képviselő-testülete megtárgyalta a Szentes, Kossuth u. 8., 10. számú épületek felújítására vonatkozó előterjesztést és úgy dönt, hogy pályázatot nyújt be az FVM által kiírt „Vidéki települések felújítása és fejlesztése 145/2009.(XI.6.) FVM rendelet és a 174/2009.(XI.17.) MVH közlemény” című pályázatra.

Szentes, 2009. december 08.

**Dr. Sztantics Csaba**

Jegyző

**Szirkik Imre**

Polgármester

