

Szentes Városi Szolgáltató Kft.
Szentes, Vásárhelyi út 12.

Tárgy: A városközponti akcióterülethez megvalósítandó fejlesztések (projektelemek) módosítása

Szentes Város Önkormányzat
Képviselő-testülete

Szentes
Kossuth tér 6.

Tisztelt Képviselő-testület!

Szentes Város Önkormányzat Képviselő-testülete 280/2009. (XII. 08.) Kt. határozata alapján a beterjesztett 'B' változat szerinti projektelemeket fogadta el a városközpont rehabilitációs (DAOP-2009.5.1.2) kétfordulós pályázat kapcsán. A határozat szerint a pályázat elkészült, határidőben benyújtásra került, és első fordulóban támogatásra érdemesnek ítélte a Bíráló Bizottság.

Napjainkban a pályázat második forduló anyagának az előkészítése zajlik. E munkának az egyik legjelentősebb része, hogy az első fordulóban elvi engedélyezési szinten elkészült tervdokumentációk kiviteli tervvé történő fejlesztése megtörténjen. Ehhez azonban elengedhetetlenül fontos a pontos tervezői program meghatározása. Tekintettel arra, hogy a T. Képviselő-testület a legutóbbi soros ülésén nem tárgyalta a közlekedési koncepciót és annak részeként értelmezett Ady-Petőfi utcák egyirányúsítását, a tervezői program nem határozható meg, közbeszerzési eljárás nem folytatható le a tervek beszerzésére és szerződés sem köthető.

Fentiekre való tekintettel kérjük a T. Képviselő-testületet, hogy szíveskedjen felülvizsgálni a 2009. december 8-án hozott 280/2009. számú határozatot és az alábbi határozati javaslatok 'A' vagy 'B' vagy 'C' változata szerint szíveskedjen döntést hozni.

Az előterjesztés mellékleteként csatoljuk az elvi vázlatát az 'A' és egyben a 'B' és 'C' változatoknak.

...../2010. (VII. 30.) Kt

Tárgy: a városközponti akcióterülethez megvalósítandó fejlesztések (projektelemek) módosítása

HATÁROZATI JAVASLAT

Szentes Város Önkormányzata Képviselő-testülete megtárgyalta a városközponti akcióterülethez megvalósítandó fejlesztések (projektelemek) módosítása tárgyú előterjesztést és az alábbiak szerint határoz:

„A” változat: A Képviselő-testület továbbra is fenntartja a 280/2009. (XII. 08.) Kt. számú határozatát, így az Ady Endre és Petőfi Sándor utca egyirányúsítását nem változtatja meg, támogatja a pályázat beadását megelőzően bemutatott egyirányúsítást.

„B” változat: A Képviselő-testület megváltoztatja a 280/2009. (XII. 08.) Kt. számú határozatot- így az Ady Endre és Petőfi Sándor utcákban a jelenlegi két irányú forgalmi rendet megtartja, a parkolóhelyek száma csak a legszükségesebb mértékben változik.

„C” változat: A Képviselő-testület nem változtatja meg a 280/2009. (XII. 08.) Kt. számú határozatot, az Ady Endre és Petőfi Sándor utcák egyirányúsítása megtörténik, de az egyirányúsítás során egy forgalmi és egy parkolósáv alakul ki a gépjárművek részére és a Kossuth utcai körforgalom is ennek megfelelően kerül átalakításra.

Felhatalmazza a Polgármestert, hogy az A/B/C változat szerinti szükséges intézkedéseket tegye meg.

Felelős: polgármester

Határidő: 2010.08.10.

A határozatról értesítést kapnak:

- 1./ Szentés Város Polgármestere
- 2./ Polgármesteri Hivatal Jegyzője
- 3./ Szentés város főépítésze
- 4./ Polgármesteri Hivatal Számviteli- és Tervezési Iroda Vezetője
- 5./ Polgármesteri Hivatal Műszaki Osztály Vezetője
- 6./ Polgármesteri Hivatal Vagyongazdálkodási Irodája
- 7./ Szentés Városi Szolgáltató Kft. ügyvezetője


Szentés, 2010. július 21.

Döbrössy Iván
ügyvezető igazgató

EGYIRÁNYÚ "A" változat

832

Illeszkedik az eredeti 103/2008 sz. tervhez

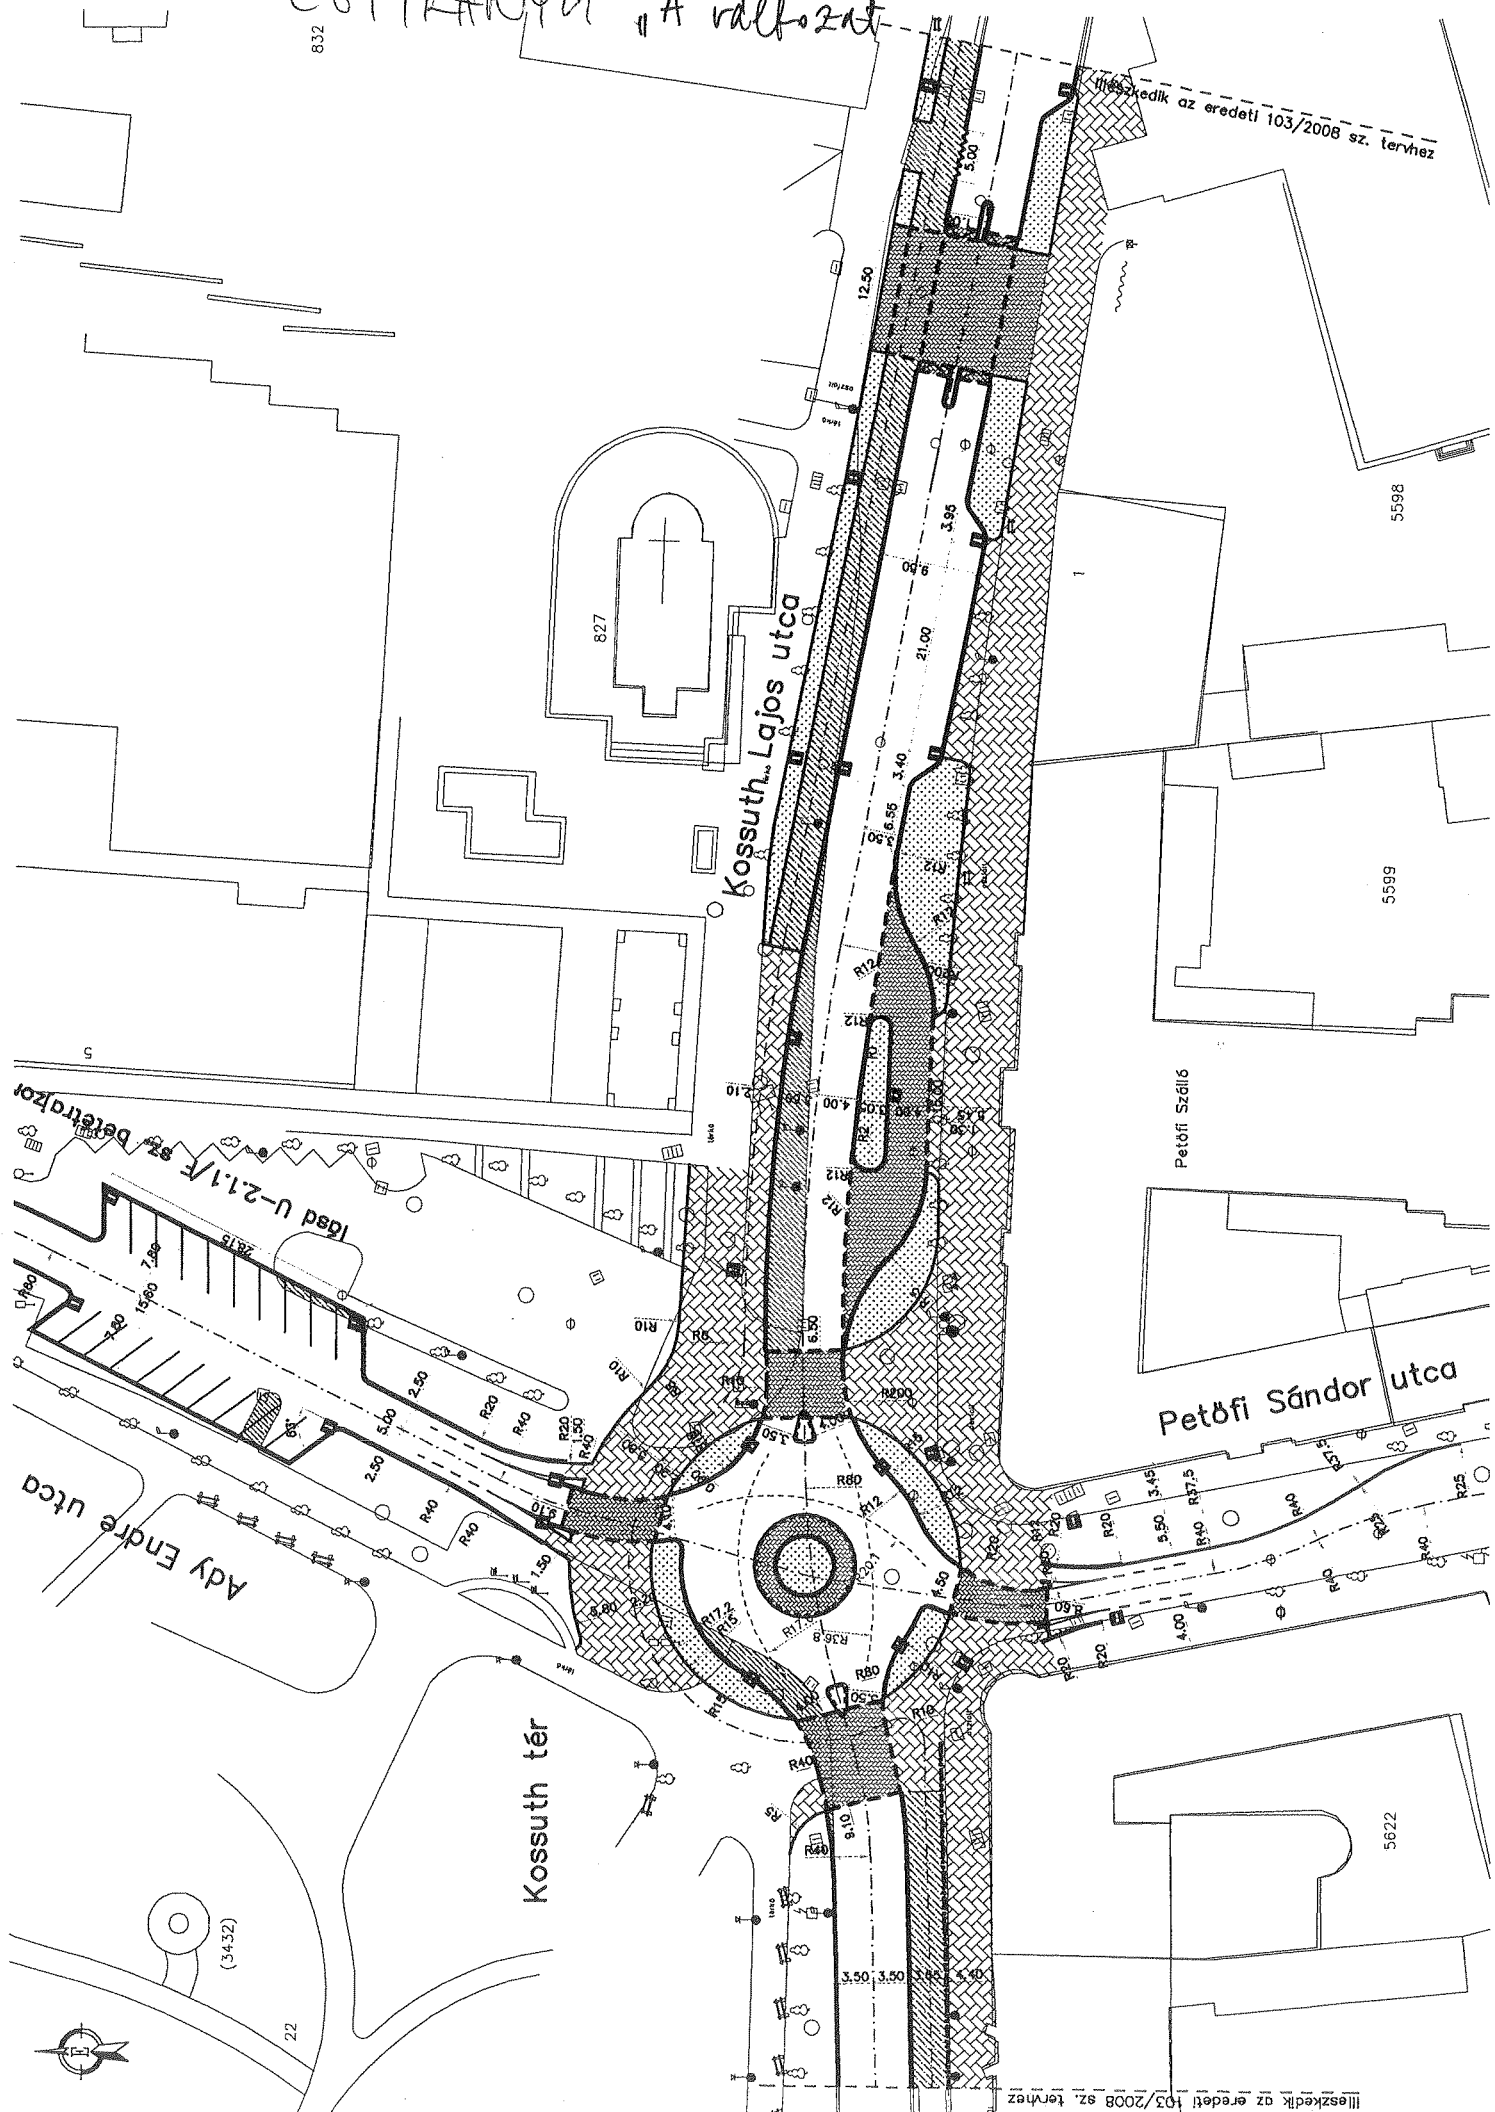

Iséd U-2.1/V sz. betétközpont

Ady Endre utca

Kossuth Lajos utca

Petőfi Sándor utca


Kossuth tér

(34.32)

22

Illeszkedik az eredeti 103/2008 sz. tervhez

KÉTIRÁNYÚ-EGYIRÁNYÚSÍTHATÓ 'B' és 'C' változat

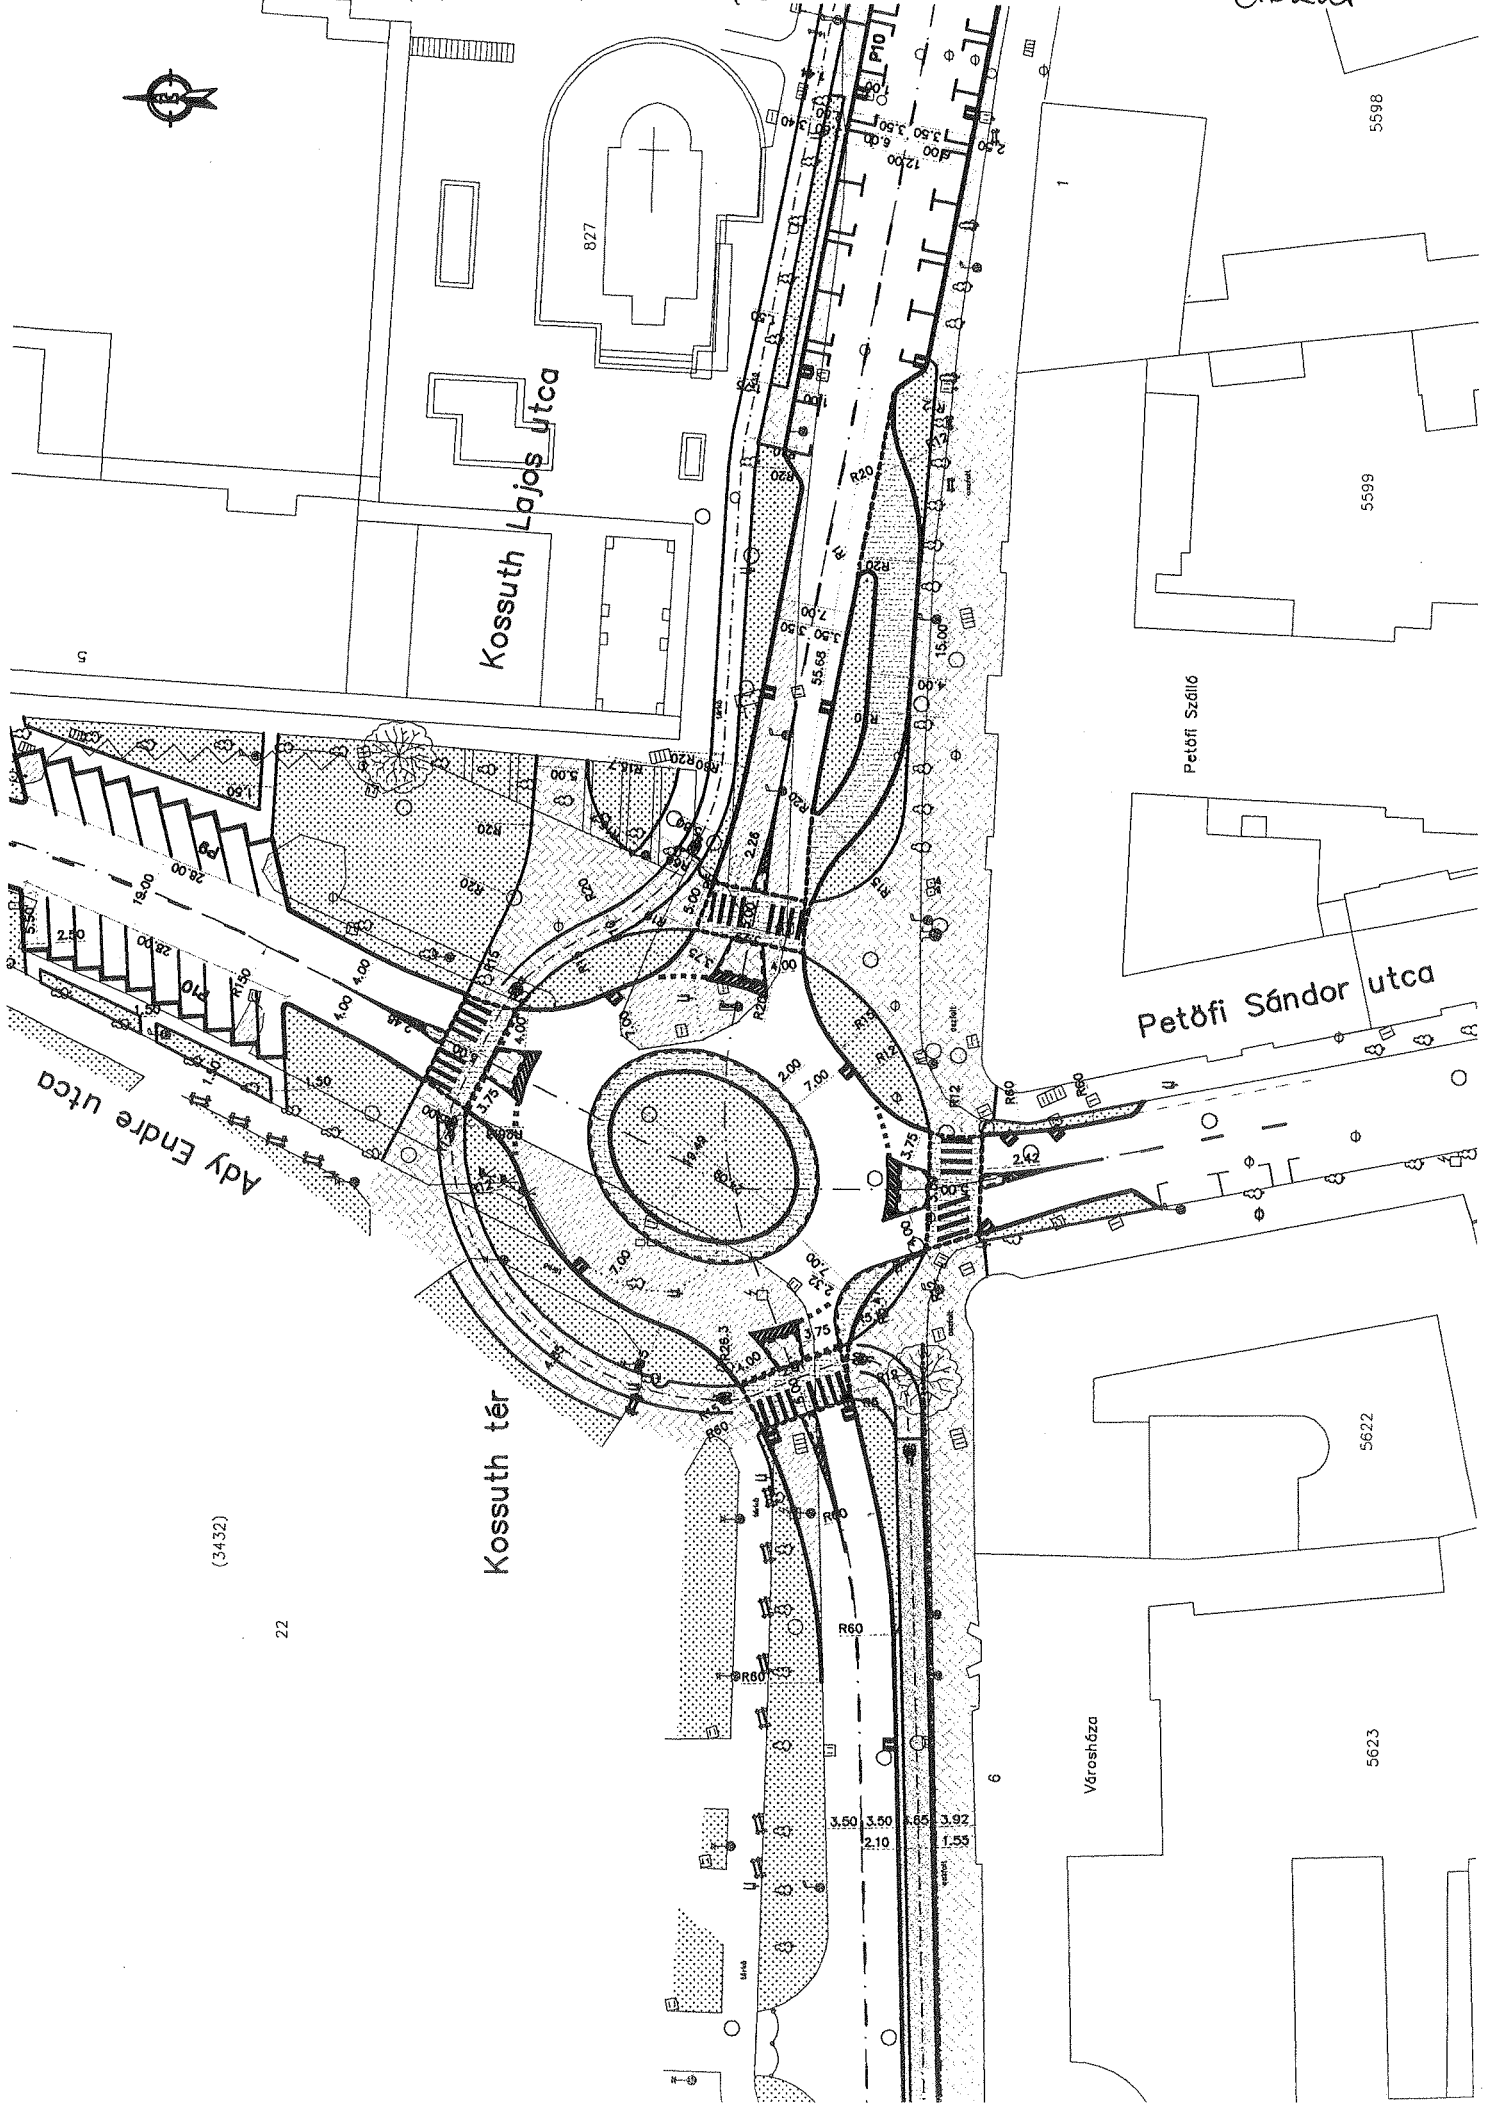

(3432)

Kossuth tér


Kossuth Lajos utca

Petöfi Sándor utca

Városháza

Ady Endre utca
Jelenlegi állapot

M = 1:100

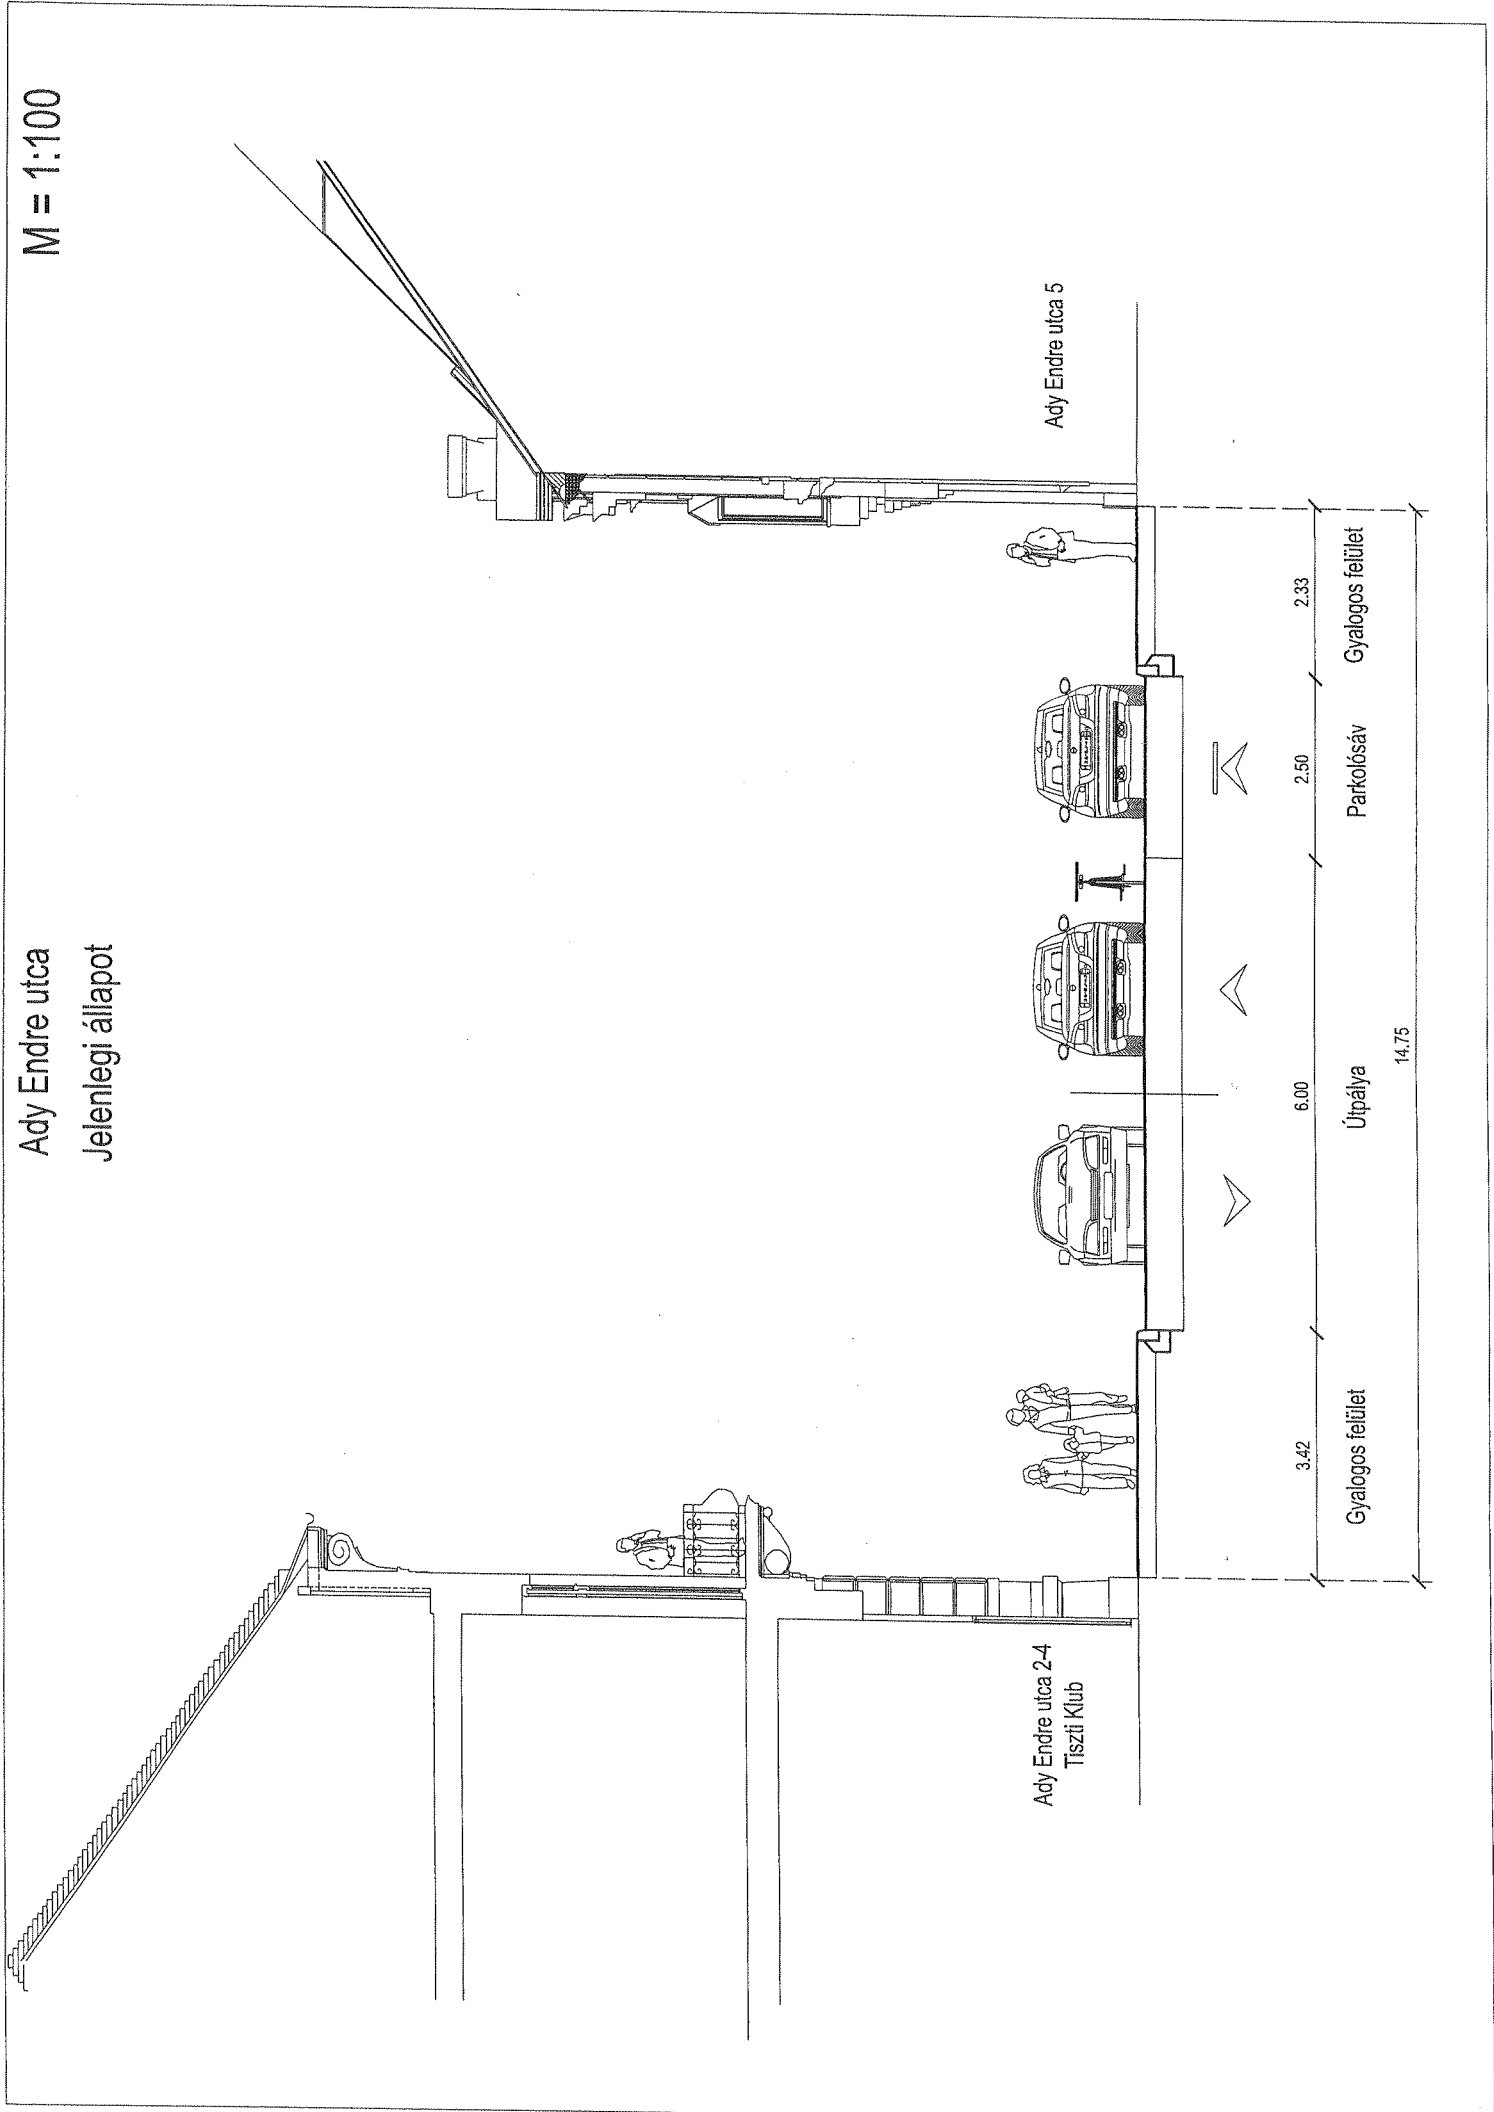

Ady Endre utca 2-4
Tiszti Klub

Ady Endre utca 5

2.33

3.42

6.00

2.50

14.75


Gyalogos felület
Útpálya
Parkolósáv
Gyalogos felület

Ady Endre utca

M = 1:100

"A" változat

Vásárló utca terasz kialakításával
(DAOP támogatásra benyújtva)

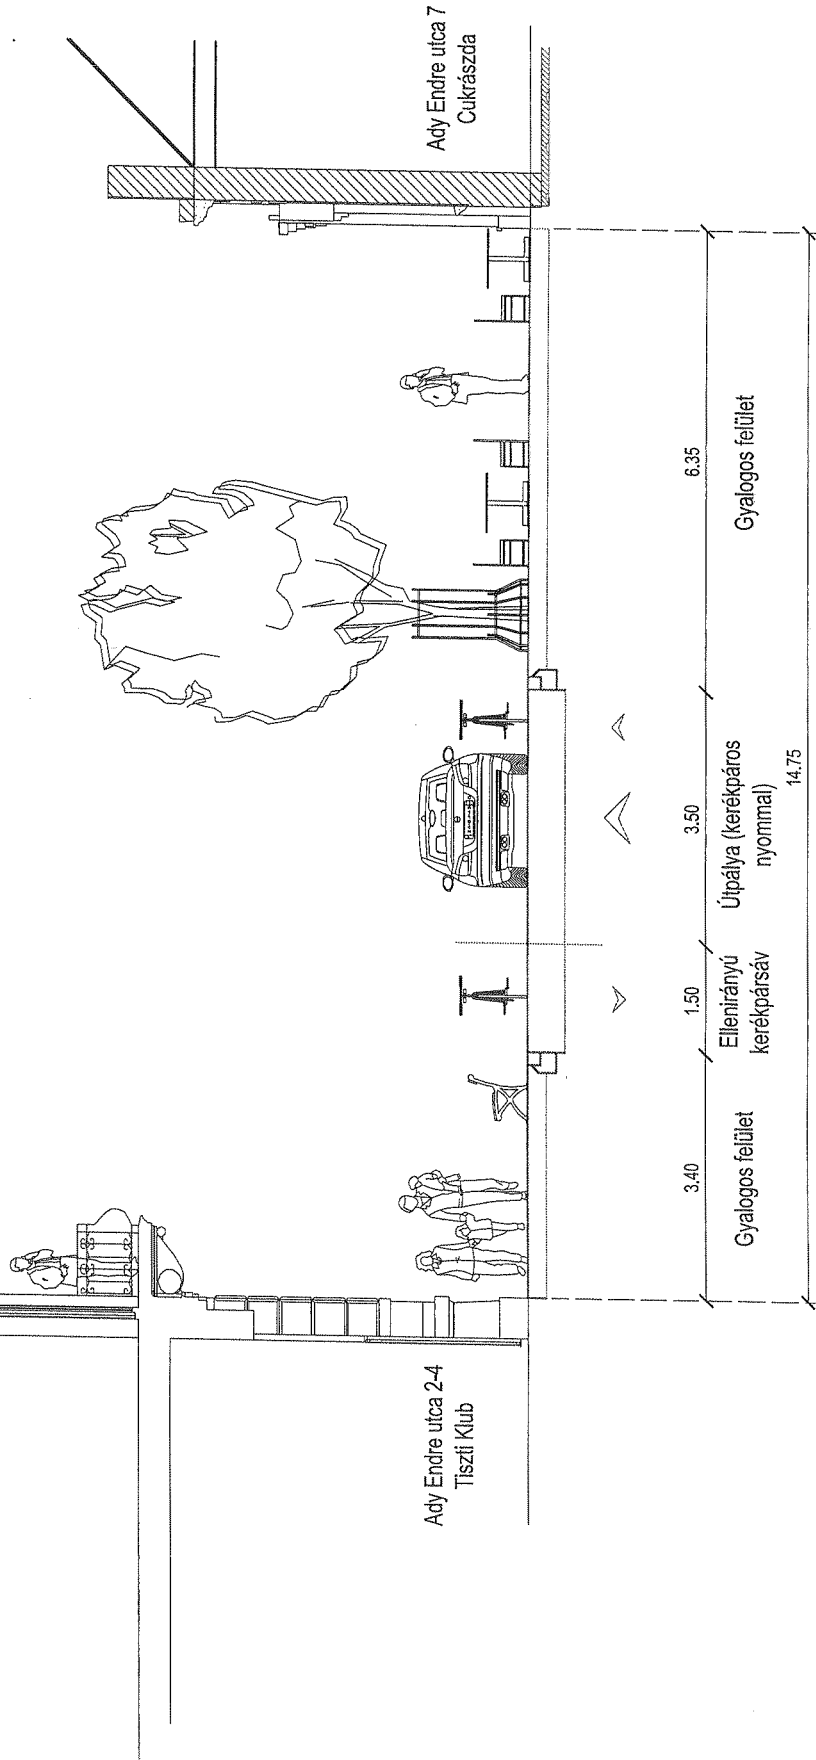


Javaslattevő:
Witek Krisztina
Becsák Péter

Ady Endre utca

M = 1:100

"B" változat

Kétirányú forgalom, kerékpár és parkoló sávval
(gyalogos és zöld felületnek nem marad hely)

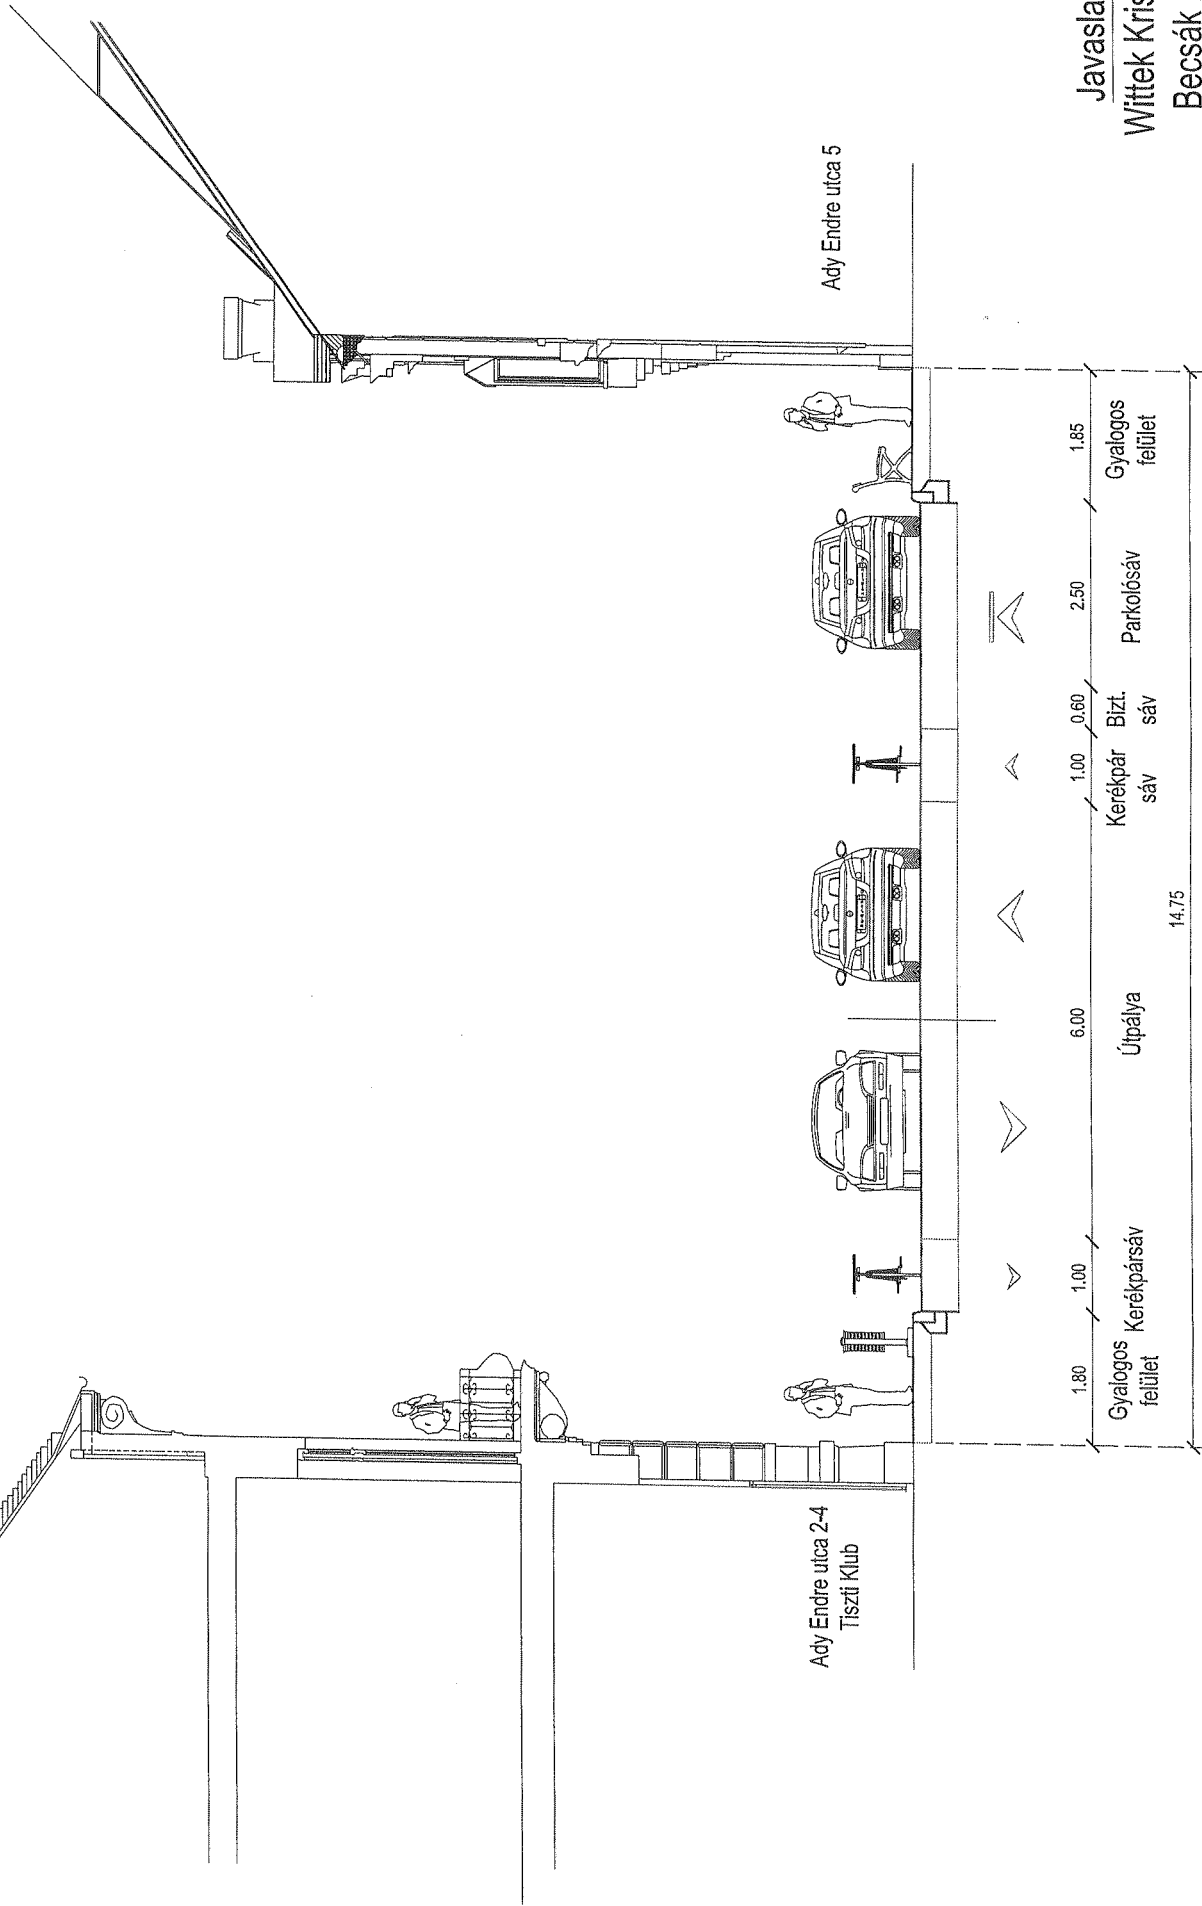


Javaslattevő:
Wittek Krisztina
Becsák Péter

Ady Endre utca
"C" változat

Vásárló utca, parkolóhely kialakításával
(DAOP támogatásra benyújtva)

M = 1:100

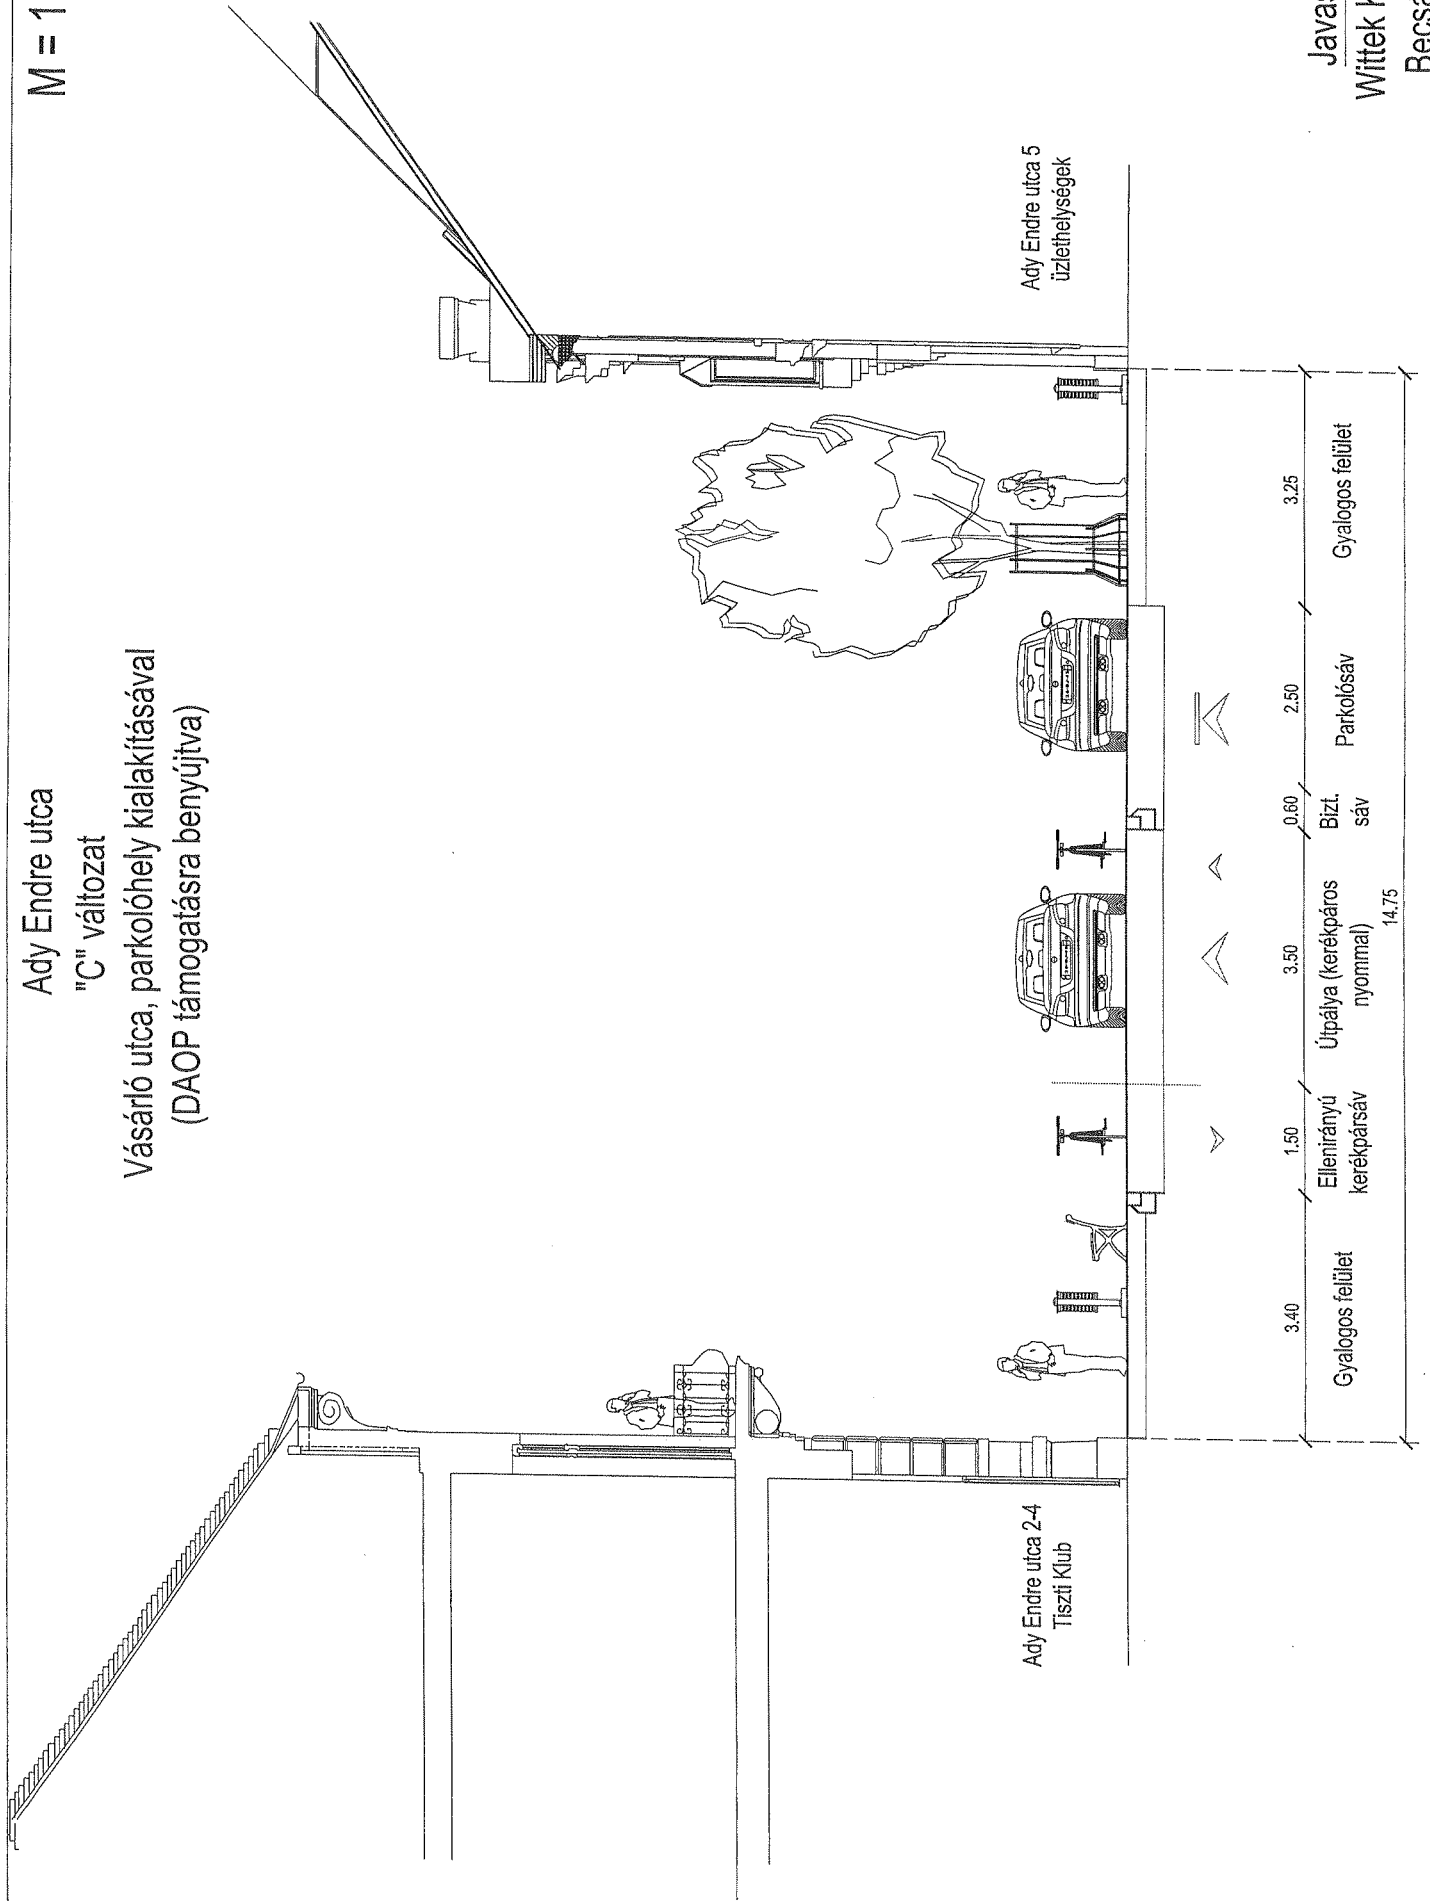

Javaslattevő:
Wittek Krisztina
Becsák Péter