



... SZÁMÚ RENDELETTEL JÓVÁHAGYVA
 2012. MÁRCIUS **JÓVÁHAGYANDÓ TERVLAP**

"M" SZENTES SZABÁLYOZÁSI TERVLAP M=1:2000
 A HELYI ÉPÍTÉSI SZABÁLYZATTAL EGYÜTT ALKALMAZANDÓ

57-IV.4.
 63-III.1. 64-1.1.
 63-IV.2.





... SZÁMÚ RENDELETTEL JÓVÁHAGYVA
2012. MÁRCIUS **JÓVÁHAGYANDÓ TERVLAP**

"M" SZENTES SZABÁLYOZÁSI TERVLAP M=1:2000
A HELYI ÉPÍTÉSI SZABÁLYZATTAL EGYÜTT ALKALMAZANDÓ

57-II.4.
63-II.1.
63-II.2.
63-III.1.






.../... (....) SZÁMÚ RENDELETTEL JÓVÁHAGYVA
 2012. MÁRCIUS. **JÓVÁHAGYANDÓ TERVLAP**

"M" SZENTES SZABÁLYOZÁSI TERVLAP M=1:2000
 A HELYI ÉPÍTÉSI SZABÁLYZATTAL EGYÜTT ALKALMAZANDÓ

62-IV.3.
 62-IV.4.
 70-IV.1.
 63-1.4.

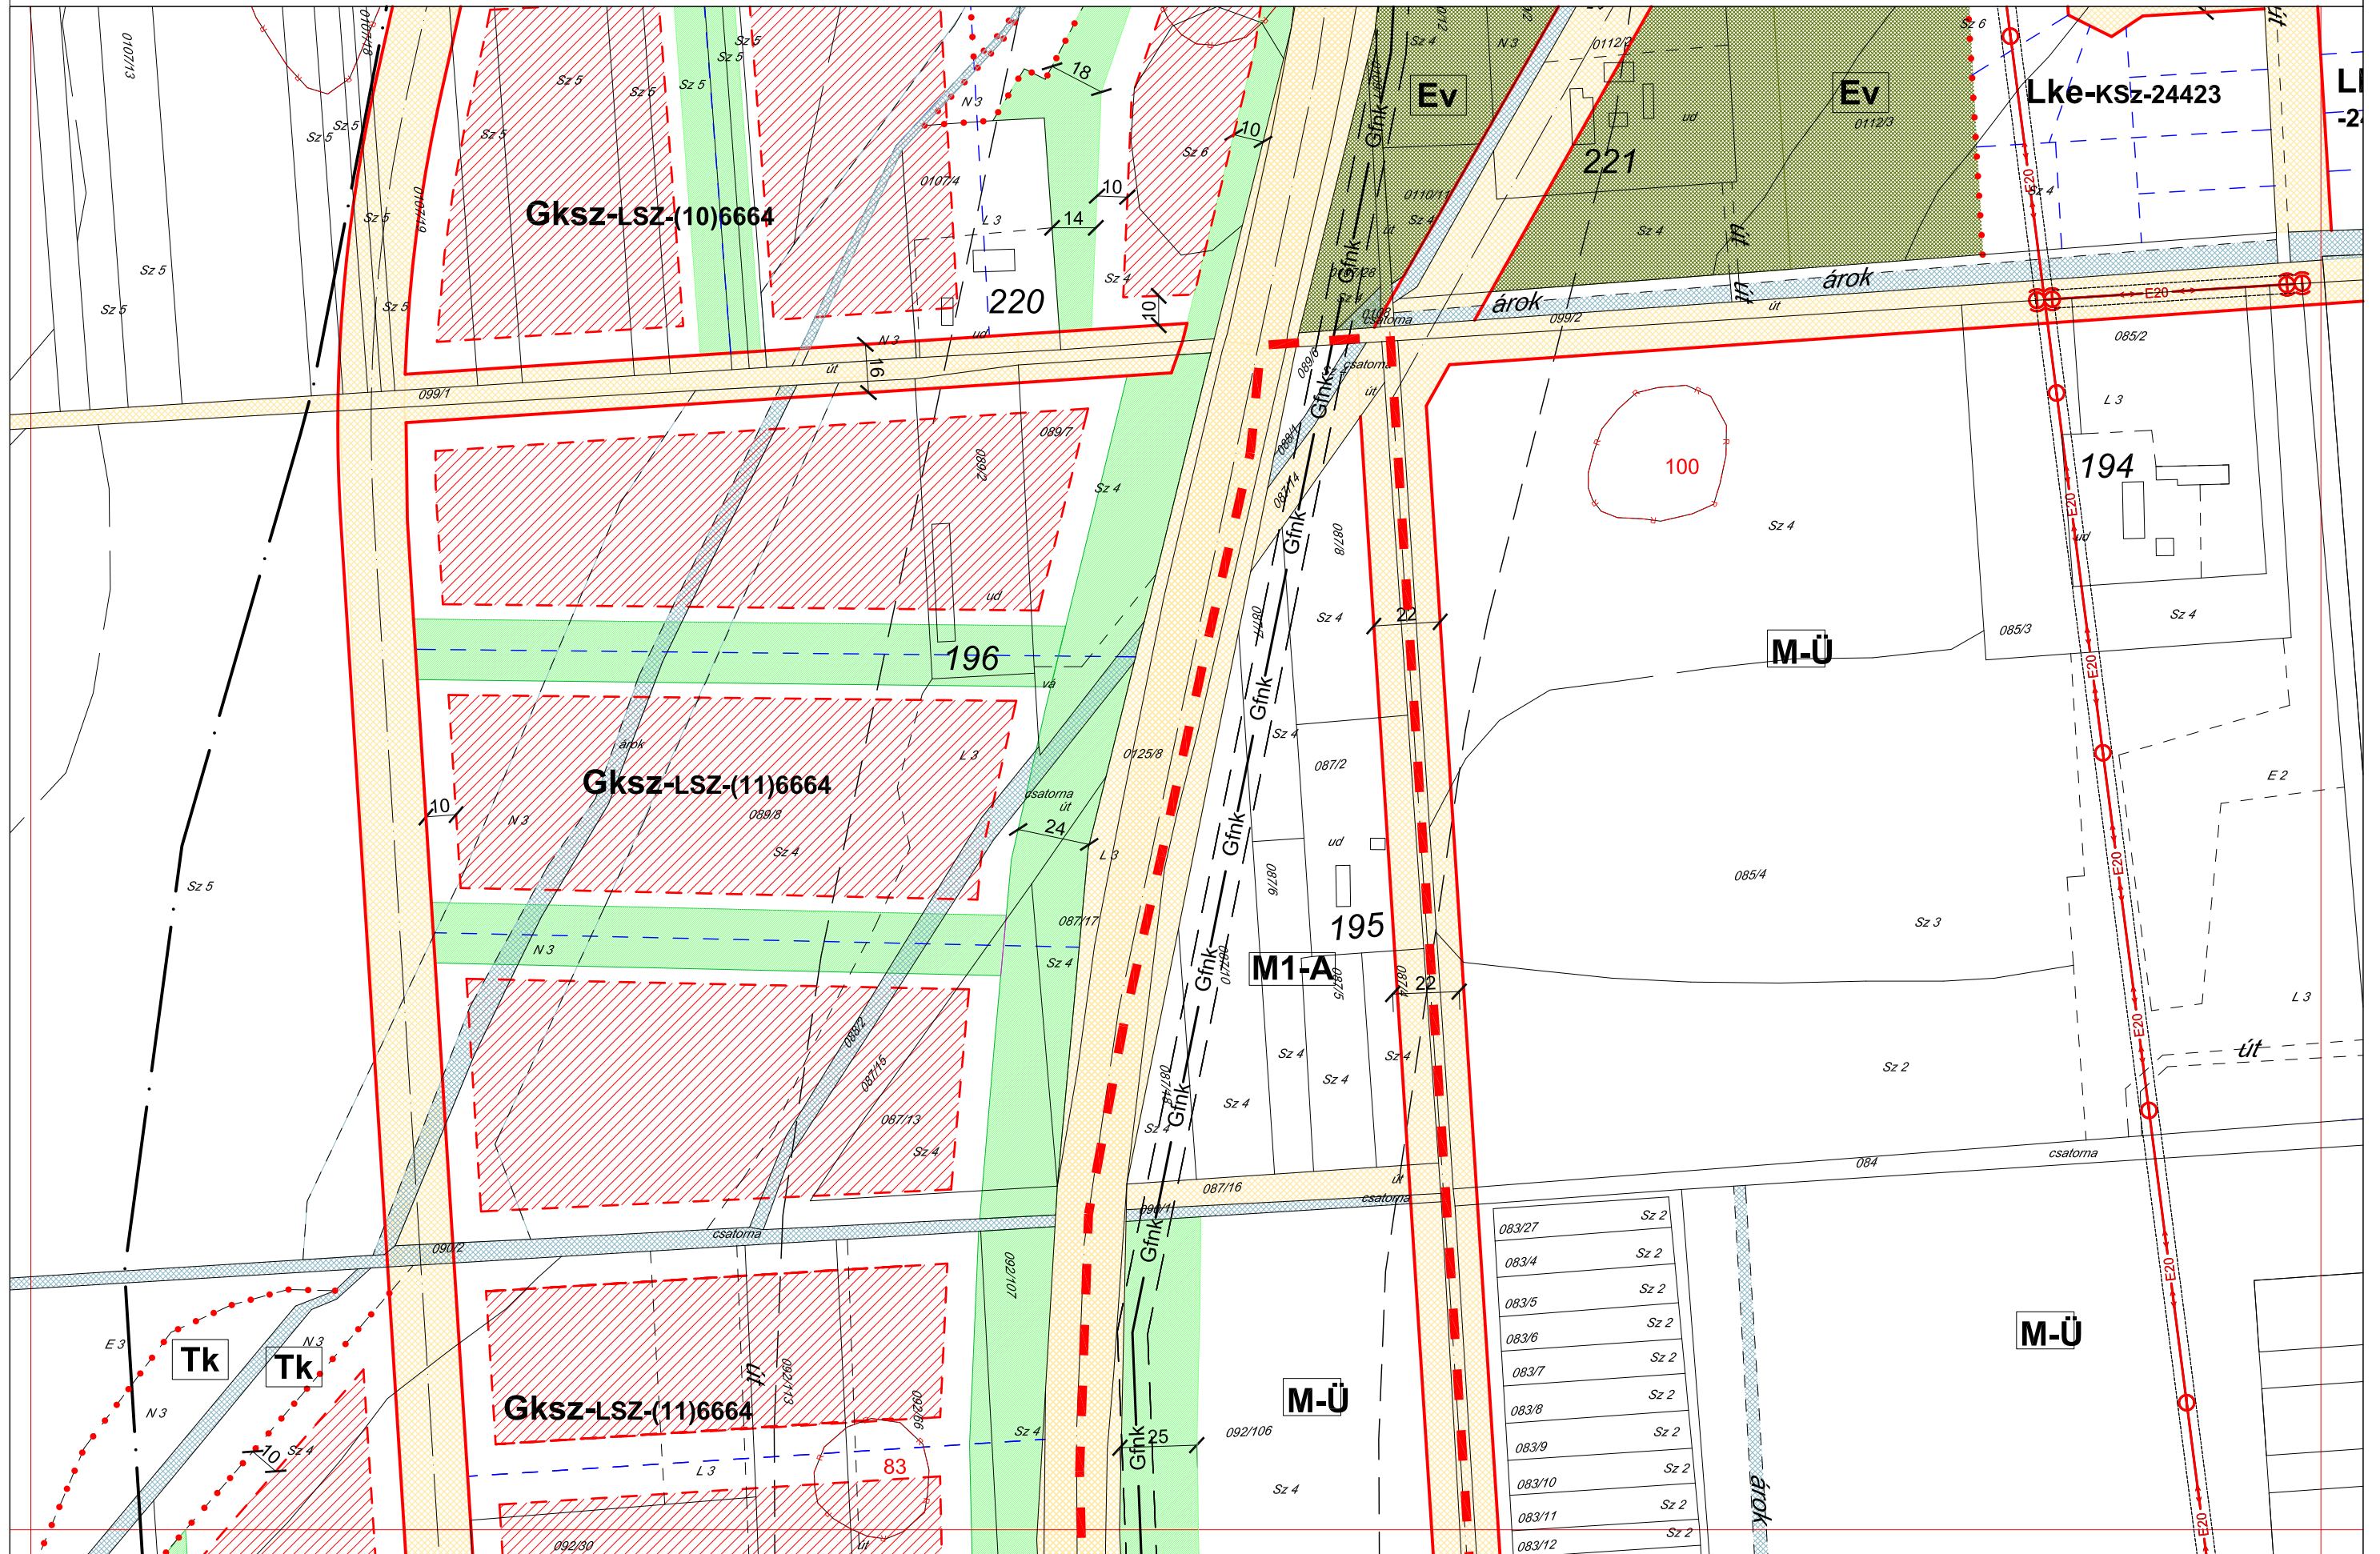

083/27	Sz 2
083/4	Sz 2
083/5	Sz 2
083/6	Sz 2
083/7	Sz 2
083/8	Sz 2
083/9	Sz 2
083/10	Sz 2
083/11	Sz 2
083/12	Sz 2



.../... (....) SZÁMÚ RENDELETTEL JÓVÁHAGYVA
2012. MÁRCIUS. **JÓVÁHAGYANDÓ TERVLAP**

"M" SZENTES SZABÁLYOZÁSI TERVLAP M=1:2000
A HELYI ÉPÍTÉSI SZABÁLYZATTAL EGYÜTT ALKALMAZANDÓ

63-III.3.
63-III.4.
71-III.1.
63-IV.4.

jóváhagyva 16/2010. (VII. 09.) sz. Önkorm. rendelettel





.../... (....) SZÁMÚ RENDELETTEL JÓVÁHAGYVA
 2012. MÁRCIUS. **JÓVÁHAGYANDÓ TERVLAP**

"M" SZENTES SZABÁLYOZÁSI TERVLAP M=1:2000
 A HELYI ÉPÍTÉSI SZABÁLYZATTAL EGYÜTT ALKALMAZANDÓ

63-IV.1. 58-I.4.
 64-I.1. 64-II.1.
 64-I.2.






.../... (....) SZÁMÚ RENDELETTEL JÓVÁHAGYVA
2012. MÁRCIUS. **JÓVÁHAGYANDÓ TERVLAP**

"M" SZENTES SZABÁLYOZÁSI TERVLAP M=1:2000
A HELYI ÉPÍTÉSI SZABÁLYZATTAL EGYÜTT ALKALMAZANDÓ

63-III.4.
71-III.1.
71-III.2.
71-IV.1.

jóváhagyva: 16/2010. (VII. 09.) sz. Önkorm. rendelettel

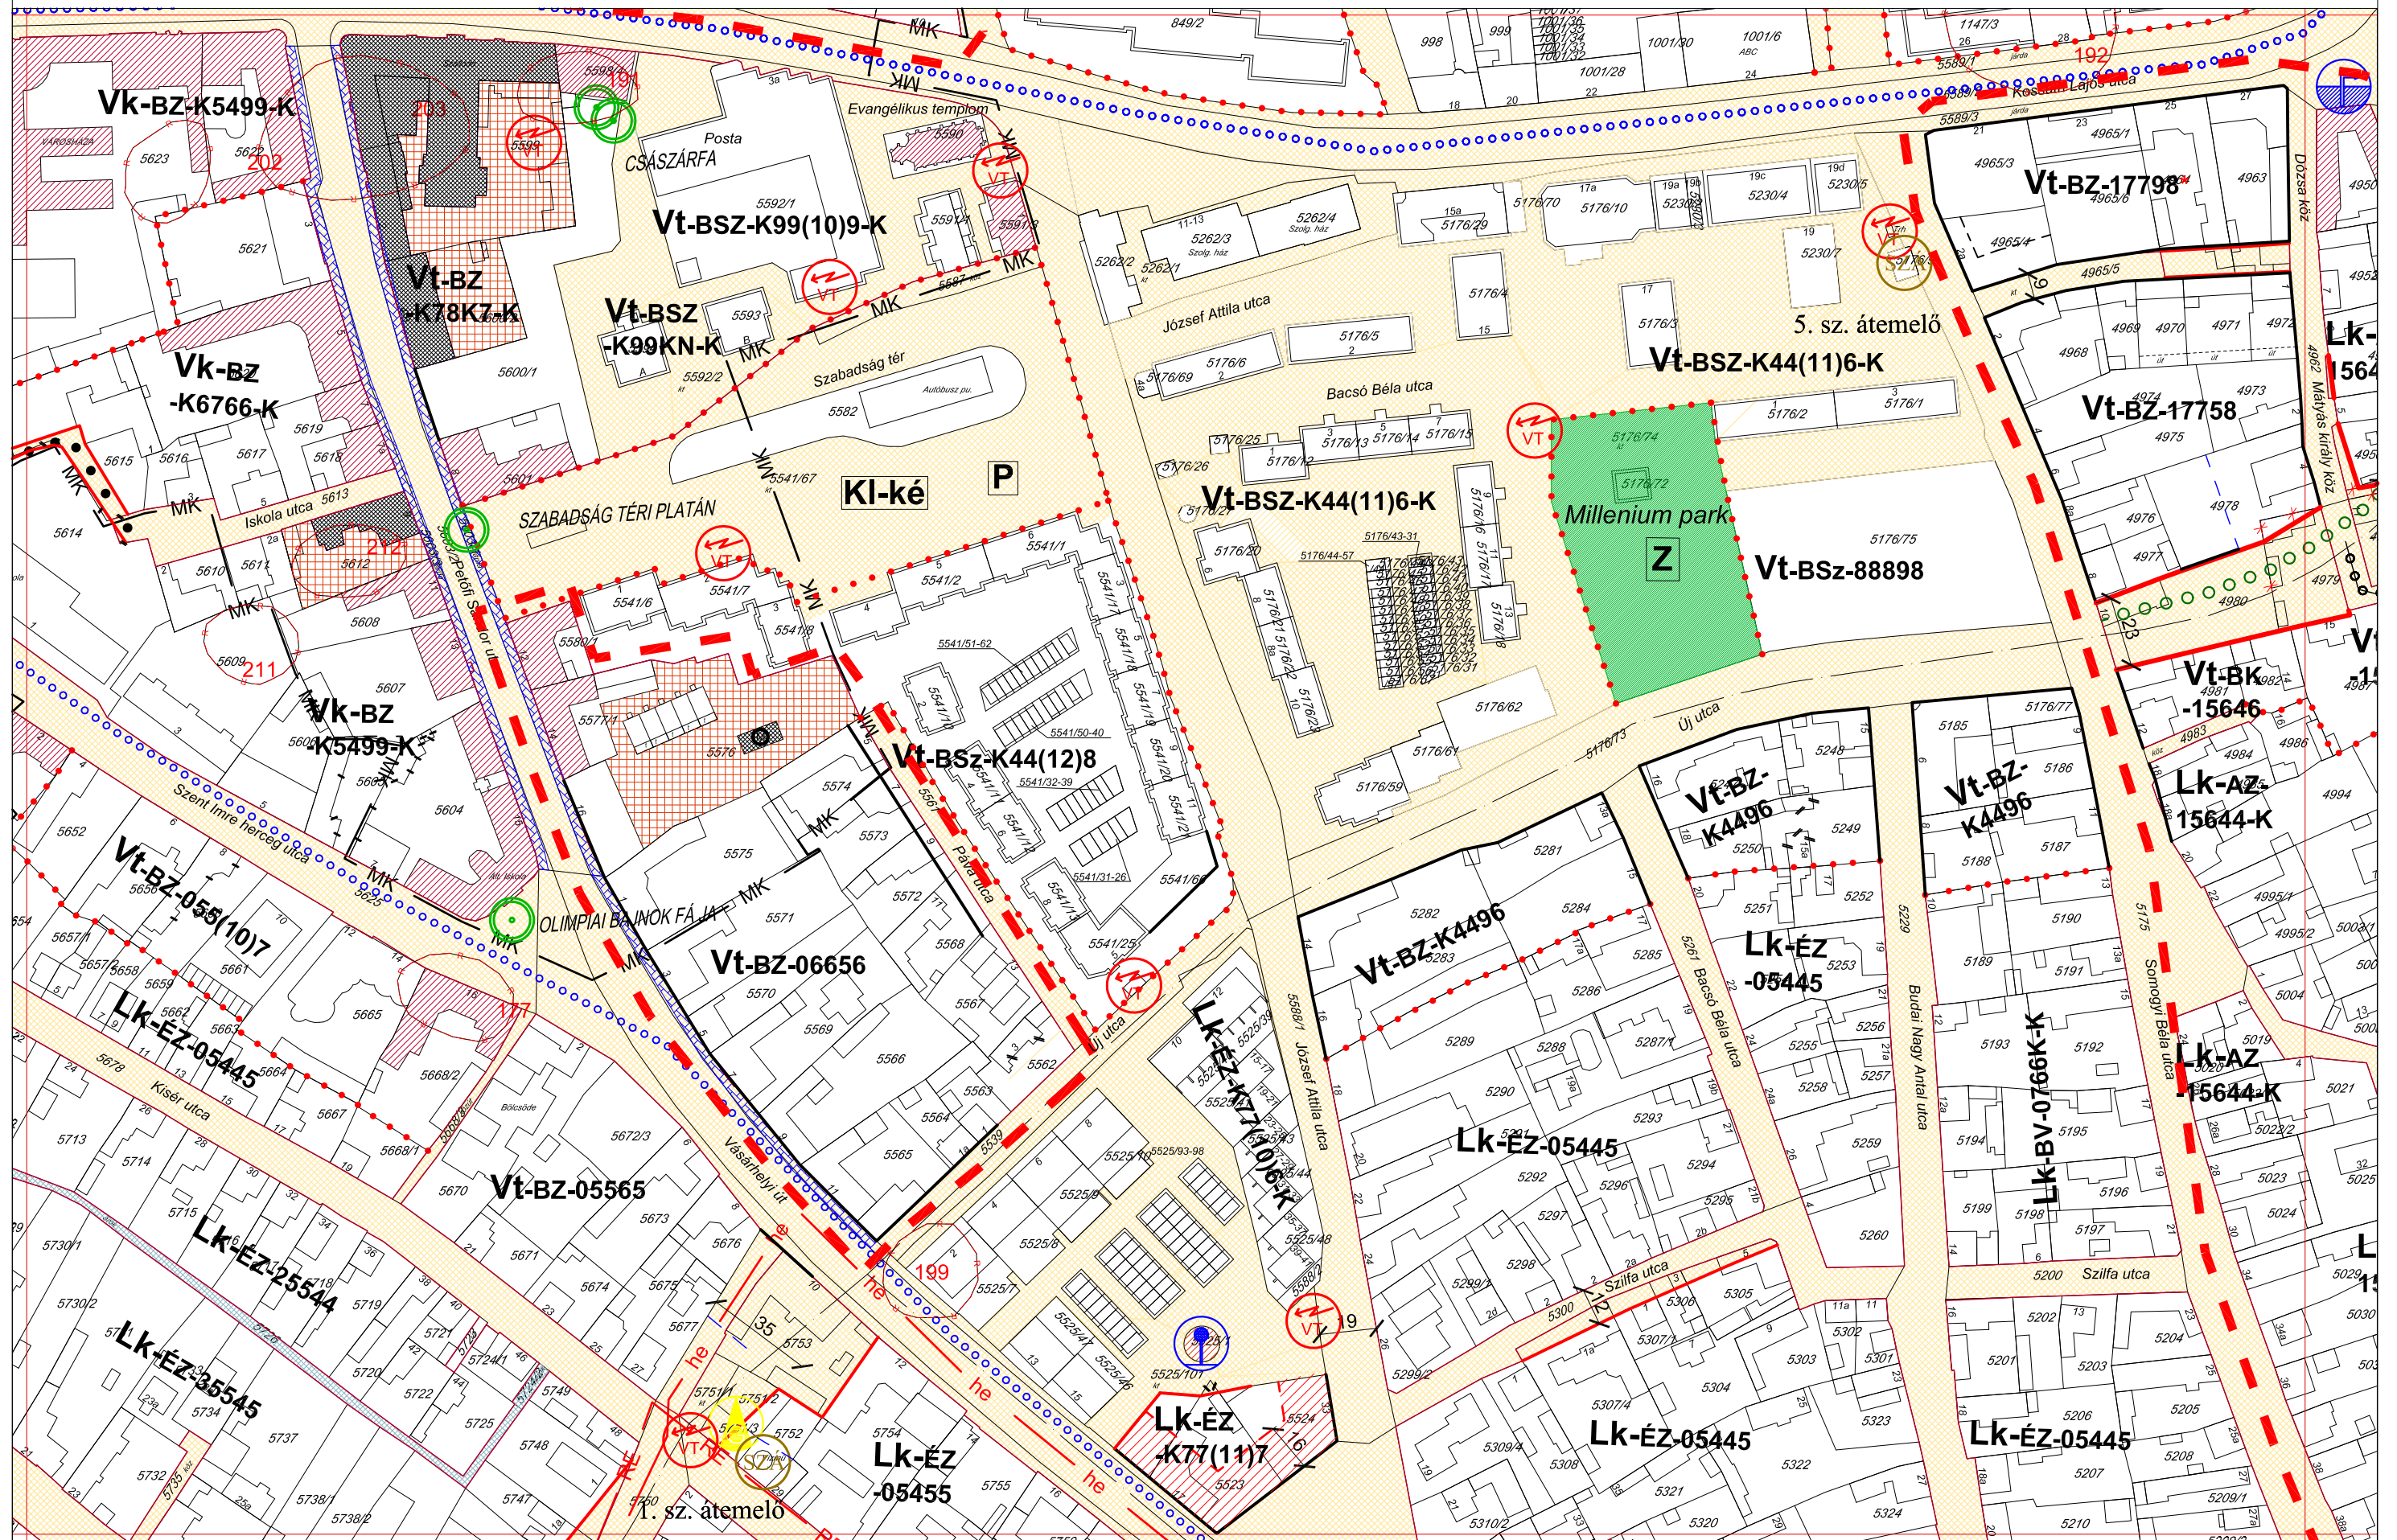




.../... (....) SZÁMÚ RENDELETTEL JÓVÁHAGYVA
 2012. MÁRCIUS. **JÓVÁHAGYANDÓ TERVLAP**

"M" SZENTES SZABÁLYOZÁSI TERVLAP M=1:2000
 A HELYI ÉPÍTÉSI SZABÁLYZATTAL EGYÜTT ALKALMAZANDÓ

63-IV.4.
 71-IV.1.
 71-IV.2.
 71-II.1.
 72-I.1.

jóváhagyva: 1/2011. (II.04.) sz. Önkorm. rendelettel

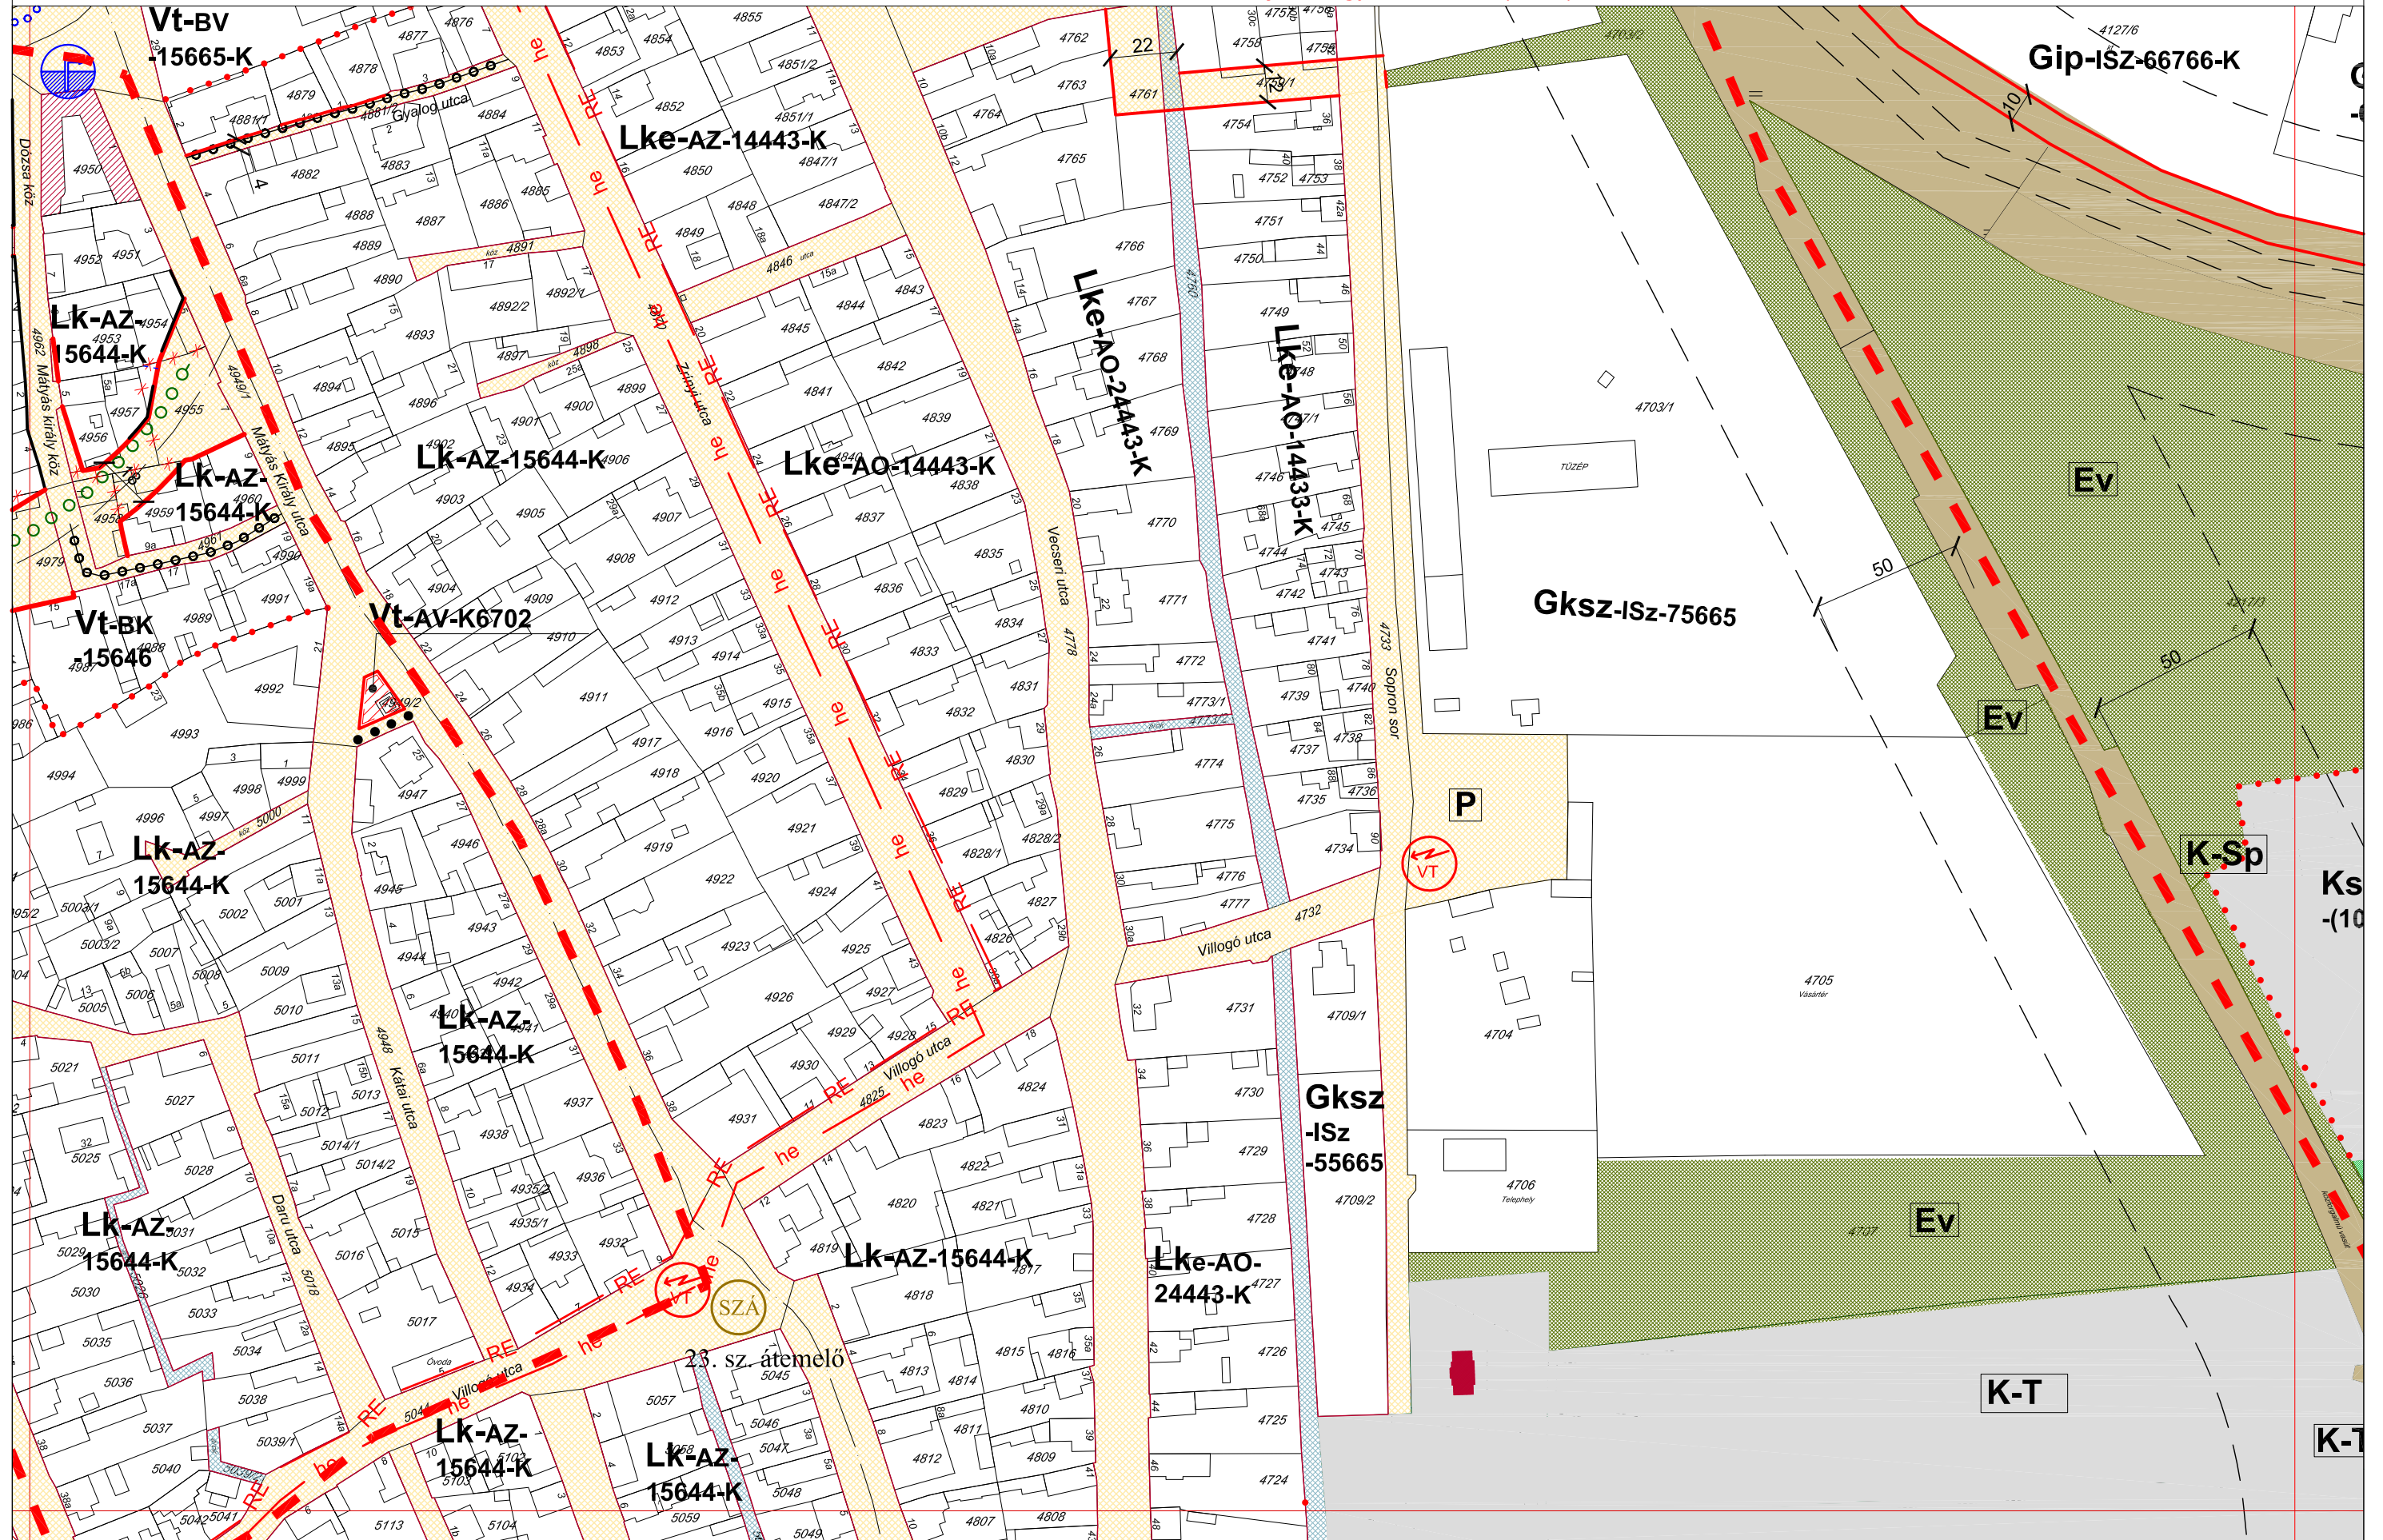



.../... (....) SZÁMÚ RENDELETTEL JÓVÁHAGYVA


2012. MÁRCIUS. **JÓVÁHAGYANDÓ TERVLAP**

"M" SZENTES SZABÁLYOZÁSI TERVLAP M=1:2000

A HELYI ÉPÍTÉSI SZABÁLYZATTAL EGYÜTT ALKALMAZANDÓ

71-III.4.	71-IV.3.	72-IV.4.
	71-IV.4.	
	79-IV.1.	

jóváhagyva: 19/2011. (VI. 02.) sz. Önkorm. rendelettel

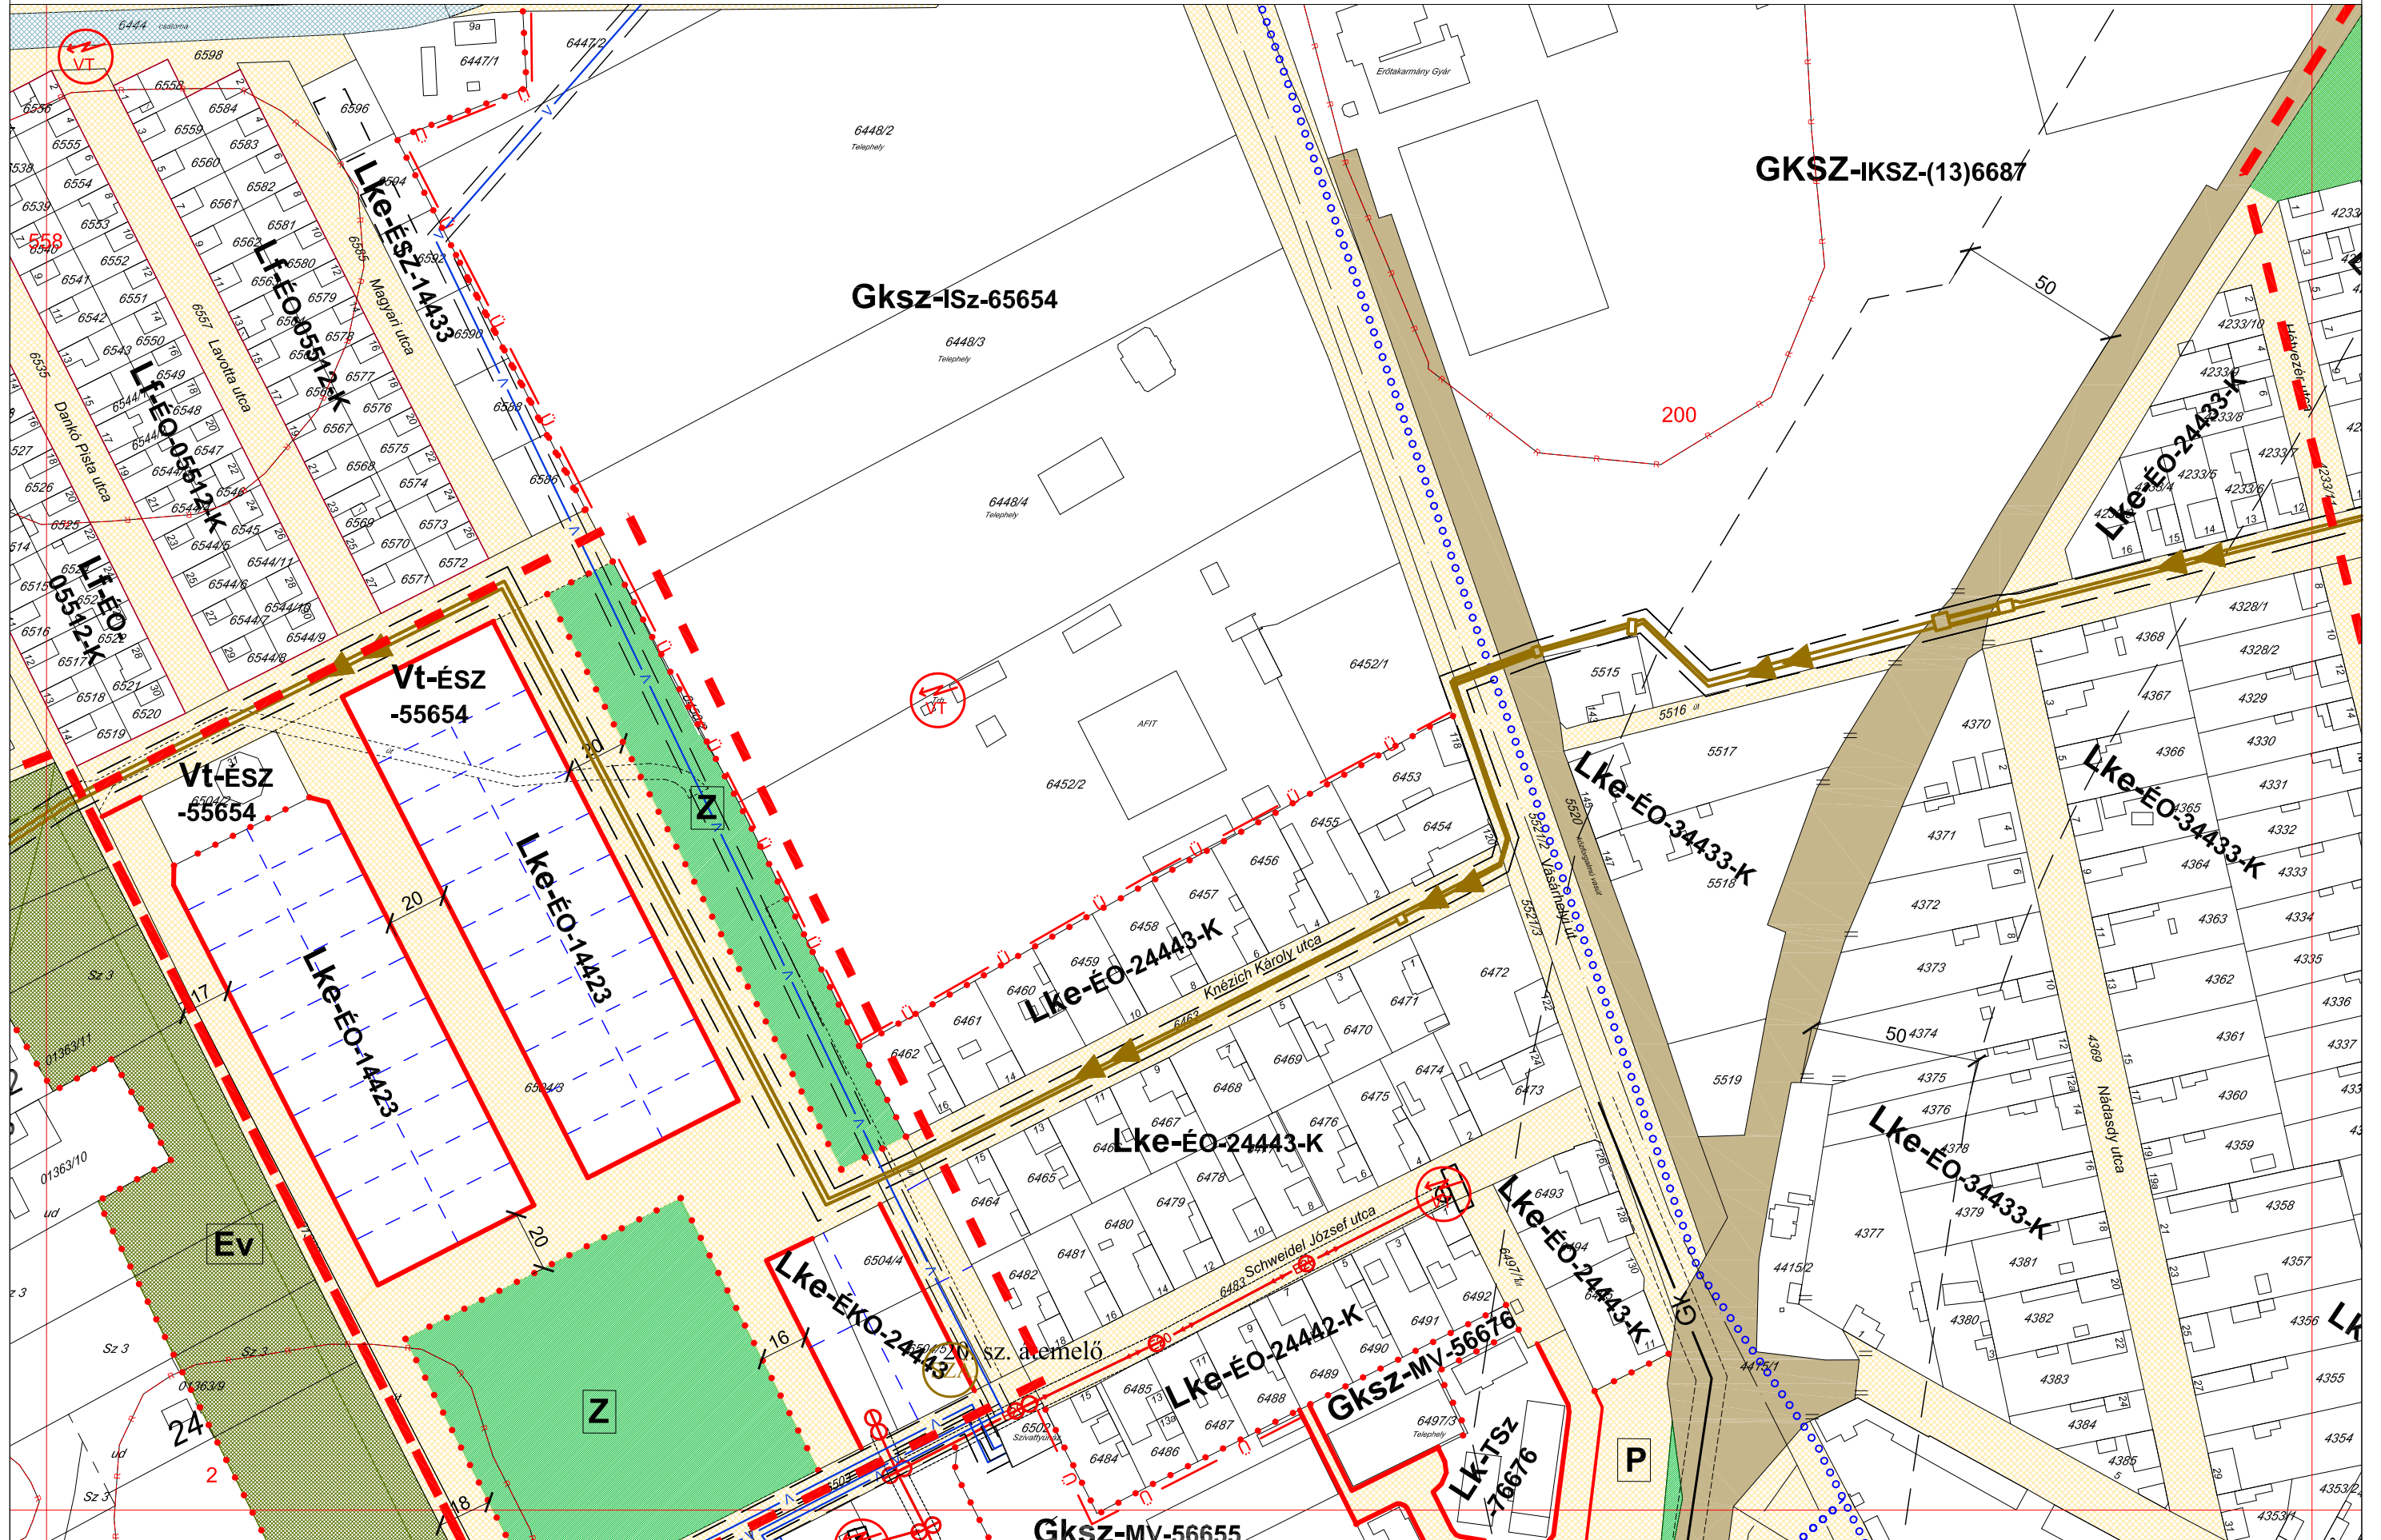



.../... (....) SZÁMÚ RENDELETTEL JÓVÁHAGYVA
 2012. MÁRCIUS. **JÓVÁHAGYANDÓ TERVLAP**

"M" SZENTES SZABÁLYOZÁSI TERVLAP M=1:2000
 A HELYI ÉPÍTÉSI SZABÁLYZATTAL EGYÜTT ALKALMAZANDÓ

57-III.4.
 63-III.1.
 63-III.2. 63-IV.1.






.../... (....) SZÁMÚ RENDELETTEL JÓVÁHAGYVA
 2012. MÁRCIUS. **JÓVÁHAGYANDÓ TERVLAP**

"M" SZENTES SZABÁLYOZÁSI TERVLAP M=1:2000
 A HELYI ÉPÍTÉSI SZABÁLYZATTAL EGYÜTT ALKALMAZANDÓ

71-III.2.
 71-III.3.
 71-III.4.
 71-IV.3.

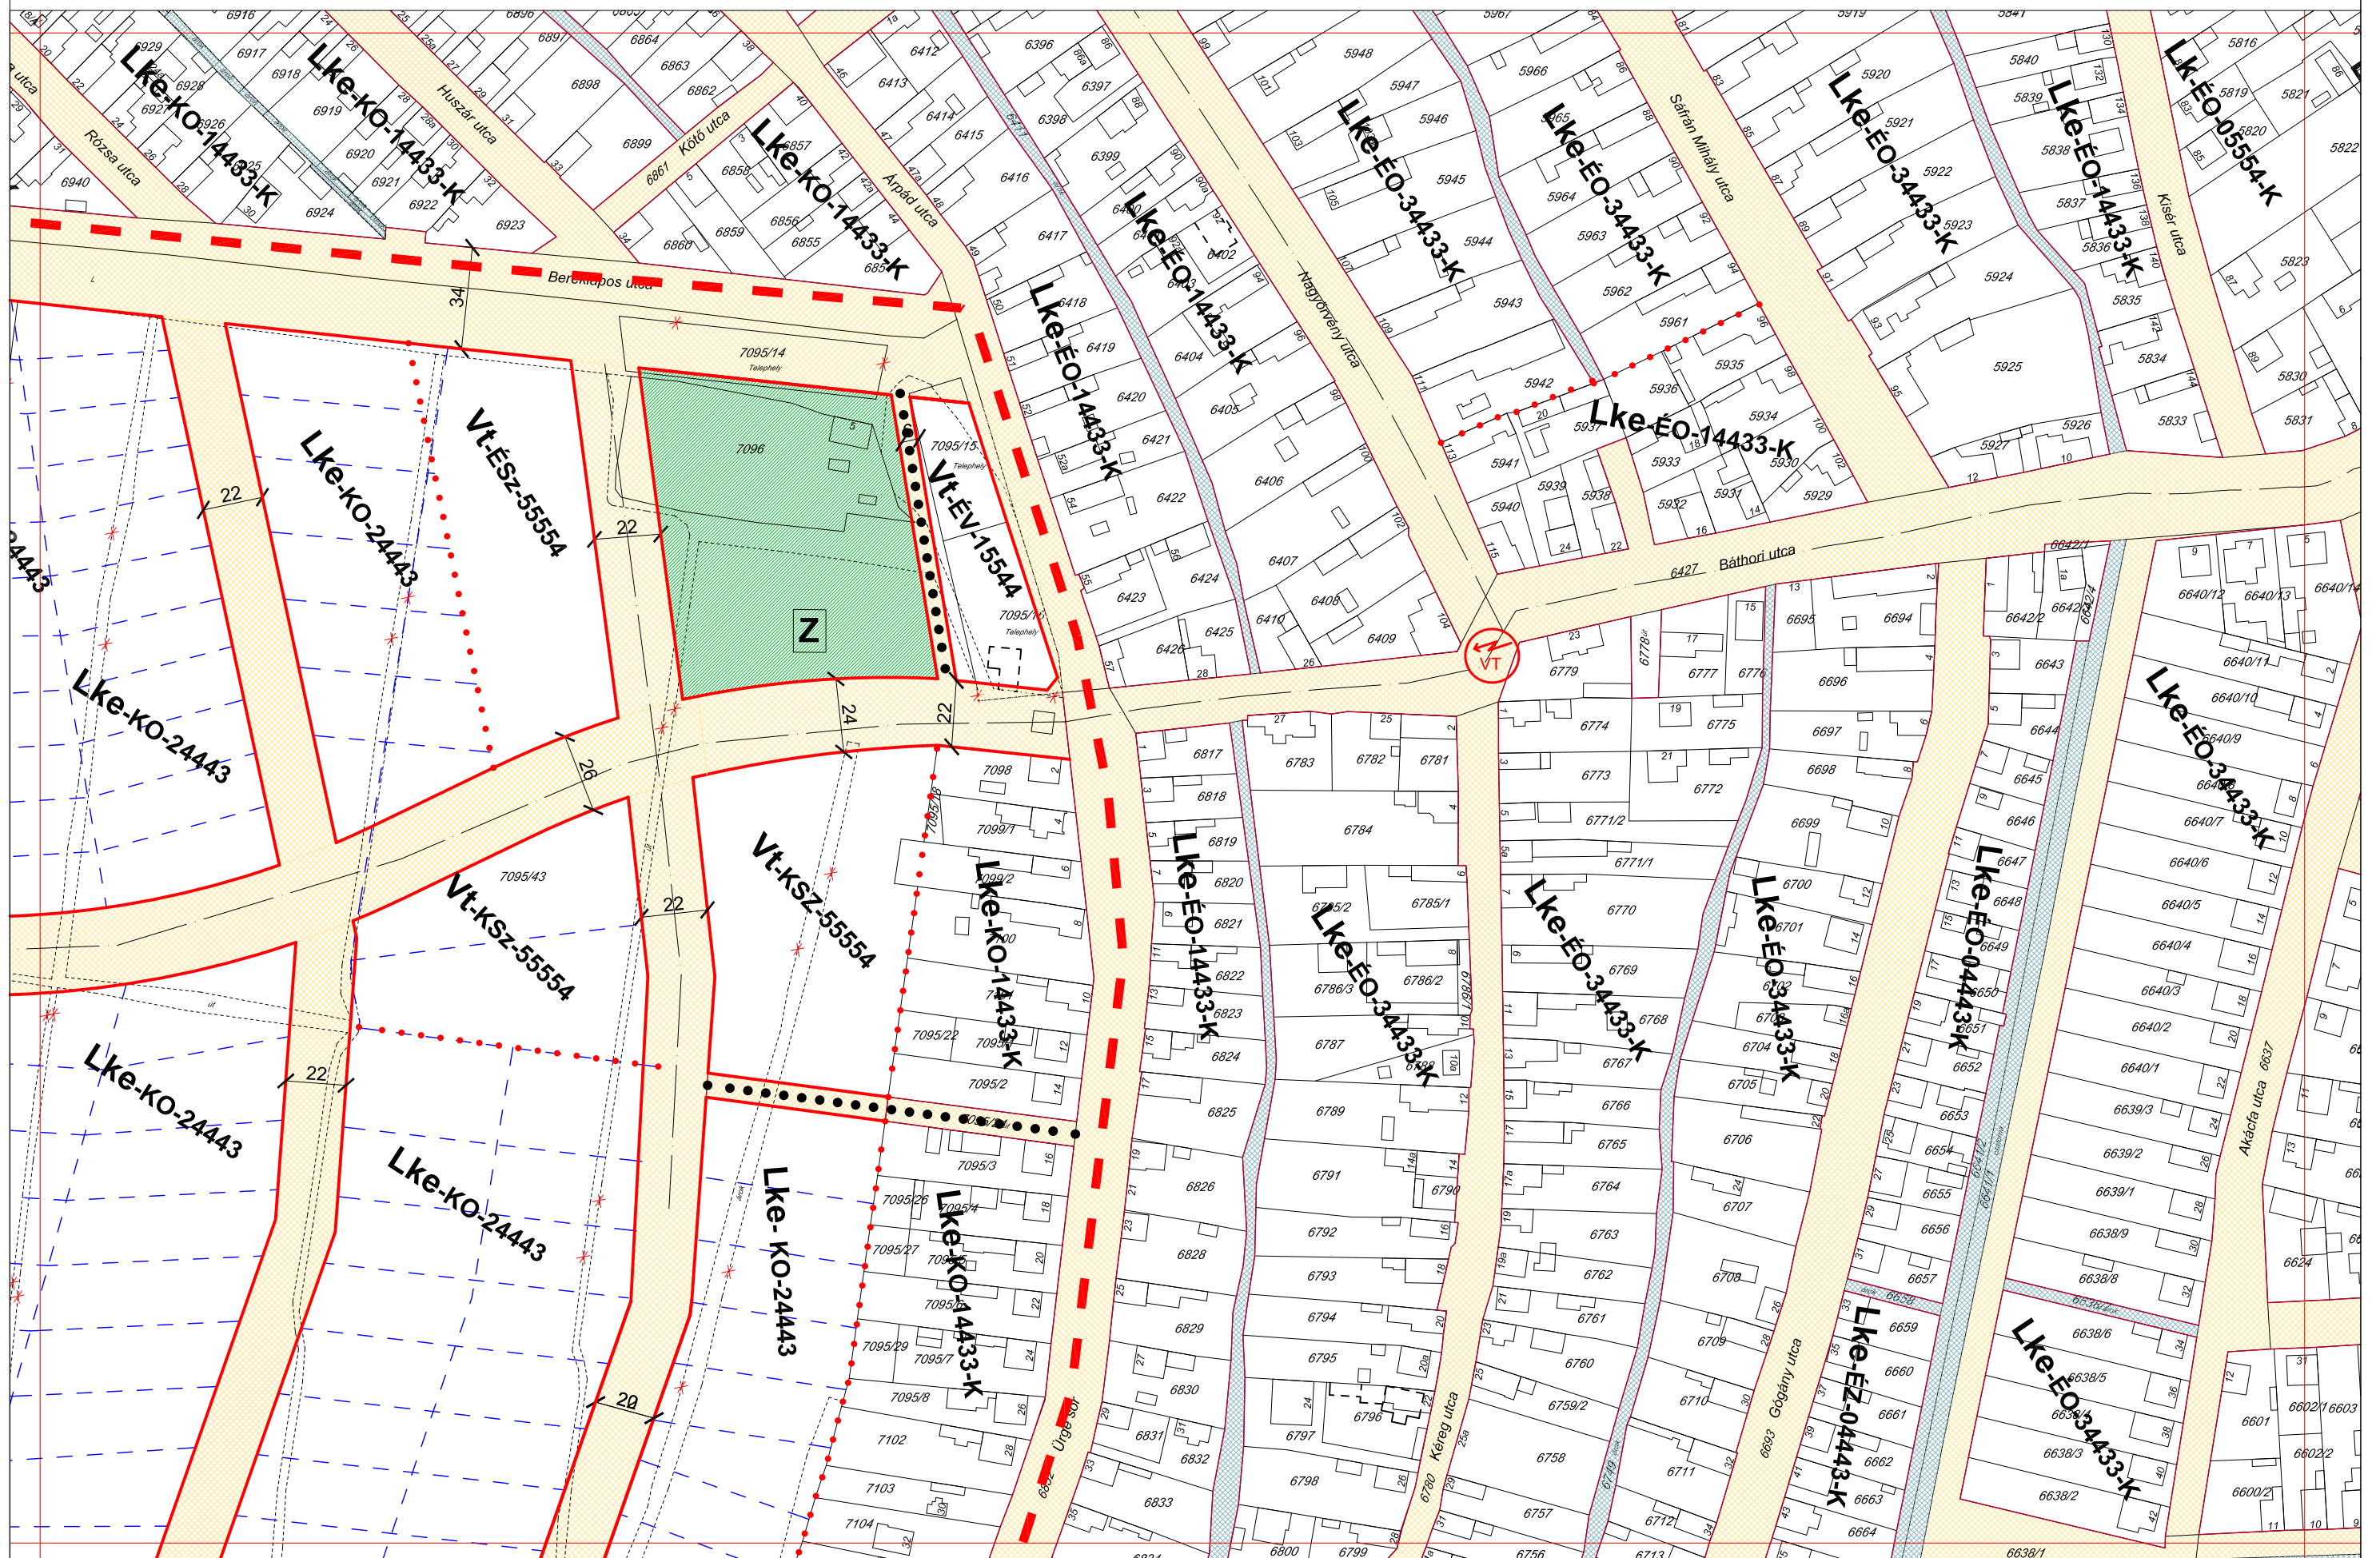



.../... (....) SZÁMÚ RENDELETTEL JÓVÁHAGYVA

2012. MÁRCIUS. **JÓVÁHAGYANDÓ TERVLAP**

"M" SZENTES SZABÁLYOZÁSI TERVLAP M=1:2000

A HELYI ÉPÍTÉSI SZABÁLYZATTAL EGYÜTT ALKALMAZANDÓ

64-I.4.
71-IV.1.
72-I.1.
72-II.1.
72-I.2.





.../... (....) SZÁMÚ RENDELETTEL JÓVÁHAGYVA
 2012. MÁRCIUS. **JÓVÁHAGYANDÓ TERVLAP**

"M" SZENTES SZABÁLYOZÁSI TERVLAP M=1:2000
 A HELYI ÉPÍTÉSI SZABÁLYZATTAL EGYÜTT ALKALMAZANDÓ

71-IV.4. 72-I.3.
 72-I.4.
 80-I.1. 72-II.4.






.../... (....) SZÁMÚ RENDELETTEL JÓVÁHAGYVA
 2012. MÁRCIUS. **JÓVÁHAGYANDÓ TERVLAP**

"M" SZENTES SZABÁLYOZÁSI TERVLAP M=1:2000
 A HELYI ÉPÍTÉSI SZABÁLYZATTAL EGYÜTT ALKALMAZANDÓ

72-I.4.
 80-I.1.
 80-I.2.

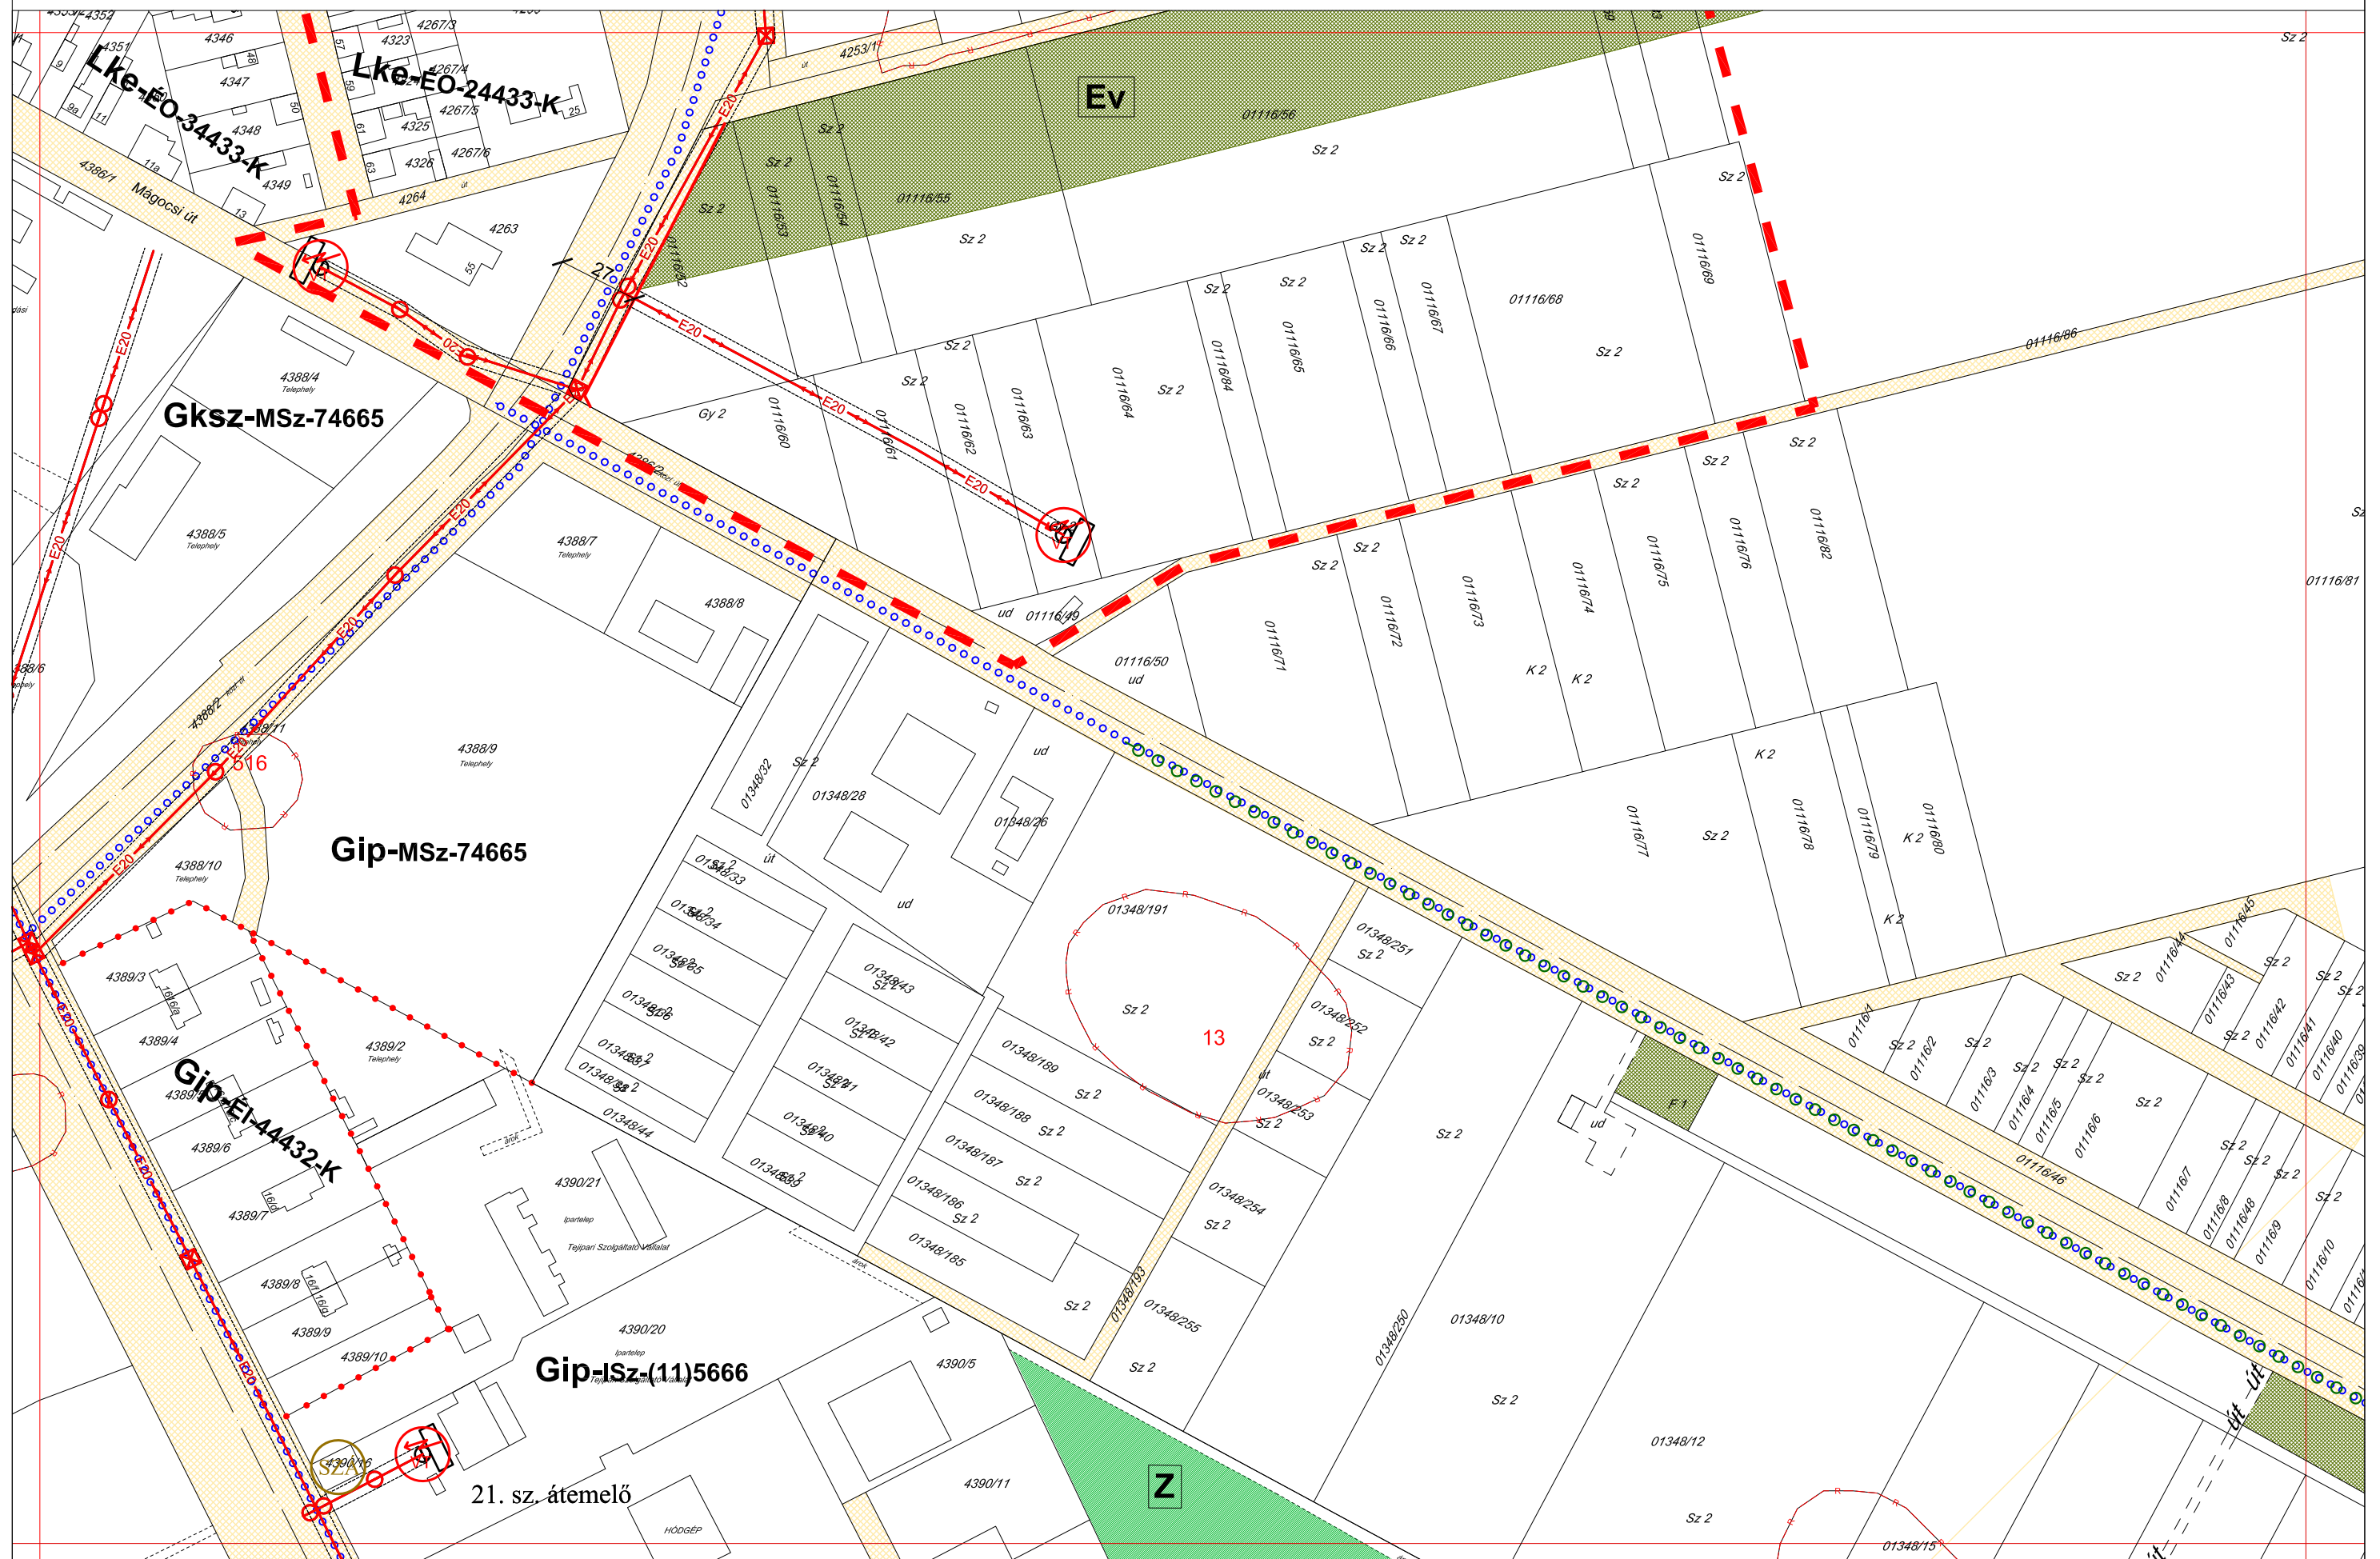




Külterület szabályozási terv

2012. MÁRCIUS **JÓVÁHAGYANDÓ TERVLAP**


M=1:10 000

49
"M"

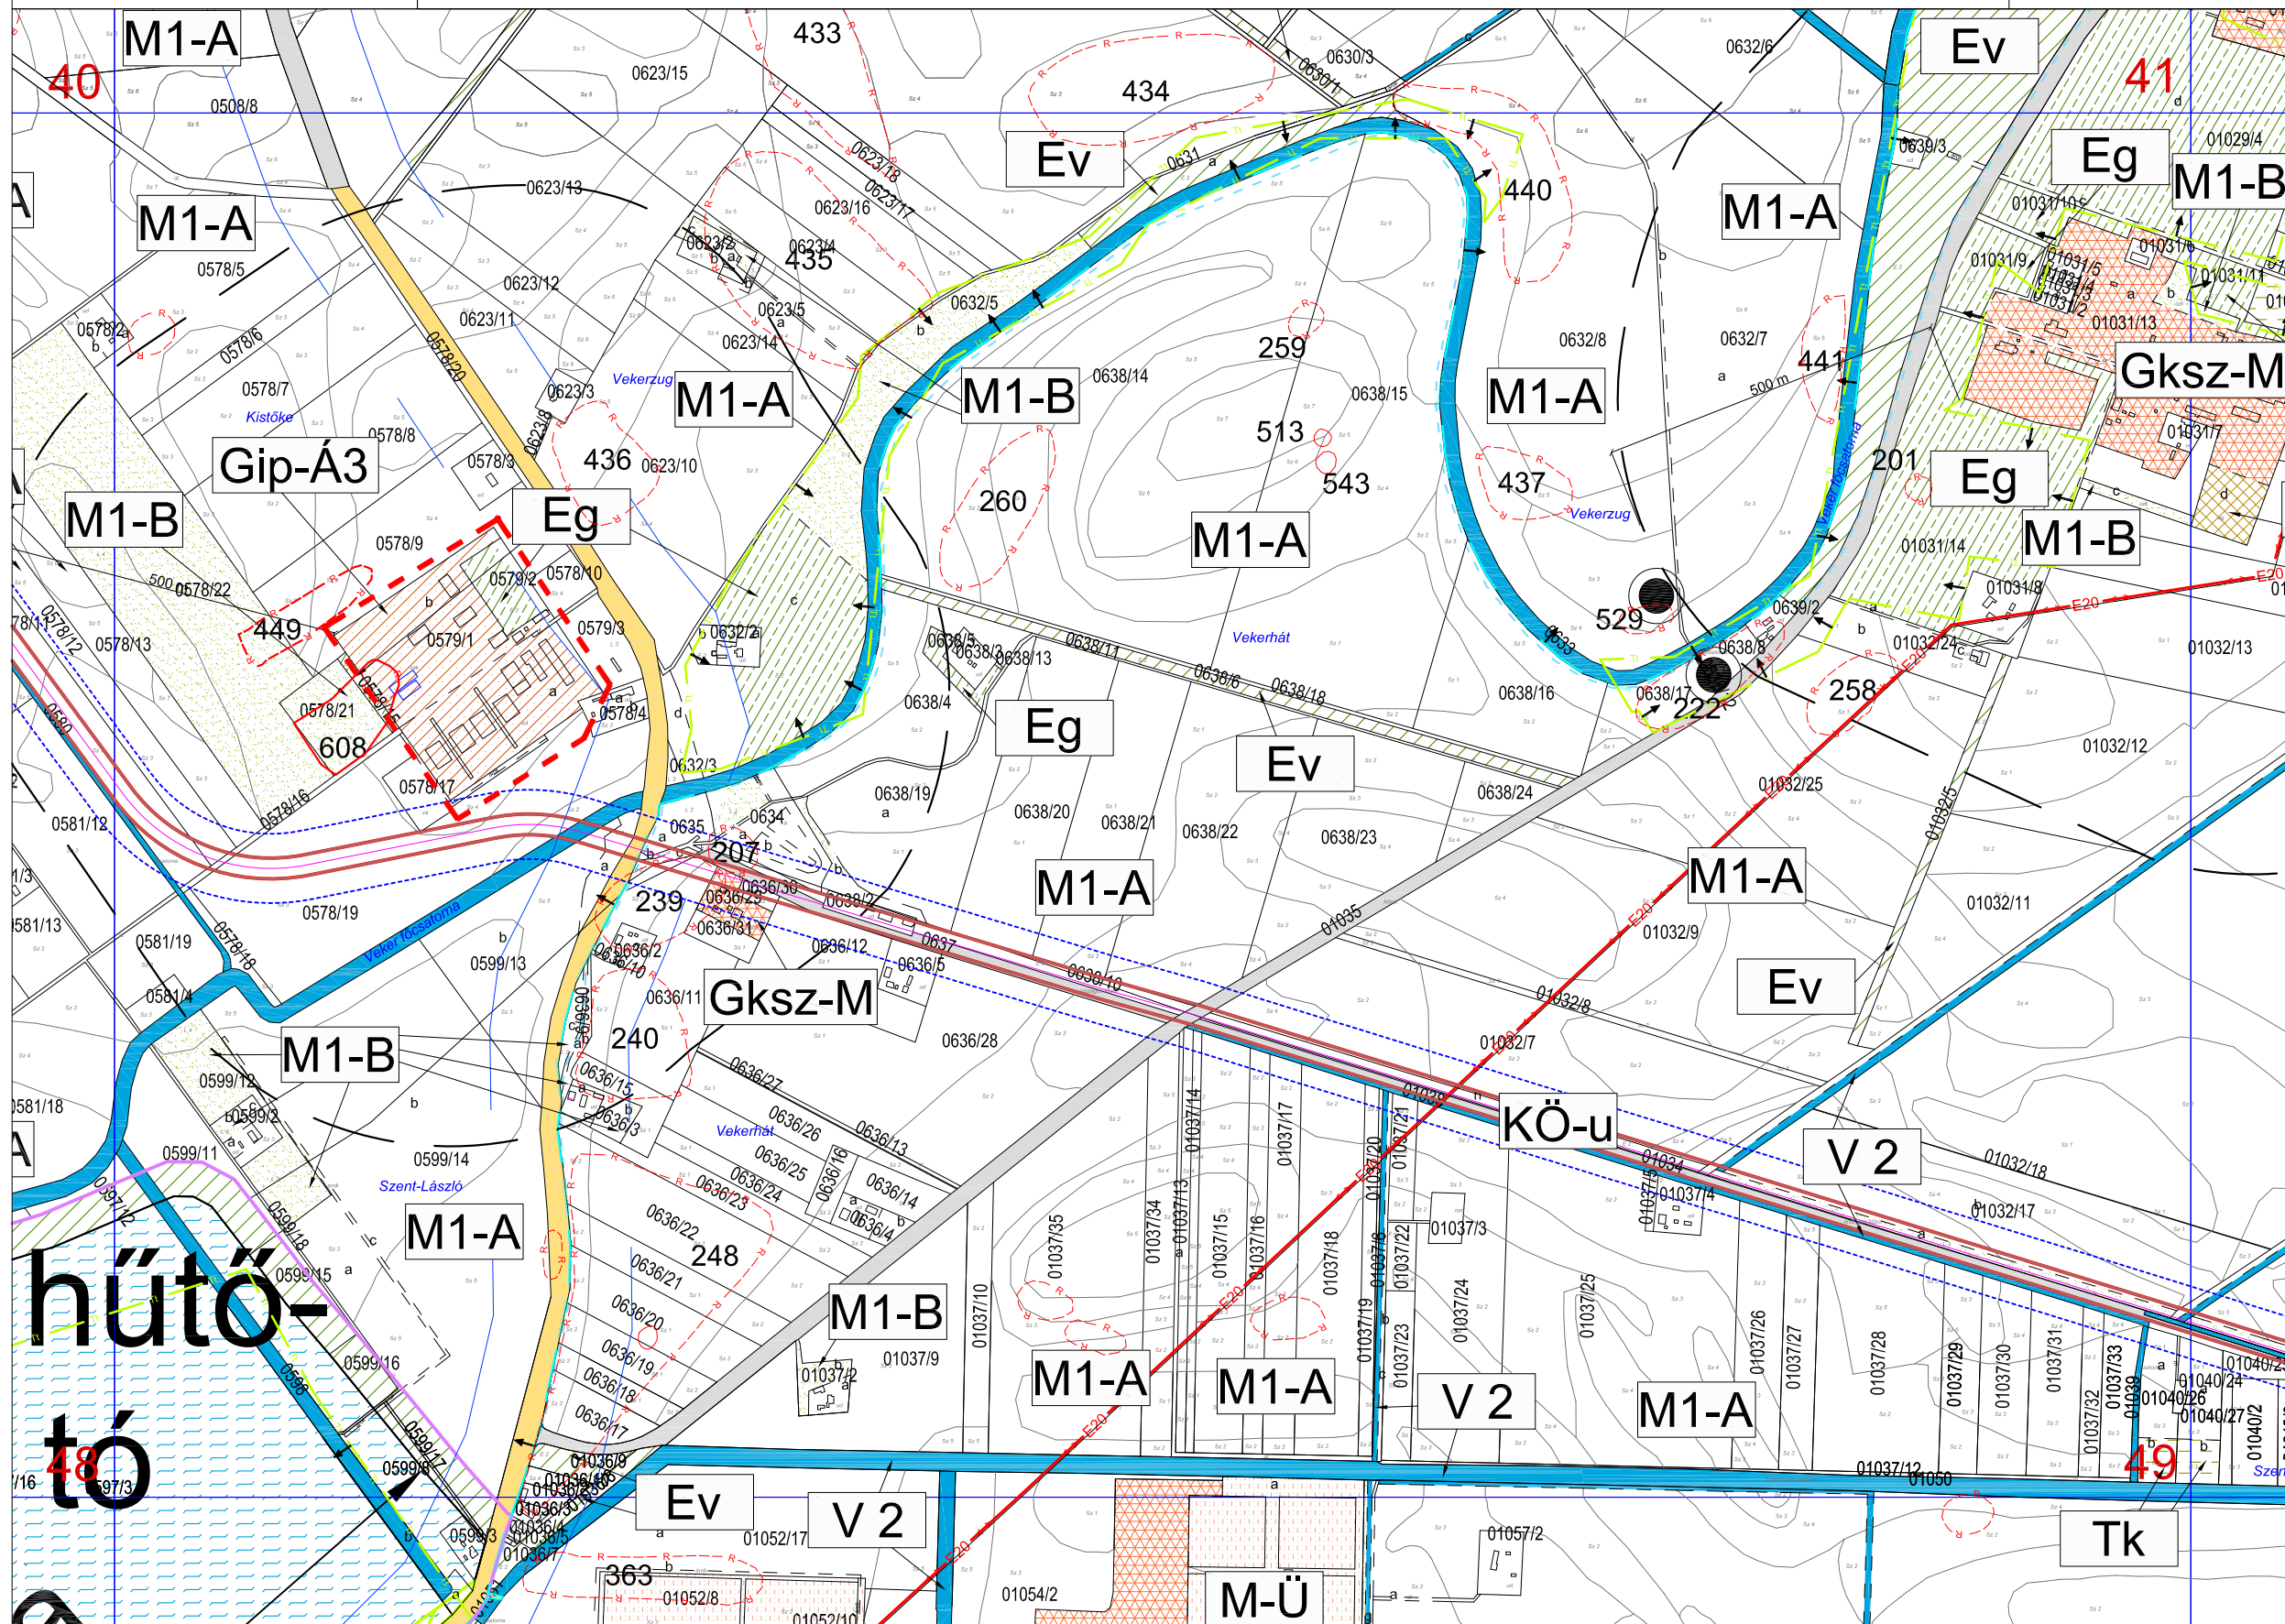

a 49. szelvény területének egy része részét képezi a:

- NATURA 2000 különleges madárvédelmi területnek
- országos jelentőségű természeti területnek

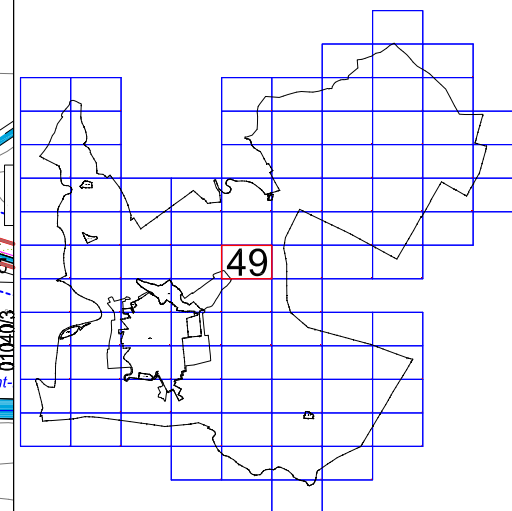




.../... (....) SZÁMÚ RENDELETTEL JÓVÁHAGYVA
 2012. MÁRCIUS. **JÓVÁHAGYANDÓ TERVLAP**

"M" SZENTES SZABÁLYOZÁSI TERVLAP M=1:2000
 A HELYI ÉPÍTÉSI SZABÁLYZATTAL EGYÜTT ALKALMAZANDÓ

79-IV.2.
 79-IV.3.
 79-IV.4.

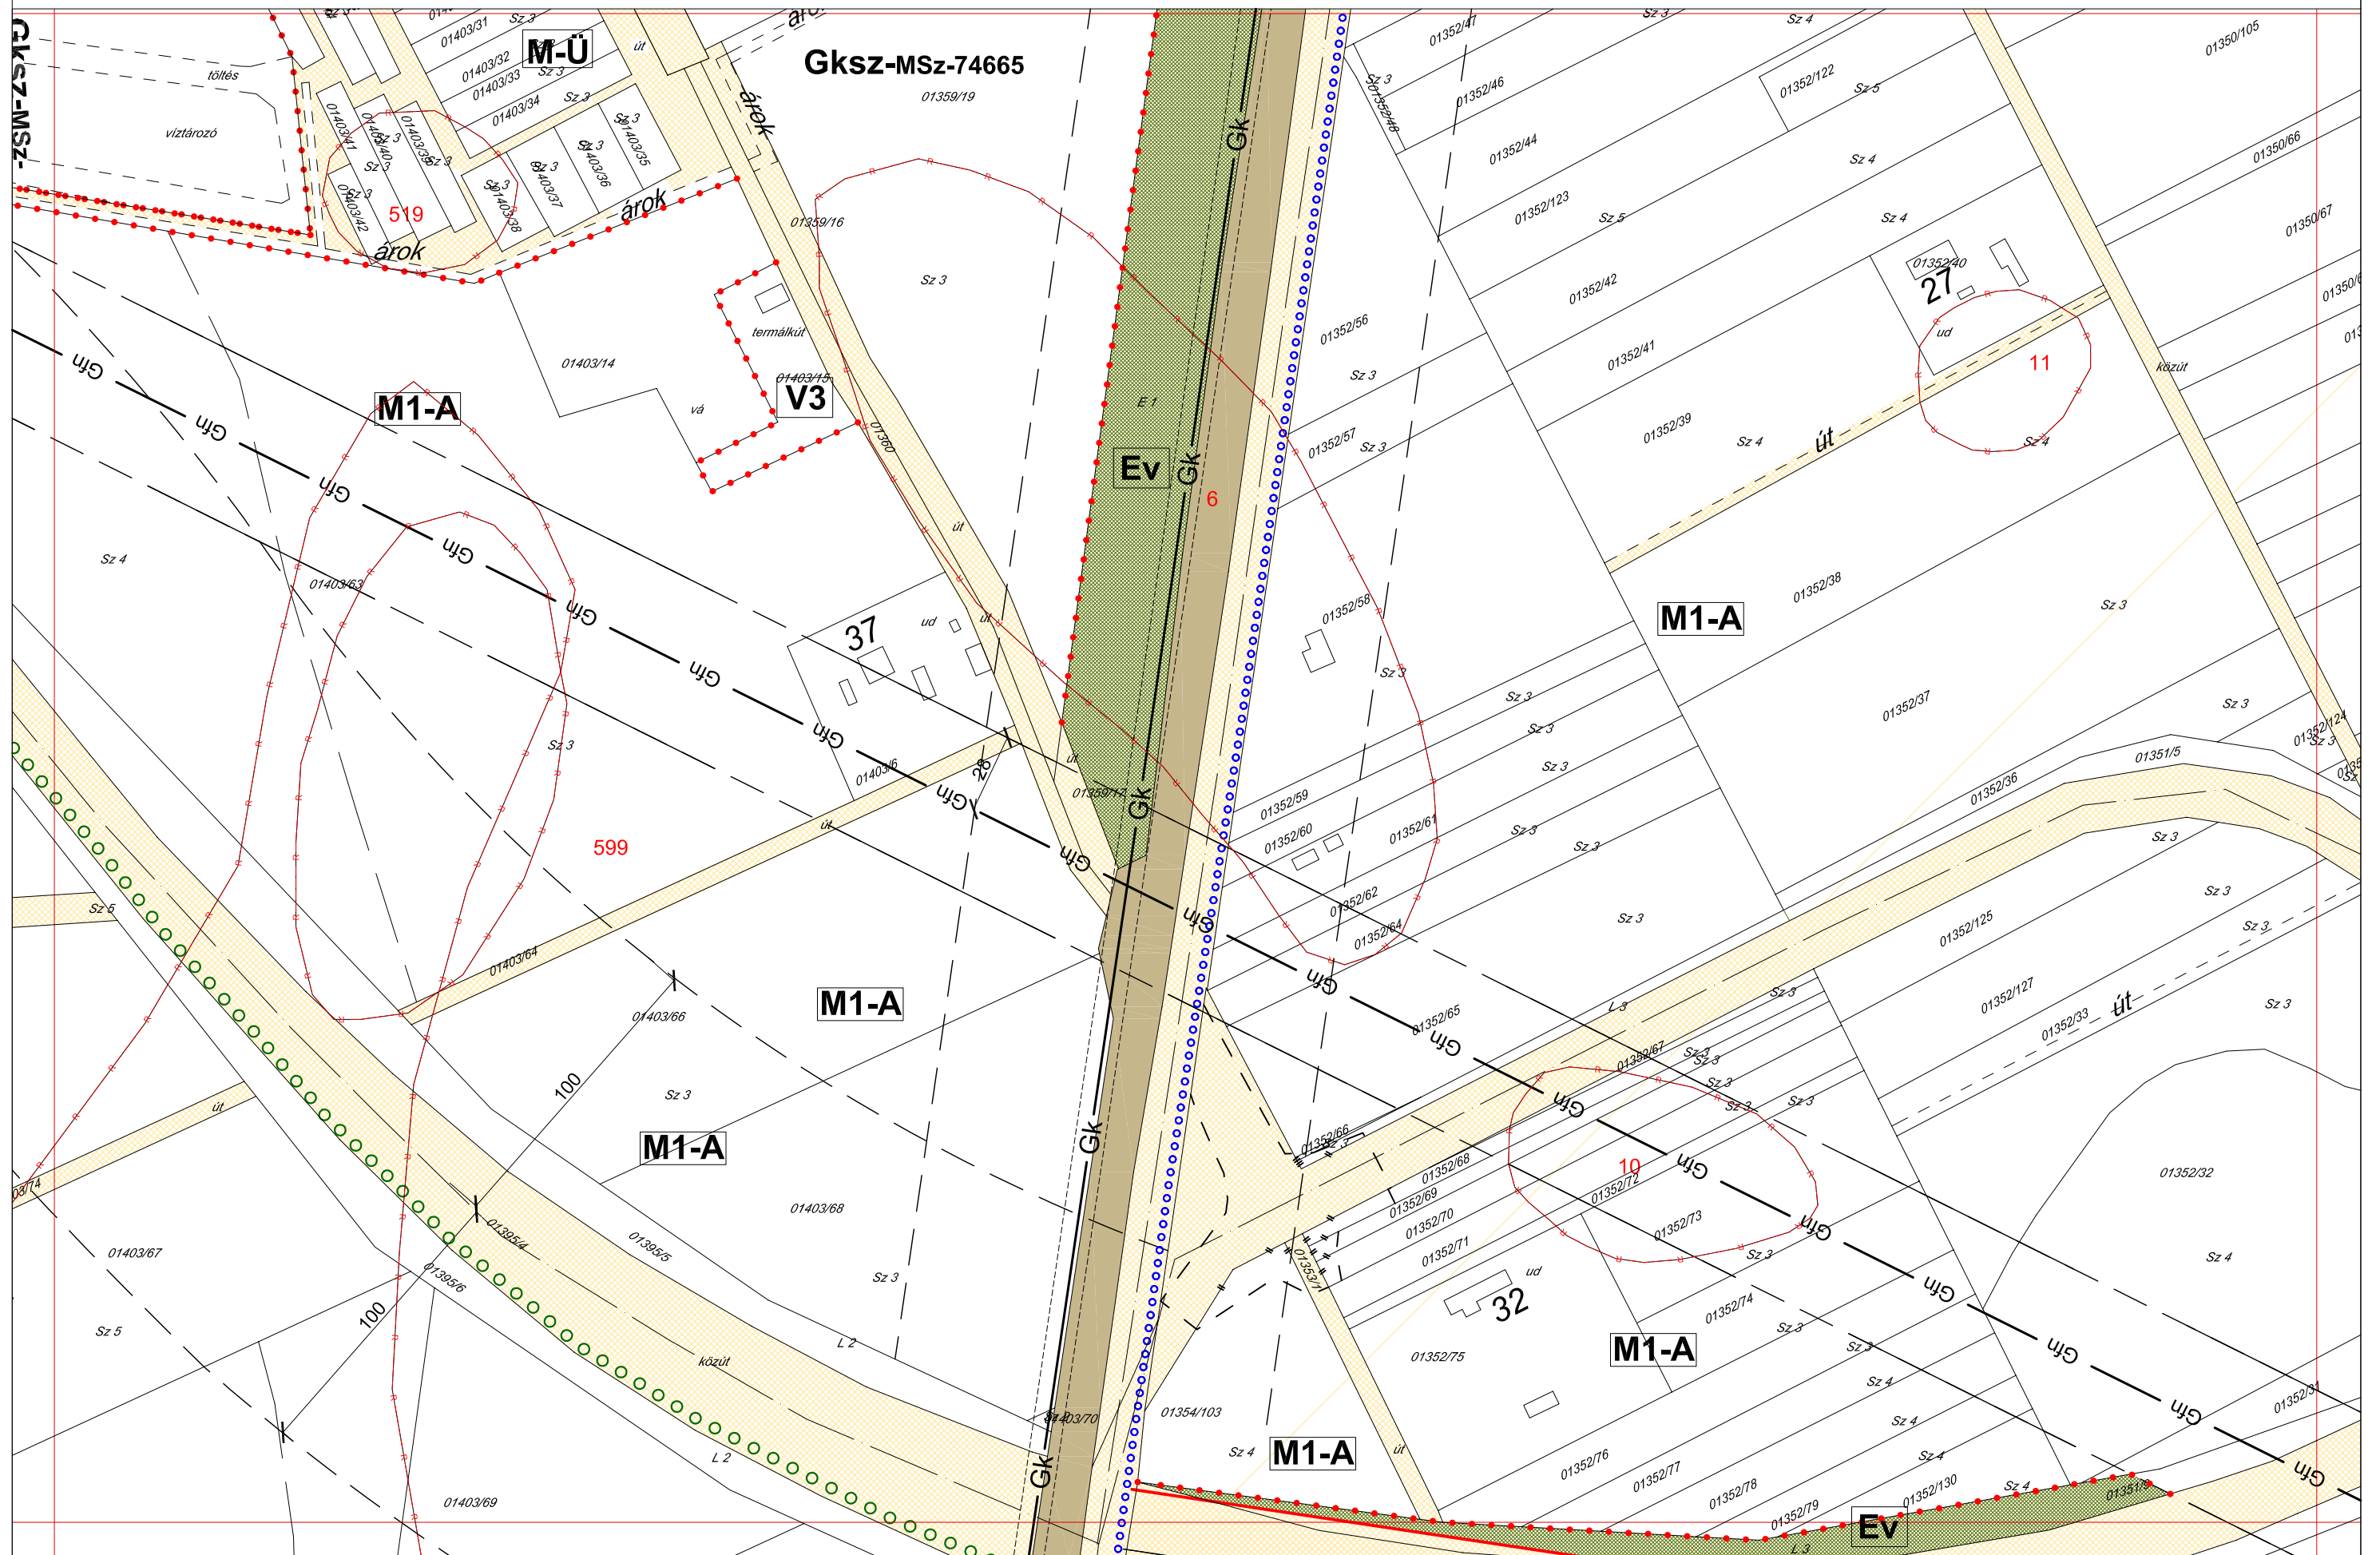



.../... (....) SZÁMÚ RENDELETTEL JÓVÁHAGYVA
 2012. MÁRCIUS. **JÓVÁHAGYANDÓ TERVLAP**

"M" SZENTES SZABÁLYOZÁSI TERVLAP M=1:2000
 A HELYI ÉPÍTÉSI SZABÁLYZATTAL EGYÜTT ALKALMAZANDÓ

79-IV.3.
 80-I.2.
 80-I.3.
 80-I.4.

