

Szentes Város Polgármesterétől
6600Szentes, Kossuth tér 6.



Iktatószám: SZ/2464-2/2019
Témafelelős: Molnár Zoltán
Szigeti Miklós

Tárgy: Pályázat benyújtása zártkerti terület fejlesztésének támogatására

Melléklet: helyszínrajz

**Szentes Város Önkormányzatának
Képviselő-testülete**

S z é k h e l y é n

Tisztelt Képviselő-testület!

Az Agrárminisztérium pályázati felhívást tett közzé a zártkerti besorolású földrészek mezőgazdasági hasznosítását segítő, infrastrukturális háttérét biztosító fejlesztések támogatására (pályázat kódja: ZP-1-2019).

A pályázat célja a külterületen elhelyezkedő, az ingatlan-nyilvántartásban zártkertként nyilvántartott ingatlanok mezőgazdasági hasznosítását elősegítő fejlesztésekhez, valamint a zártkerti ingatlanokhoz kapcsolódó gazdálkodási forma fennmaradásához szükséges infrastrukturális háttér fejlesztése.

A támogatási intenzitás 100%. A programterv javaslata szerint a célterületekre kizárólag önkormányzatok vagy önkormányzati konzorciumok részére nyújtható támogatás, projektenként legfeljebb 10 millió Ft mértékben.

A felhívás szerint az alábbi támogatási célokhoz kapcsolódó beruházásokra valósulhatnak meg a fejlesztések:

1. külterületen elhelyezkedő zártkertek, kiskertek megközelítését szolgáló, kapcsolódó út, földút, valamint az útszakaszhoz kapcsolódó csapadékvíz elvezetését biztosító (nyílt, felszíni) csatornahálózat karbantartásához kapcsolódó fejlesztések (kivéve erőgépek és eszközbeszerzés)
2. vízvételi hely kialakítása, kút létesítése, illetve víz-visszatartáshoz kapcsolódó kisléptékű víztároló kapacitás kiépítése (esővízgyűjtő rendszer kiépítése)
3. villamosenergia-ellátáshoz kapcsolódó fejlesztések (hagyományos, vagy alternatív energiaforrásokkal táplált kifeszültségű villamosenergia-hálózat elsősorban felszín alatti kiépítése)
4. vadkerítés létesítése, vadgazdálkodási/vadvédelmi elemek építése
5. területrendezés, gyümölcsfa- és/vagy szőlőtelepítés

Az 1) és 5) pont alatti tevékenységek önállóan nem pályázható célterületek. Ezen célterületek esetében a teljes pályázati összeg legalább 10 %-át egy másik célterületre kell fordítani.

Ugyanezen tárgyban és tartalommal 2017-ben a Földművelésügyi Minisztérium - mint a jelenlegi Agrárminisztérium jogelődje – tett közzé pályázati felhívást. Ehhez kapcsolódóan Szentes Város Önkormányzat Képviselő-testülete 14/2018. (I.25.) határozata alapján pályázott a Szentes, Sárgaparton lévő 19803. hrsz-ú földút felújítására vonatkozó projekt megvalósítására, de a pályázat nem részesült támogatásban.

Ezért a jelenlegi felhíváshoz kapcsolódóan ugyanezen projekt megvalósítására vonatkozó pályázat kerül benyújtásra.

Tekintettel arra, hogy útfejlesztésre csak a támogatási összeg max. 90 %-a fordítható, ezért a fenti földút fejlesztésével párhuzamosan kisléptékű víztároló kapacitás kiépítése (esővízgyűjtő rendszer kiépítése) is megvalósul az úttal szomszédos 19805/2 hrsz-ú önkormányzati tulajdonú ingatlanon).

A fejlesztés tervezett költségigénye bruttó 8.848.481,- Ft, amelyhez az önkormányzat 100 %-os pályázati támogatást igényel.

Nyertes pályázat esetén a projekt megvalósítása a támogatott költségeken túl további önerő biztosítását teszi szükségessé a nem támogatott, de szükséges költségek fedezésére (műszaki ellenőrzés, hatósági engedélyezés, telekalakítás, tájékoztató kommunikáció), melynek mértéke kb. 1.000.000,- Ft.

A projekt befejezésének határideje legkésőbb 2020. április 30. lehet.

A nyertes pályázó részére az agrárminiszter támogatói okiratot bocsát ki, melyben a 2/2019. (III. 20.) AM utasítás 3. § (5) bekezdés szerint elidegenítési tilalmat kell alapítani a támogató javára

„a) a támogatással létrehozott vagyon (tárgyi eszköz, immateriális jószág) esetén 5 éves időtartamra, azonban ennél hosszabb vagy rövidebb idő is kiköthető a létrehozott vagyon értéke vagy elévülési ideje alapján,

b) a támogatással megvalósuló beruházás vagy fejlesztés esetén az érintett ingatlanra legalább 10 év időtartamra.

(...)

(8) A támogatással létrehozott vagyon kötelező fenntartási ideje megegyezhet az (5) bekezdés a) és b) pontjában meghatározott idővel.”

A leírtak alapján kérem a T. Képviselő-testületet, hogy az előterjesztést megtárgyalni, és a határozati javaslatot elfogadni szíveskedjen.

..../2019. (VII.29.)

Tárgy: Pályázat benyújtása zártkerti terület fejlesztésének támogatására

HATÁROZATI JAVASLAT

A Szentes Város Önkormányzat Képviselő-testülete megtárgyalta a zártkerti terület fejlesztésének támogatására vonatkozó pályázat benyújtásáról szóló előterjesztést és az alábbi határozatot hozza:

1. Szentes Város Önkormányzata Képviselő-testülete egyetért azzal, hogy Szentes Város Önkormányzata pályázatot nyújtson be az Agrárminisztérium által meghirdetett „a zártkerti besorolású földrészek mezőgazdasági hasznosítását segítő, infrastrukturális háttérét biztosító fejlesztések támogatására” vonatkozó pályázati felhívás alapján (pályázat kódja: ZP-1-2019) a Szentes, Sárgaparton lévő 19803. hrsz-ú út felújítására, valamint kapcsolódóan a 19805/2 hrsz-ú önkormányzati tulajdonú ingatlanon csapadékvíz tárolására szolgáló vízeléscímény kialakítására.
2. A pályázattal megvalósítani tervezett beruházás költsége bruttó 8.848.481,- Ft, azaz nyolcmillió-nyolcszáznyolcvennyolcezer-négyszáznyolcvanegy forint, amelyhez Szentes Város Önkormányzata 100%-os mértékű támogatást igényel.
3. Nyertes pályázat esetén a projekt egyéb szükséges, de nem támogatott költségeinek fedezésére az Önkormányzat bruttó 1.000.000,- Ft, azaz egymillió forint saját forrás keretét biztosít költségvetése terhére, melynek összegét az Önkormányzat 2019. évi költségvetésében elkülöníti.

Felelős: Számviteli és Tervezési Iroda vezetője

Határidő: folyamatos


4. Az Önkormányzat vállalja a pályázatban szereplő cél megvalósításával összefüggő jogok és kötelezettségek gyakorlását.
5. A Képviselő-testület felhatalmazza a polgármestert a pályázat elkészítésére, benyújtására, valamint a pályázat benyújtásához szükséges dokumentumok aláírására.

Határozatról értesülnek:

- 1./ Szentes Város Polgármestere
- 2./ Szentesi Közös Önkormányzati Hivatal Jegyzője
- 3./ Szentesi Közös Önkormányzati Hivatal Számviteli és Tervezési Iroda vezetője
- 4./ Szentesi Közös Önkormányzati Hivatal Műszaki Iroda vezetője
- 5./ Szentes város főépítésze

Szentes, 2019. július 25.



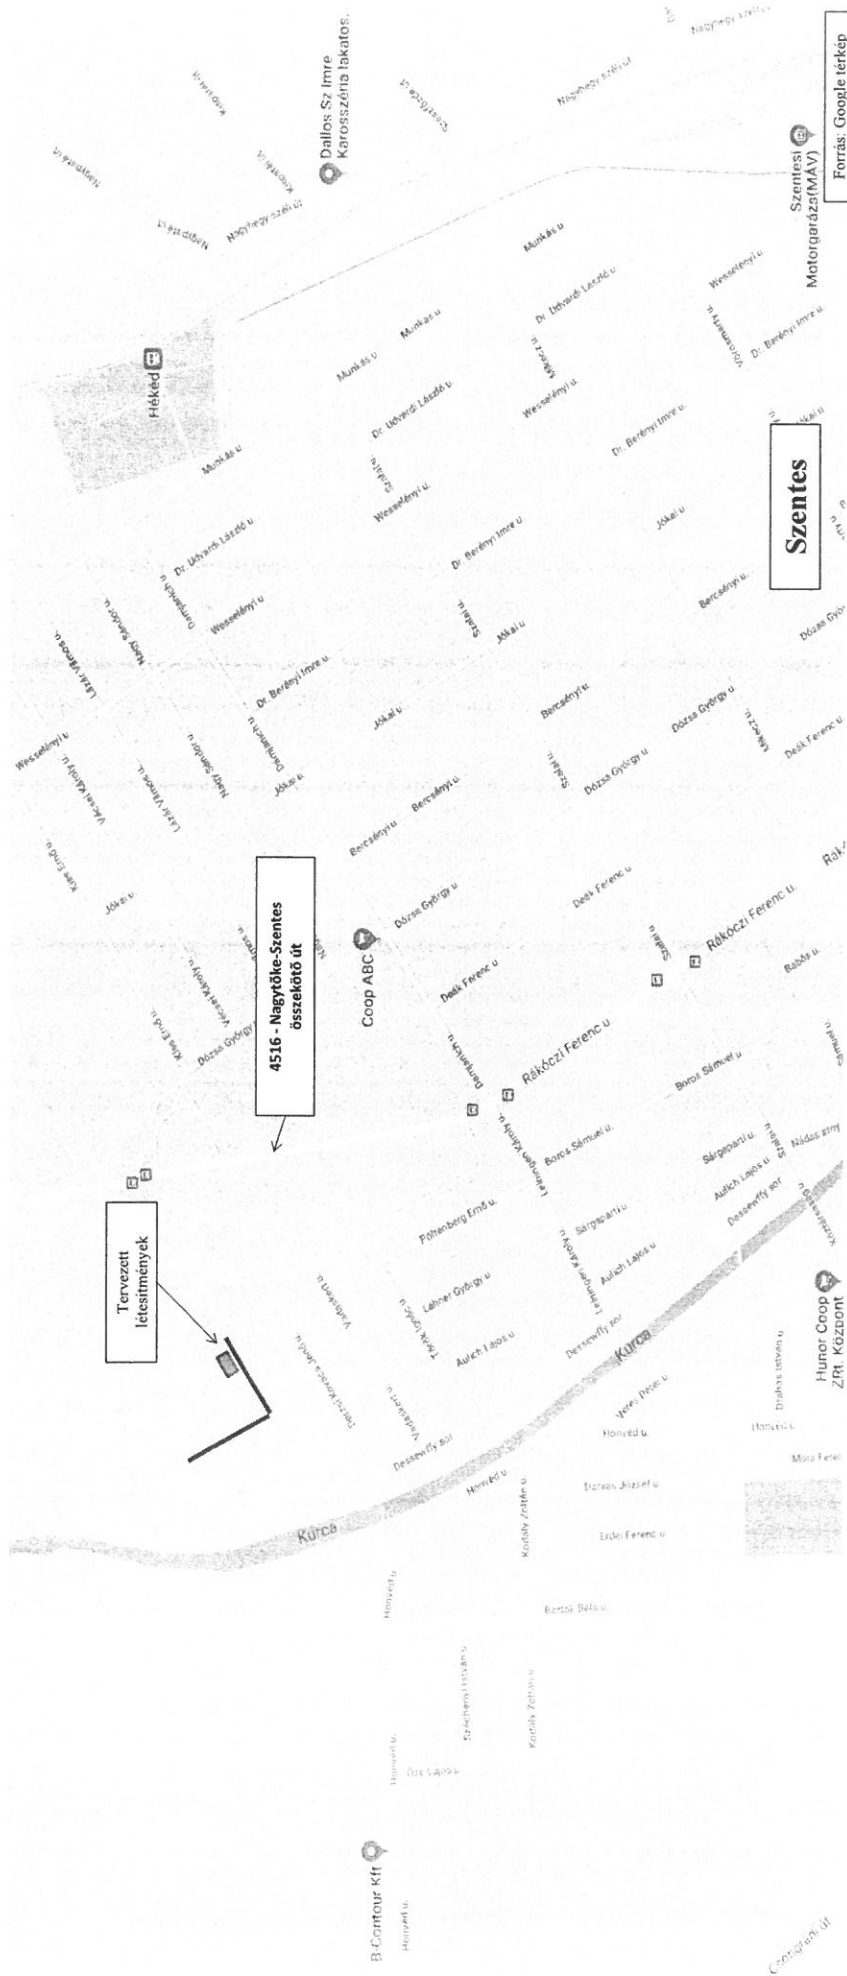

Jelmagyarázat


Tervezett földútjavítás



Tervezett víztározó

KÖVIMET Mérnöki Tervező és Szolgáltató Kft. Székhely, Postacím: 5600 Békéscsaba, Szabadság tér 8. /I/2. Tel., fax: 66/456-839; Mobil: 30/647-4103 Email: kovimet@kovimet.hu; Web: www.kovimet.hu	
Építető: Szentes Város Önkormányzata (6600 Szentes, Kossuth tér 6.)	Felelős tervező: Moldován Attila KÉ-K. 04 384-2005
Létesítmény megnevezése: Szentes, Sárga part 19803 helyrajzi számú ingatlanon zárkerti út javításának és egy max. 50 m ³ -es víztározó tervezése	Szerkesztő: Várai Viktor
Rajz méretarány: M=1:10.000	Munkaszám: UT 453-1/2018
Átvezeti térkép Ez a terv a KÖVIMET Mérnöki Tervező és Szolgáltató Kft. szellemi alkotása. Szerzői jogvédelem alatt áll.	Dátum: 2018. január
Engedélyezési terv	Rajzszám: 1
Rajzterület: A3	

Forrás: Google térkép

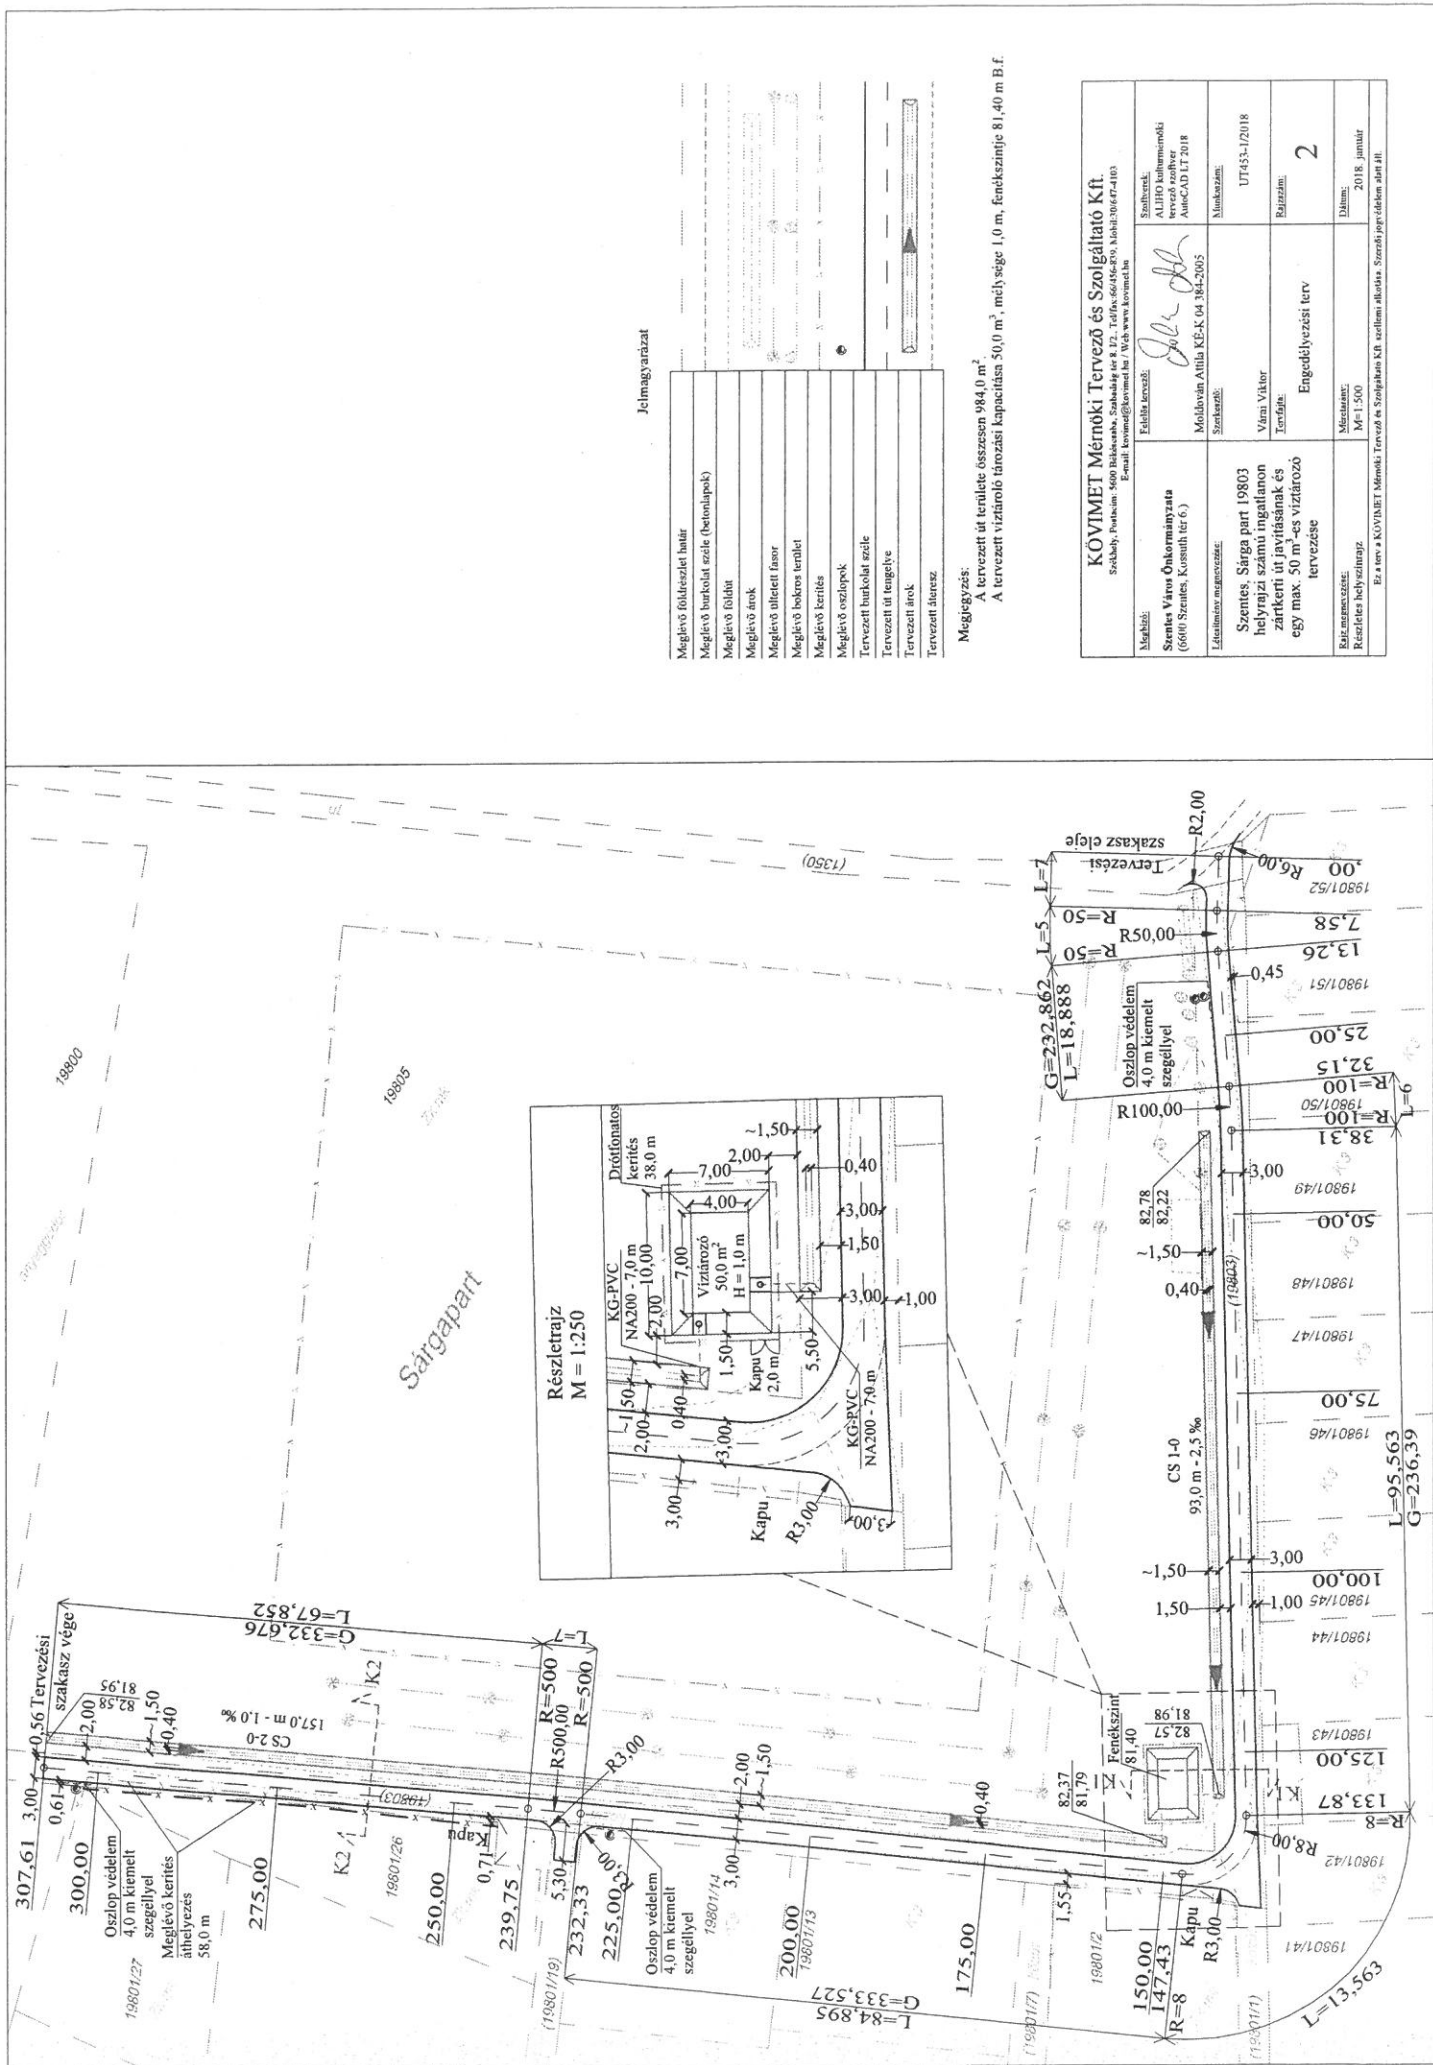

Jelmagyarázat

Meglévő földrajzi határ
Meglévő burkolati szele (betonlapok)
Meglévő földút
Meglévő árok
Meglévő állított fasor
Meglévő bokros terület
Meglévő kerítés
Meglévő oszlopok
Tervezett burkolati szele
Tervezett út tengelye
Tervezett árok
Tervezett áruész

Megjegyzés:
 A tervezett út területe összesen 984,0 m².
 A tervezett víztorló lárvázási kapacitása 50,0 m³, mely sége 1,0 m, fenékszintje 81,40 m B.F.

Megbízó: Szentcsanak Város Önkormányzata (6000 Szentcsanak, Kossuth tér 6.)	Elkészítette: <i>[Signature]</i> Molnárné Átilla KE-K 04 384-2005	Száltszerkesztő: ALPHO Kálvária tervező szoftver AutoCAD LT 2018	Munkaszám: UT453-1/2018
Feladatleírás megnevezése: Szentcsanak Város Önkormányzata Sárgapart 19803 helyrajzi száma ingatlanon zártított út javításának és egy max. 30 m ² -es víztorló tervezése	Szerkesztő: Város Viktor Tartófeladat: Engedélyezési terv		Rajzsám: 2
Rajz megnevezése: Részletrajz helyrajzi	Méretarány: M=1:500	Dátum: 2018. január	
Értékelés: A terv a KÖVIMET Mérnöki Tervező és Szolgáltató Kft. szellemi alkotása. Szertől jogdíjmentesen átadott.			