


Ez a dokumentum/rajz az EUROIL Kft. tulajdona beleértve az összes szabadalmazott és szabadalmazható műszaki megoldást és/vagy bizalmas információt és felhasználása csak a szerződés szerint megengedett, és tilos a dokumentum/rajz egésznek vagy bármely részének vagy a bennük szereplő anyagoknak a másolása, vagy felhasználása az EUROIL Kft. kifejezett írásbeli engedélytől eltérő módon.

This document/drawing is the property of EUROIL Co. Ltd. including all patented and patentable features and/or confidential information and its use is conditioned upon user's agreement not to reproduce the document/drawing, in whole or part, nor the material described thereon, nor to use the document/drawing for any purpose other than specifically permitted in writing by EUROIL Co. Ltd.

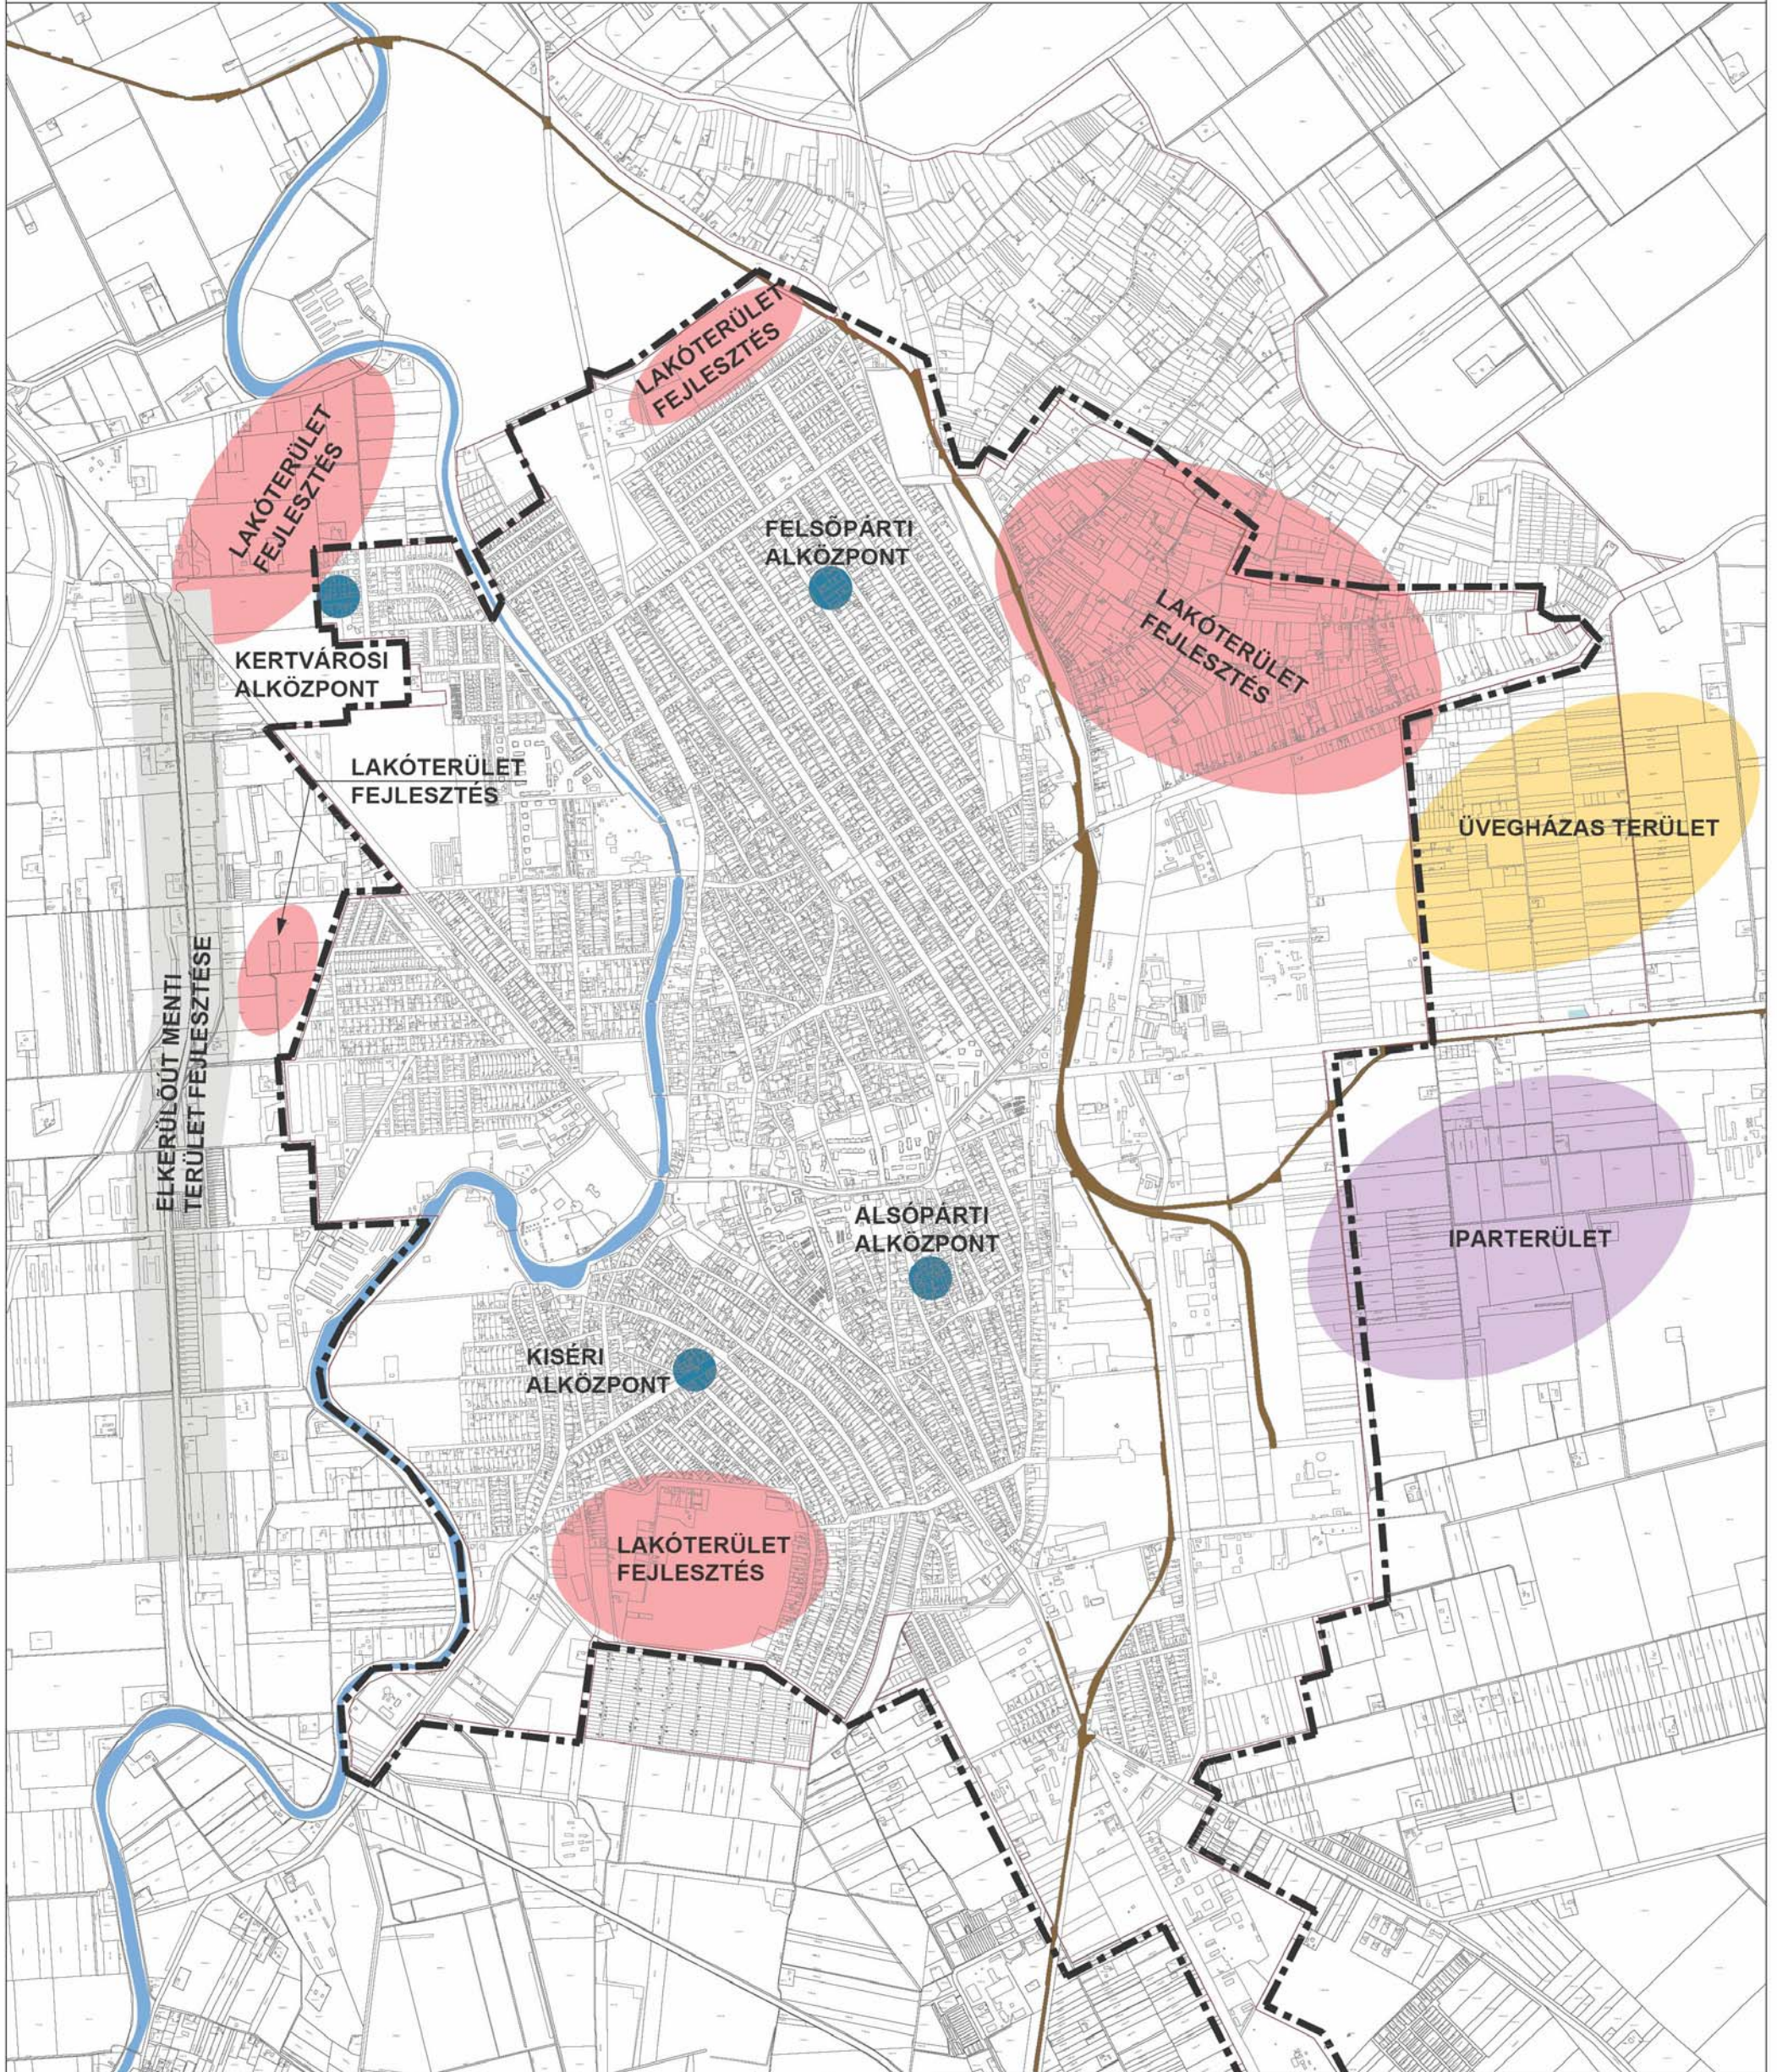


Készült az állami alapadatok felhasználásával

|  |  |  |  |  |  |
|--|--|--|--|--|--|
|  |  |  |  |  |  |
| Project name/Projekt név:<br><b>Szentes Város Településrendezési tervei és Helyi Építési Szabályzata</b> |  | Client/Megrendelő:<br><b>Szentes Város Önkormányzata<br/>         6600 Szentes, Kossuth tér 6.</b> |  | Date/Dátum:<br><b>2007. január 31.</b> |  |
| Project manager/<br>Projekt menedzser:<br><b>Viczena Julianna</b>  | Subject/Tárgy:<br><b>Települészerkezeti terv</b>                 |  |  | Scale/Méretarány:<br><b>M=1:22 000</b> |  |
| Head of design/<br>Felelős tervező:<br><b>Wittek Krisztina</b>   | Name of drawing/Rajz megnevezése:<br><b>Fejlesztés területei</b> |  |  | Revisio/Revízió:<br><b>0</b>           |  |
| Designer/Tervező:<br><b>Wittek Krisztina</b>   | EUROIL Drawing No./EUROIL Rajzszám:<br><b>06006-A-1-V-07-2-0</b> |  |  |  |  |
| Checked by/<br>Ellenőr:<br><b>Csajka Péter</b>   |  |  |  |  |  |




Ez a dokumentum/rajz az EUROIL Kft. tulajdona beleértve az összes szabadalmazott és szabadalmazható műszaki megoldást és/vagy bizalmas információt és felhasználása csak a szerződés szerint megengedett, és tilos a dokumentum/rajz egésznek vagy bármely részének vagy a bennük szereplő anyagoknak a másolása, vagy felhasználása az EUROIL Kft. kifejezett írásbeli engedélytől eltérő módon.

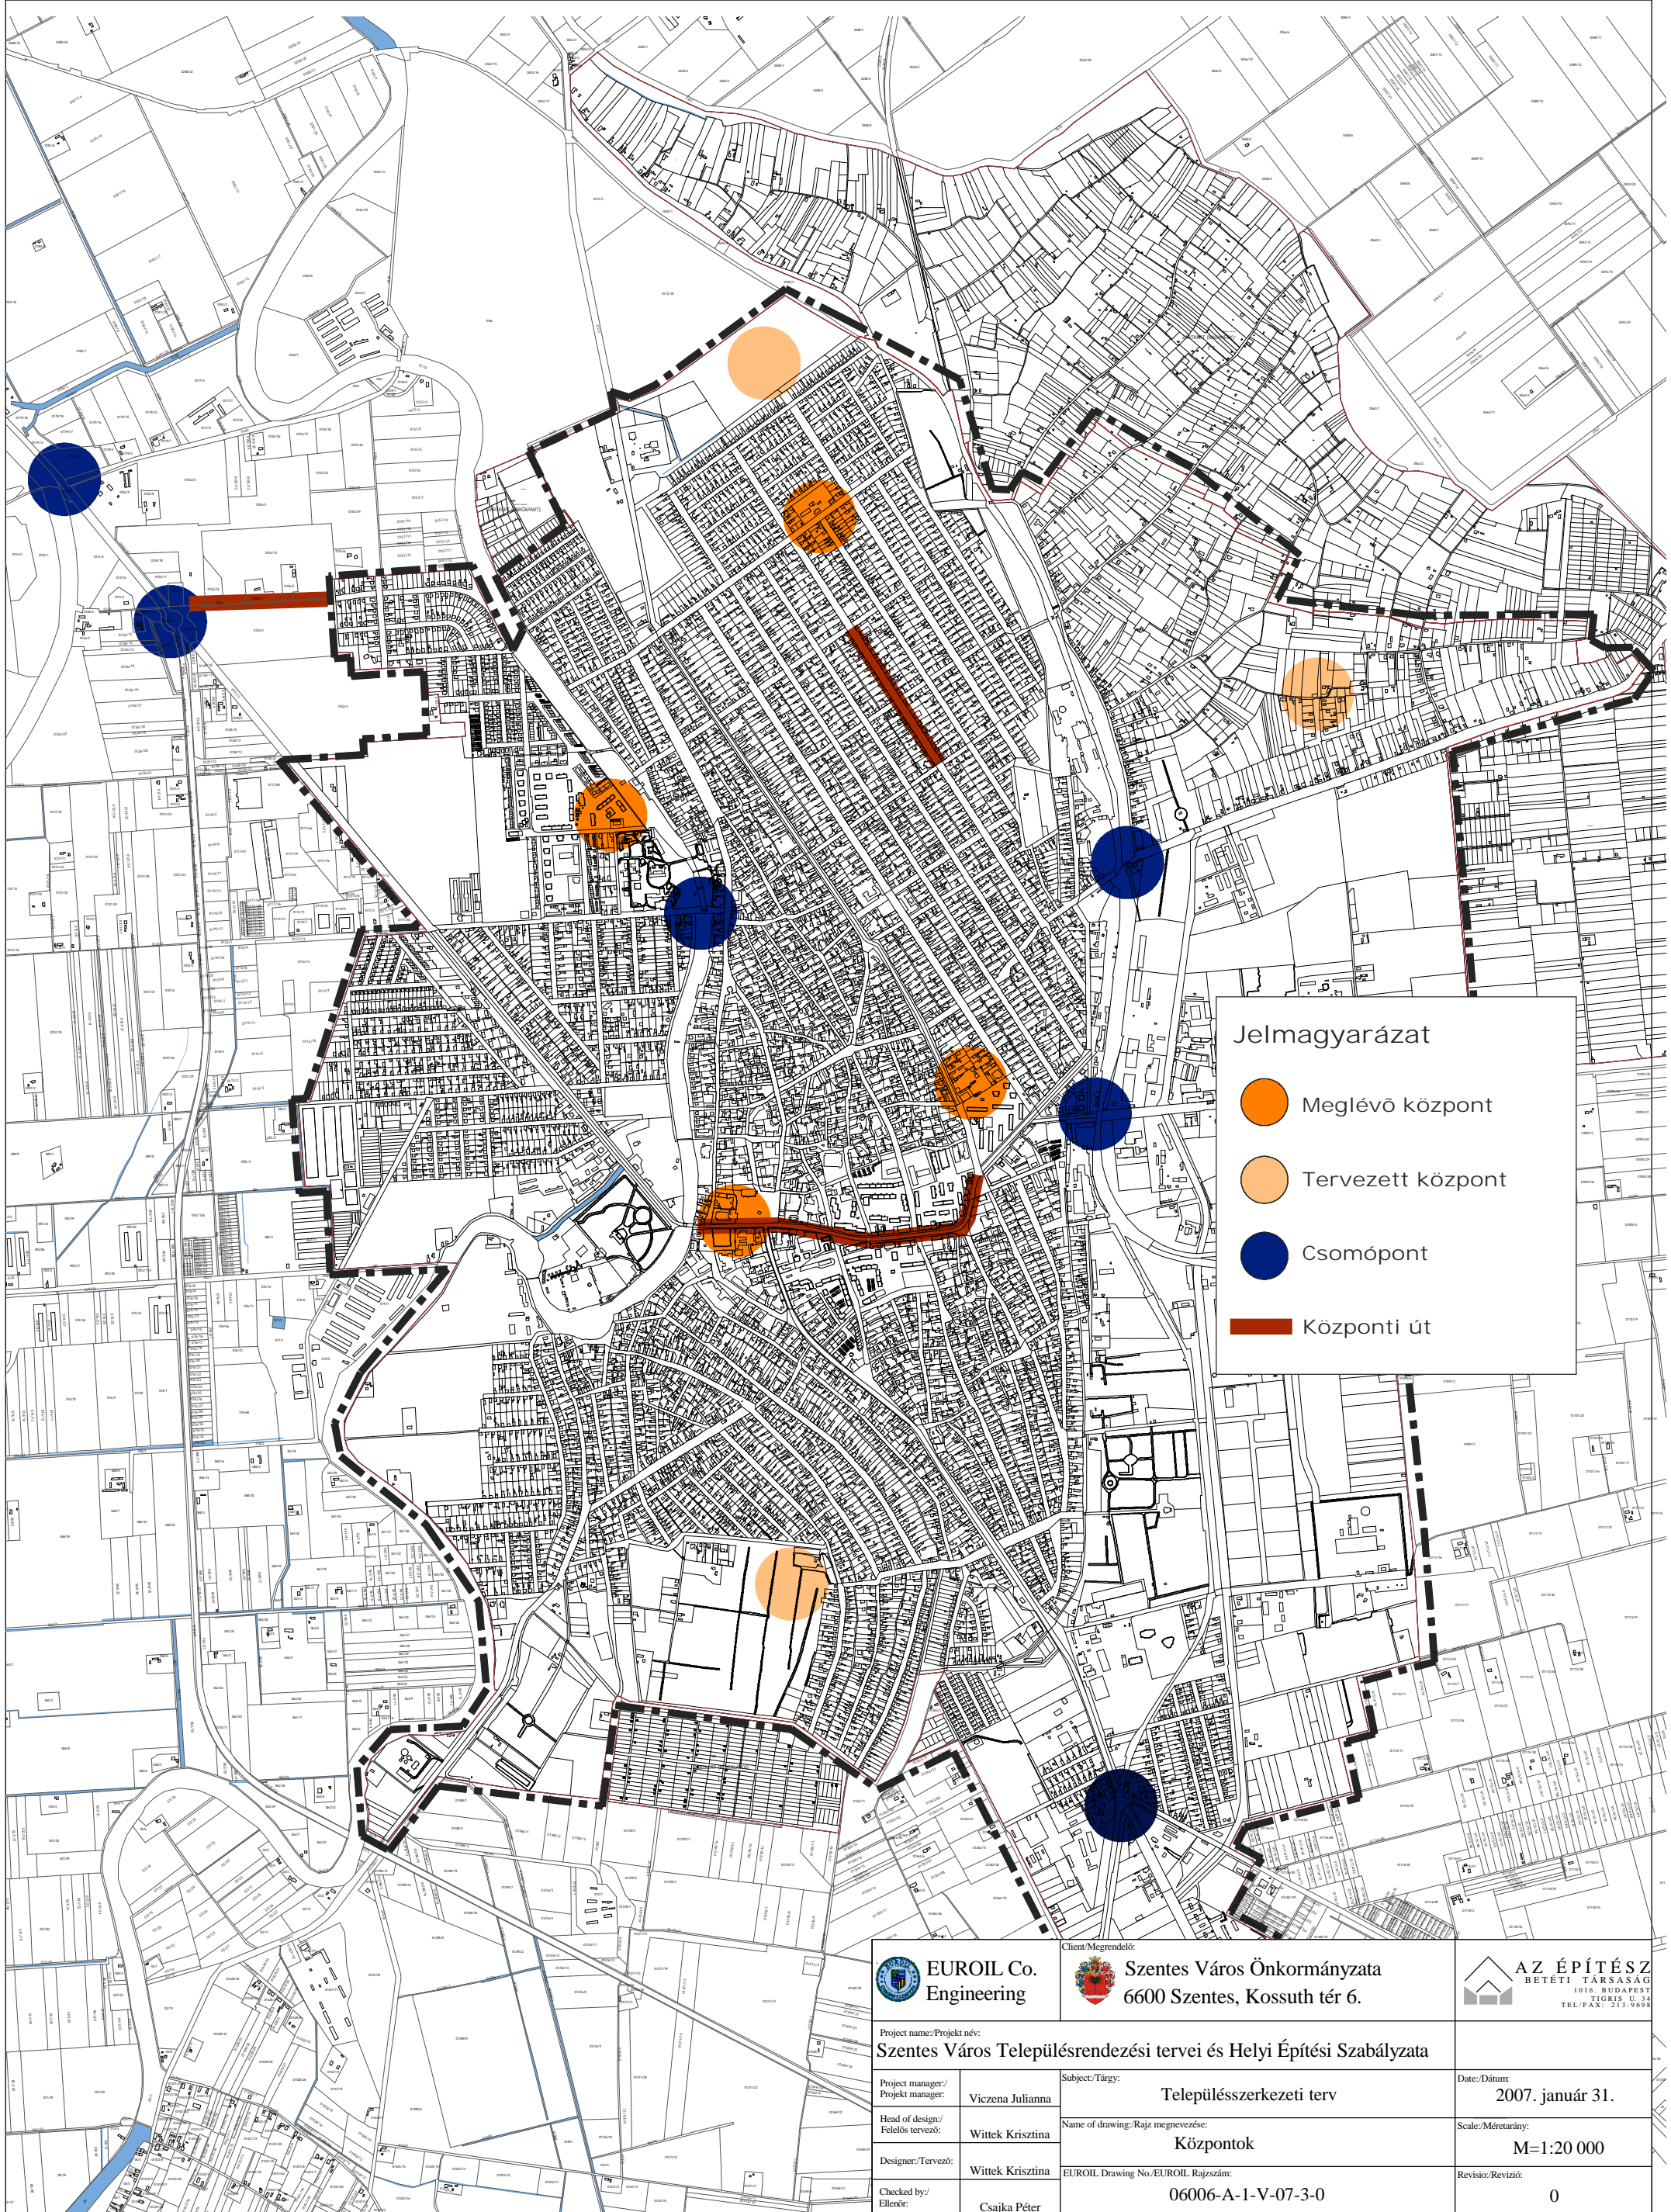This document/drawing is the property of EUROIL Co. Ltd. including all patented and patentable features and/or confidential information and its use is conditioned upon user's agreement not to reproduce the document/drawing, in whole or part, nor the material described thereon, nor to use the document/drawing for any purpose other than specifically permitted in writing by EUROIL Co. Ltd.



Jelmagyarázat

- Meglévő központ
- Tervezett központ
- Csomópont
- Központi út

|   |  |   |  |   |  |
|---|--|---|--|---|--|
|              |  |  Szentes Város Önkormányzata<br>6600 Szentes, Kossuth tér 6. |  |  AZ ÉPÍTÉSZ<br>BETÉTI TÁRSASÁG<br>1016. BUDAPEST<br>TIGRES U. 14.<br>TEL/FAX: 213-9698 |  |
| Project name/Projekt név:<br>Szentes Város Településrendezési tervei és Helyi Építési Szabályzata |  |   |  |   |  |
| Project manager/<br>Projekt manager:<br>Viczena Julianna  |  | Subject/Tárgy:<br>Településszerkezeti terv  |  | Date/Dátum:<br>2007. január 31.   |  |
| Head of design/<br>Felelős tervező:<br>Wittek Krisztina   |  | Name of drawing/Rajz megnevezése:<br>Központok  |  | Scale/Méretarány:<br>M=1:20 000   |  |
| Designer/Tervező:<br>Wittek Krisztina   |  | EUROIL Drawing No./EUROIL Rajzszám:<br>06006-A-1-V-07-3-0   |  | Revisor/Revízió:<br>0   |  |
| Checked by/<br>Ellenőr:<br>Csajka Péter   |  |   |  |   |  |

Készült az állami alapadatok felhasználásával.