


Jelmagyarázat

- | | | |
|----------|-----------|----------------|
| megelevő | tervezett | |
| | | II. rendű főút |
| | | mellékút |
| | | kerékpárút |
| | | vasút |


Ez a dokumentum/rajz az EUROL Co. Ltd. tulajdona beleértve az összes szabadalmazott és szabadalmazható műszaki megoldást és/vagy bármilyen információt és felhasználást csak a szerződés szerinti megengedéssel, és tilos a dokumentum/rajz egészének vagy bármely részének vagy a benne szereplő anyagoknak a másolása, vagy felhasználása az EUROL Co. Ltd. kifejezett írásbeli engedélye nélkül másodszor.

This document/drawing is the property of EUROL Co. Ltd. including all patented and patentable features and/or confidential information and its use is conditioned upon user's agreement not to reproduce the document/drawing, in whole or part, nor the material described thereon, nor to use the document/drawing for any purpose other than as specifically permitted in writing by EUROL Co. Ltd.

EUROL Co. Engineering		Client/Megrendelő: Szentes Város Önkormányzata 6600 Szentes, Kossuth tér 6.		AZ ÉPÍTÉS BETÉTI TÁRSASÁG 1016, BUDAPEST TIGRIS U. 34 TEL/FAX: 219-9888	
Project name/Projekt név: Szentes Város Településrendezési tervei és Helyi Építési Szabályzata					
Project manager/Projekt menedzser: Viczena Julianna		Subject/Tárgy: Településszerkezeti terv		Date/Dátum: 2007. 01. 31.	
Head of design/Feladós tervező: Wittke Krisztina		Name of drawing/Rajz megnevezése: Térségi úthálózat javaslat		Scale/Méretarány: M=1:150 000	
Designer/Tervező: Wettstein Miklós		EUROL Drawing No./EUROL Rajzszám: 06006 - A - 01 - F - 18 - 21 - 0		Revision/Ravizdó:	
Checked by/Ellenőr: Csajka Péter					

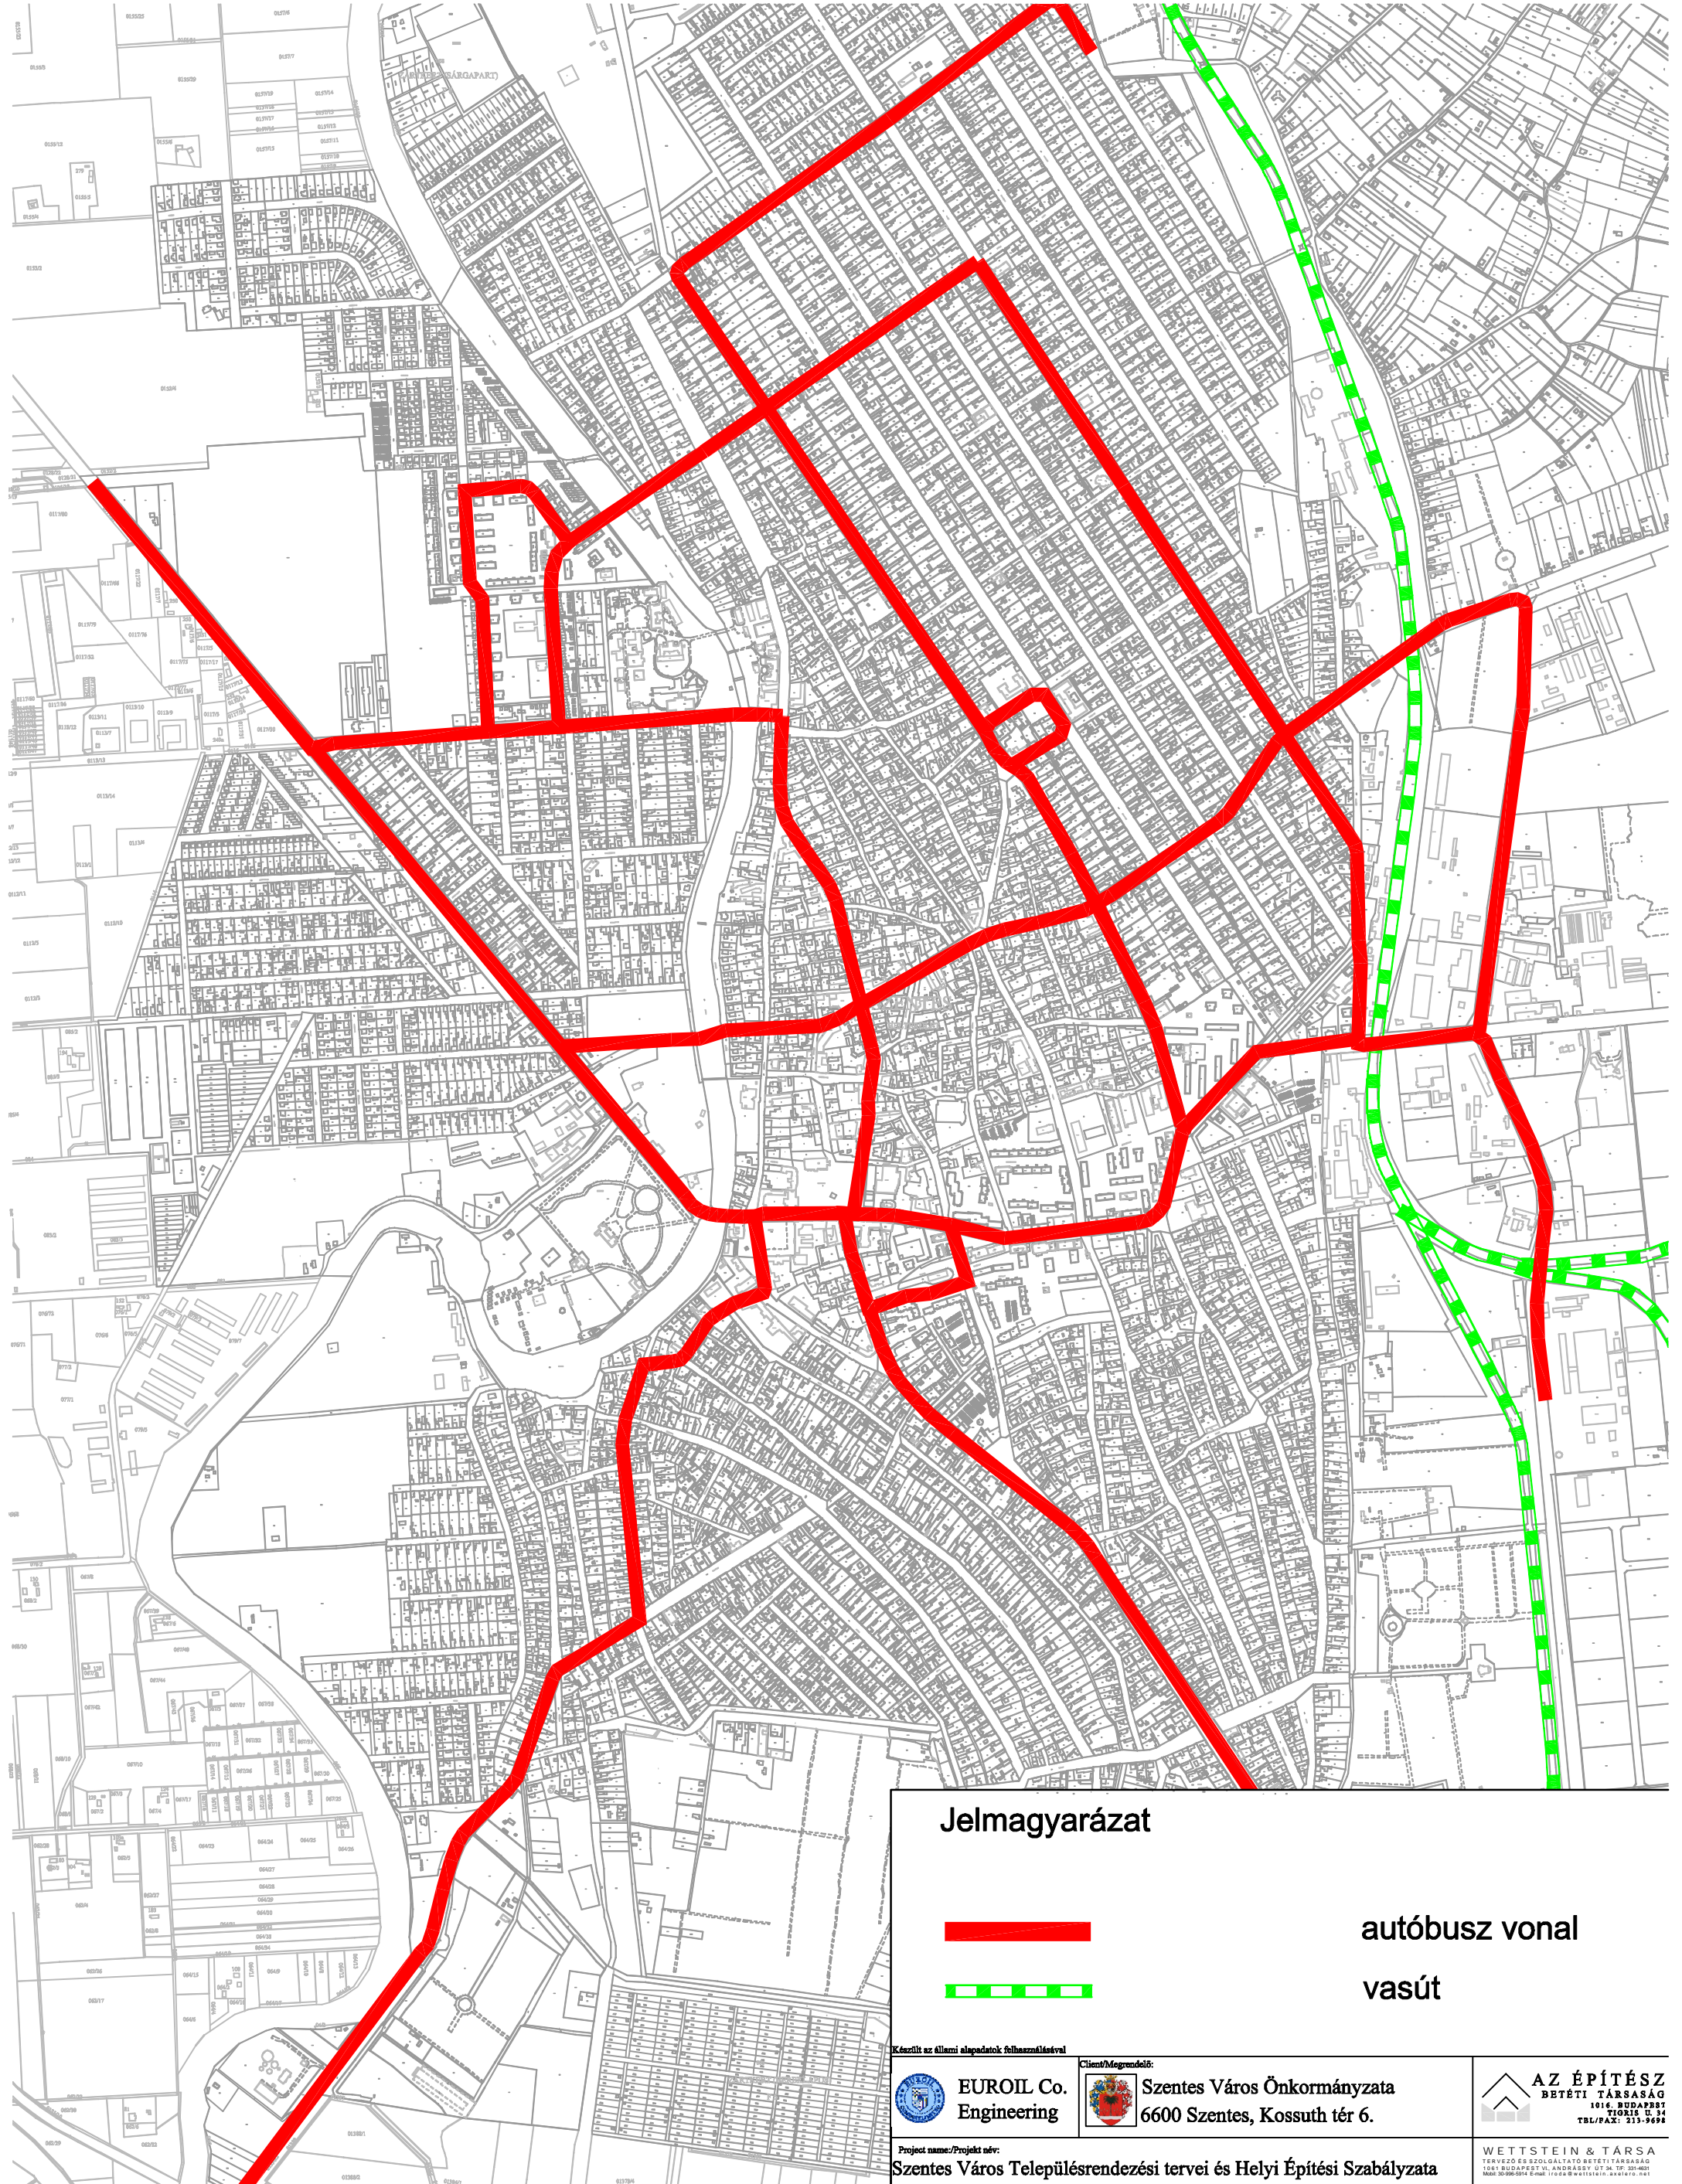

Jelmagyarázat

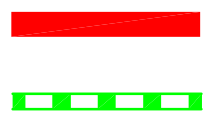





autóbusz vonal
vasút

Készült az állami alapadatok felhasználásával EUROIL Co. Engineering		Client/Megrendelő: Szentes Város Önkormányzata 6600 Szentes, Kossuth tér 6.		AZ ÉPÍTÉSZ BETÉTI TÁRSASÁG 1016 BUDAPEST TILDIS U. 94 TBL/FAX: 213-9694	
Project name/Projekt név: Szentes Város Településrendezési tervei és Helyi Építési Szabályzata					
Project manager/ Projekt menedzser: Viczena Julianna		Subject/Tárgy: Településszerkezeti terv		Date/Dátum: 2007. 07. 10.	
Head of design/ Felelős tervező: Wittek Krisztina		Name of drawing/Rajz megnevezése: Tömegközlekedési hálózat javaslat		Scale/Méretarány: M=1:12 000	
Designer/Tervező: Wettstein Miklós		EUROIL Drawing No./EUROIL Rajzzám: 06006 - A - 01 - F - 18 - 24 - 0		Revisio/Revizió:	
Checked by/ Ellenőr: Csajka Péter					

Es a dokumentum/rajz az EUROIL Kft. tulajdona beleértve az összes szabadalmazott és szabadalmazható műszaki megoldást és/vagy bármilyen információt és felhasználása csak a szerződés szerint megengedett, és tilos a dokumentum/rajz egészének vagy bármely részének vagy a bennük szereplő anyagoknak a másolása, vagy felhasználása az EUROIL Kft. kifejezett írásbeli engedélytől eltérő módon.

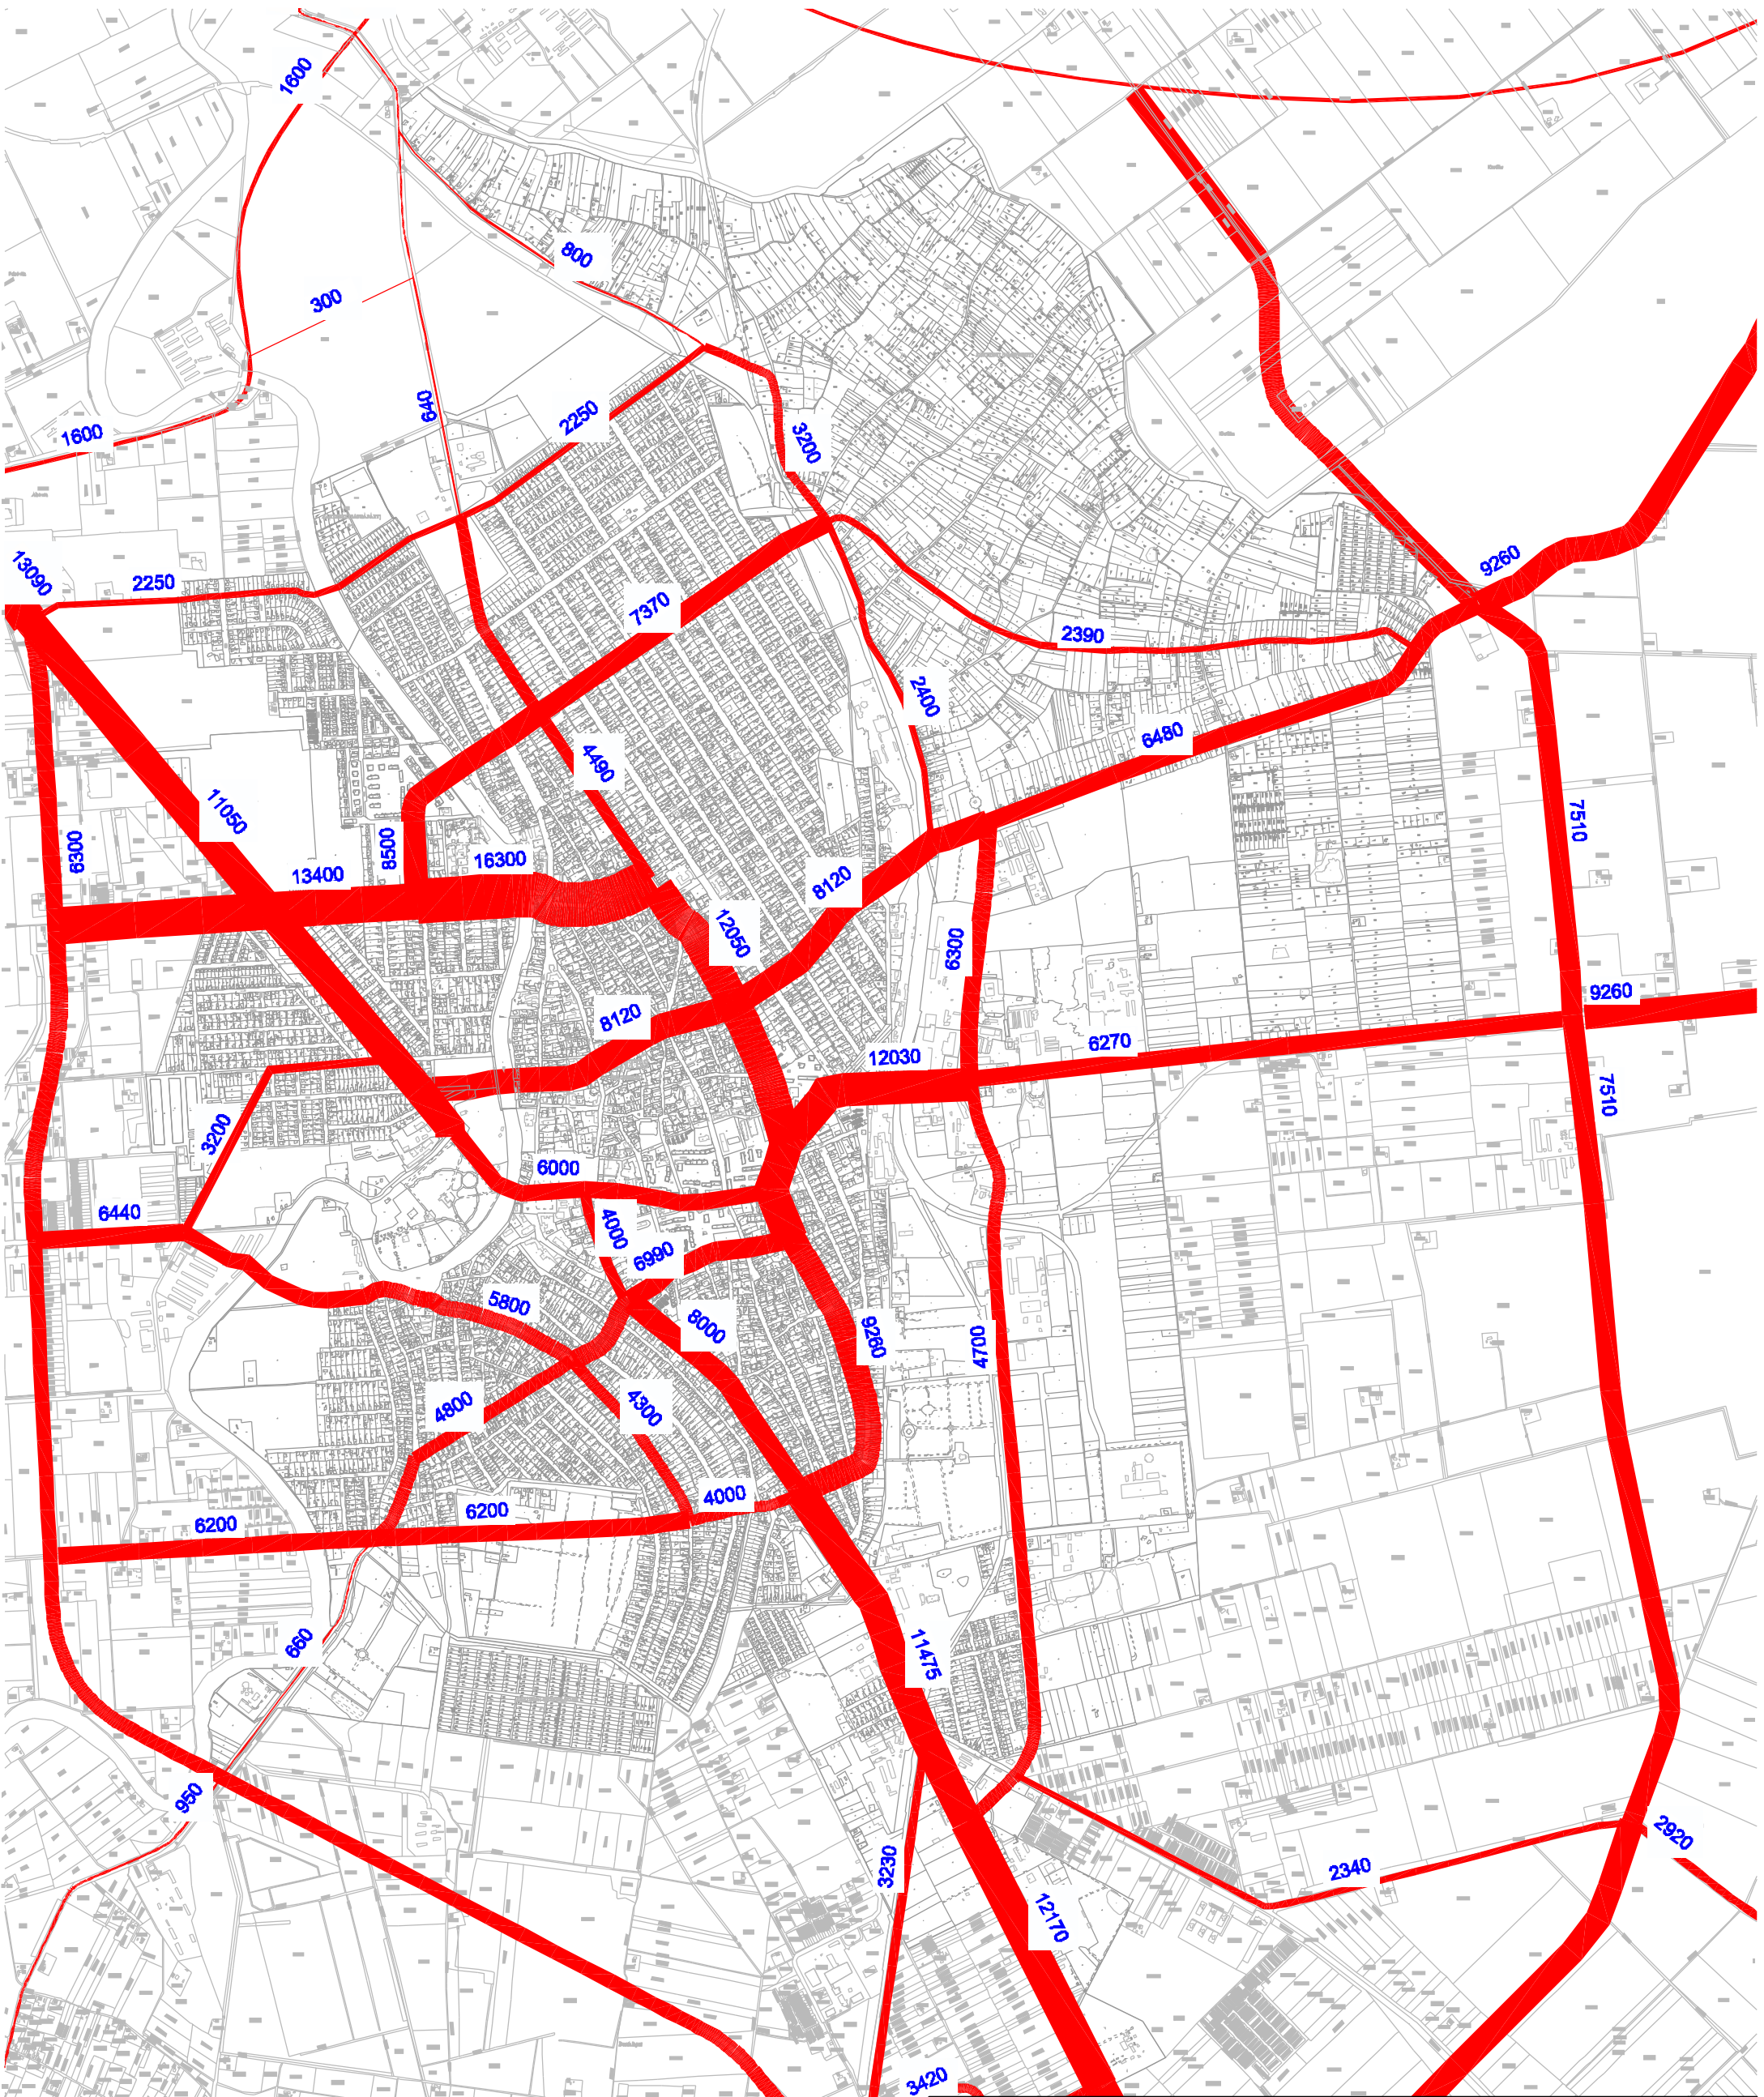This document/drawing is the property of EUROIL Co. Ltd. including all patented and patentable features and/or confidential information and its use is conditioned upon user's agreement not to reproduce the document/drawing, in whole or part, nor the material described therein, nor to use the document/drawing for any purpose other than as specifically permitted in writing by EUROIL Co. Ltd.



 EUROIL Co. Engineering		 Szentes Város Önkormányzata 6600 Szentes, Kossuth tér 6.		 AZ ÉPÍTÉSZ BETÉTI TÁRSASÁG 1016 BUDAPEST TIGRIS U. 14. TEL/FAX: 213-9698	
Project name/Projekt név: Szentes Város Településrendezési tervei és Helyi Építési Szabályzata					
Project manager/ Projekt menedzser: Viczina Julianna		Subject/Téma: Településszerkezeti terv		Date/Dátum: 2007. 01. 31.	
Head of design/ Felsőbb tervező: Wittek Krisztina		Name of drawing/Rajz megnevezése: Forgalomáramlás javaslat		Scale/Méretarány: M=1:15 000	
Designer/Tervező: Wettstein Miklós		EUROIL Drawing No./EUROIL Rajzszám: 06006 - A - 01 - F - 18 - 25 - 0		Revision/Revízió:	
Checked by/ Ellenőrző: Csajka Péter					

*Ez a dokumentum/rajz az EUROIL Kft. tulajdona beleértve az összes szabadalmazott és szabadalmazható műszaki megoldást és/vagy
 business információt és felhasználása csak a szerződés szerinti megengedést, és tilos a dokumentum/rajz egészének vagy bármely
 részének vagy a benne lévő anyagoknak a másolás, vagy felhasználása az EUROIL Kft. kifejezett írásbeli engedélyje nélkül
 mások.*

*This document/drawing is the property of EUROIL Co. Ltd. including all patented and patentable features and/or confidential
 information and its use is conditioned upon user's agreement not to reproduce the document/drawing, in whole or part, nor the
 material described therein, nor to use the document/drawing for any purpose other than as specifically permitted in writing by
 EUROIL Co. Ltd.*