


Ez a dokumentum/rajz az EUROIL Kft. tulajdona beleértve az összes szabadalmazott és szabadalmazható műszaki megoldást és/vagy bizalmas információt és felhasználása csak a szerződés szerint megengedett, és tilos a dokumentum/rajz egészének vagy bármely részének vagy a bennük szereplő anyagoknak a másolása, vagy felhasználása az EUROIL Kft. kifejezett írásbeli engedélytől eltérő módon.

This document/drawing is the property of EUROIL Co. Ltd. including all patented and patentable features and/or confidential information and its use is conditioned upon user's agreement not to reproduce the document/drawing, in whole or part, nor to use the material described thereon, nor to use the document/drawing for any purpose other than as specifically permitted in writing by EUROIL Co. Ltd.

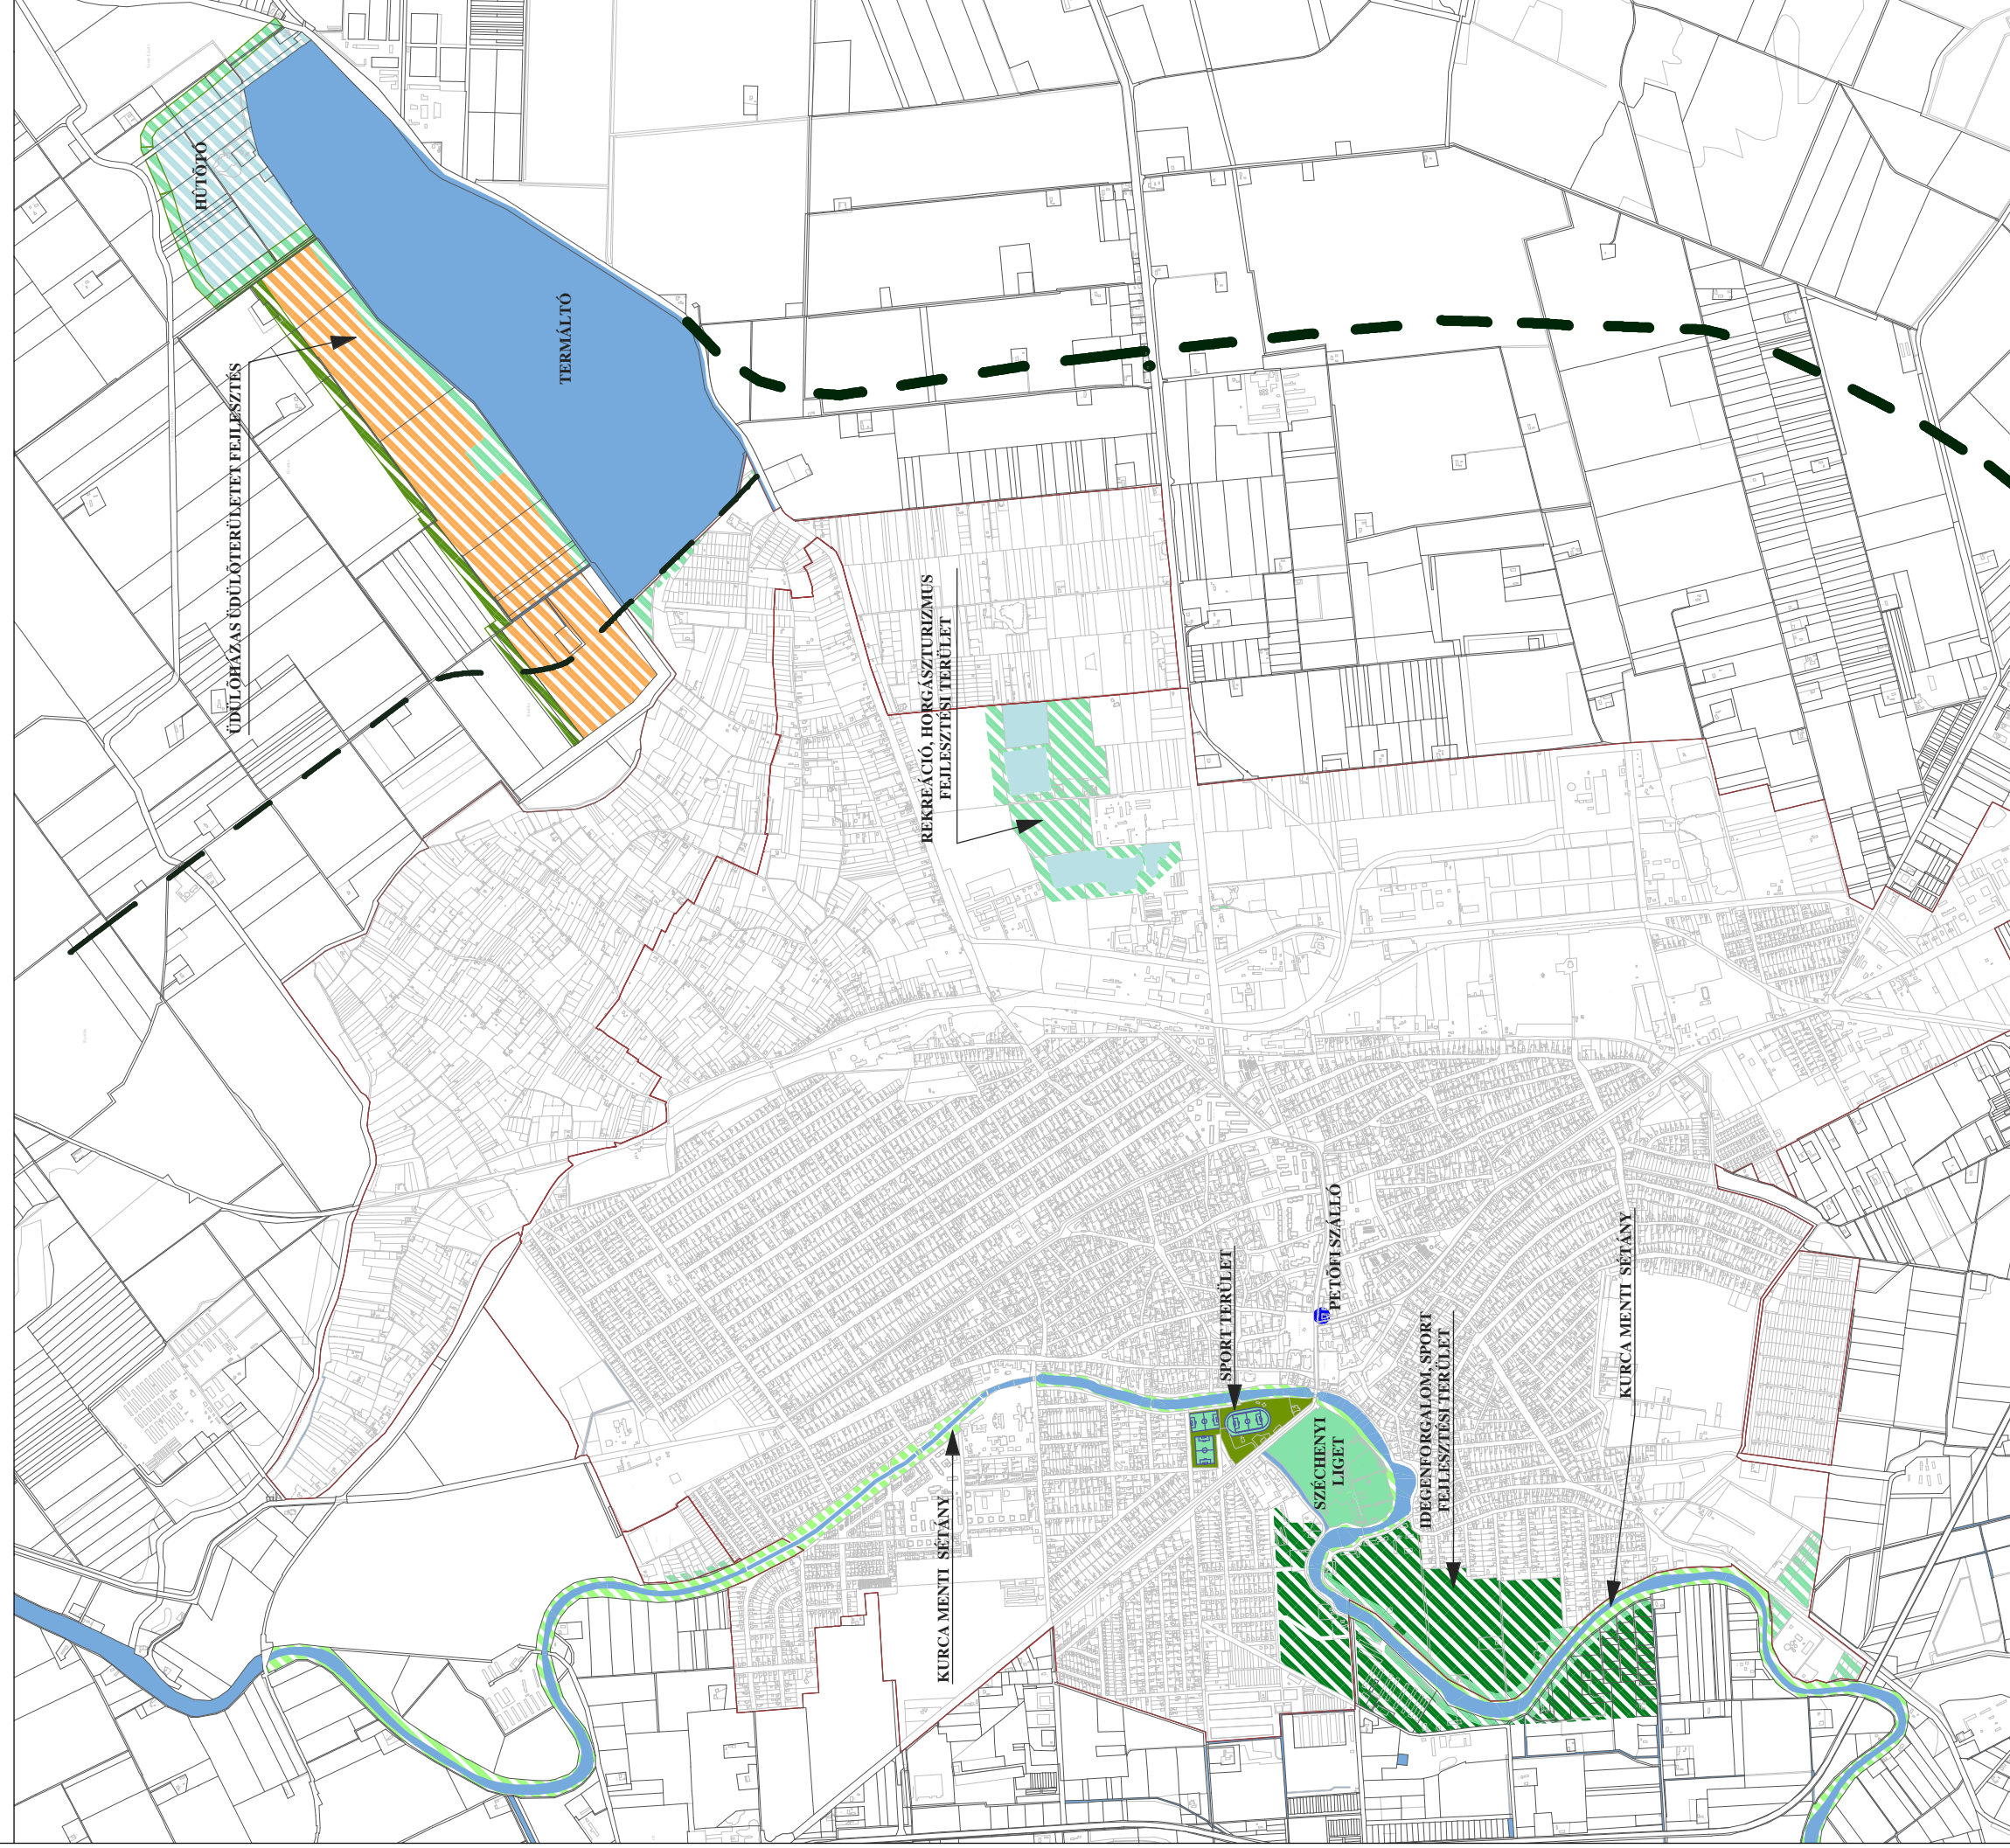

Client/Megrendelő:



Szentes Város Önkormányzata  
6600 Szentes, Kossuth tér 6.



Project name/Projekt név:

Szentes Város Településrendezési tervei és Helyi Építési Szabályzata

Project manager/Projekt menedzser:

Viczona Julianna

Subject/Tárgy:

Településrészkezelési terv

Head of design/Felölts tervező:

Witek Krisztina

Name of drawing/Rajz megnevezése:

Idegenforgalmi fejlesztési javaslat

Designer/Tervező:

Witek Krisztina

EUROIL Drawing No./EUROIL Rajzsám:

06006-A-1-V-16-3-0

Checked by/Előadó:

Csajka Péter

Date/Datum: 2007. június

Scale/Méretarány: M=1:30 000

Revision/Revízió: 0