


Ez a dokumentum/rajz az EUROIL Kft. tulajdona beleértve az összes szabadalmazott és szabadalmazható műszaki megoldást és/vagy bizalmas információt és felhasználása csak a szerződés szerint megengedett, és tilos a dokumentum/rajz egésznek vagy bármely részének vagy a bennük szereplő anyagoknak a másolása, vagy felhasználása az EUROIL Kft. kifejezett írásbeli engedélytől eltérő módon.

This document/drawing is the property of EUROIL Co. Ltd. including all patented and patentable features and/or confidential information and its use is conditioned upon user's agreement not to reproduce the document/drawing, in whole or part, nor the material described thereon, nor to use the document/drawing for any purpose other than as specifically permitted in writing by EUROIL Co. Ltd.

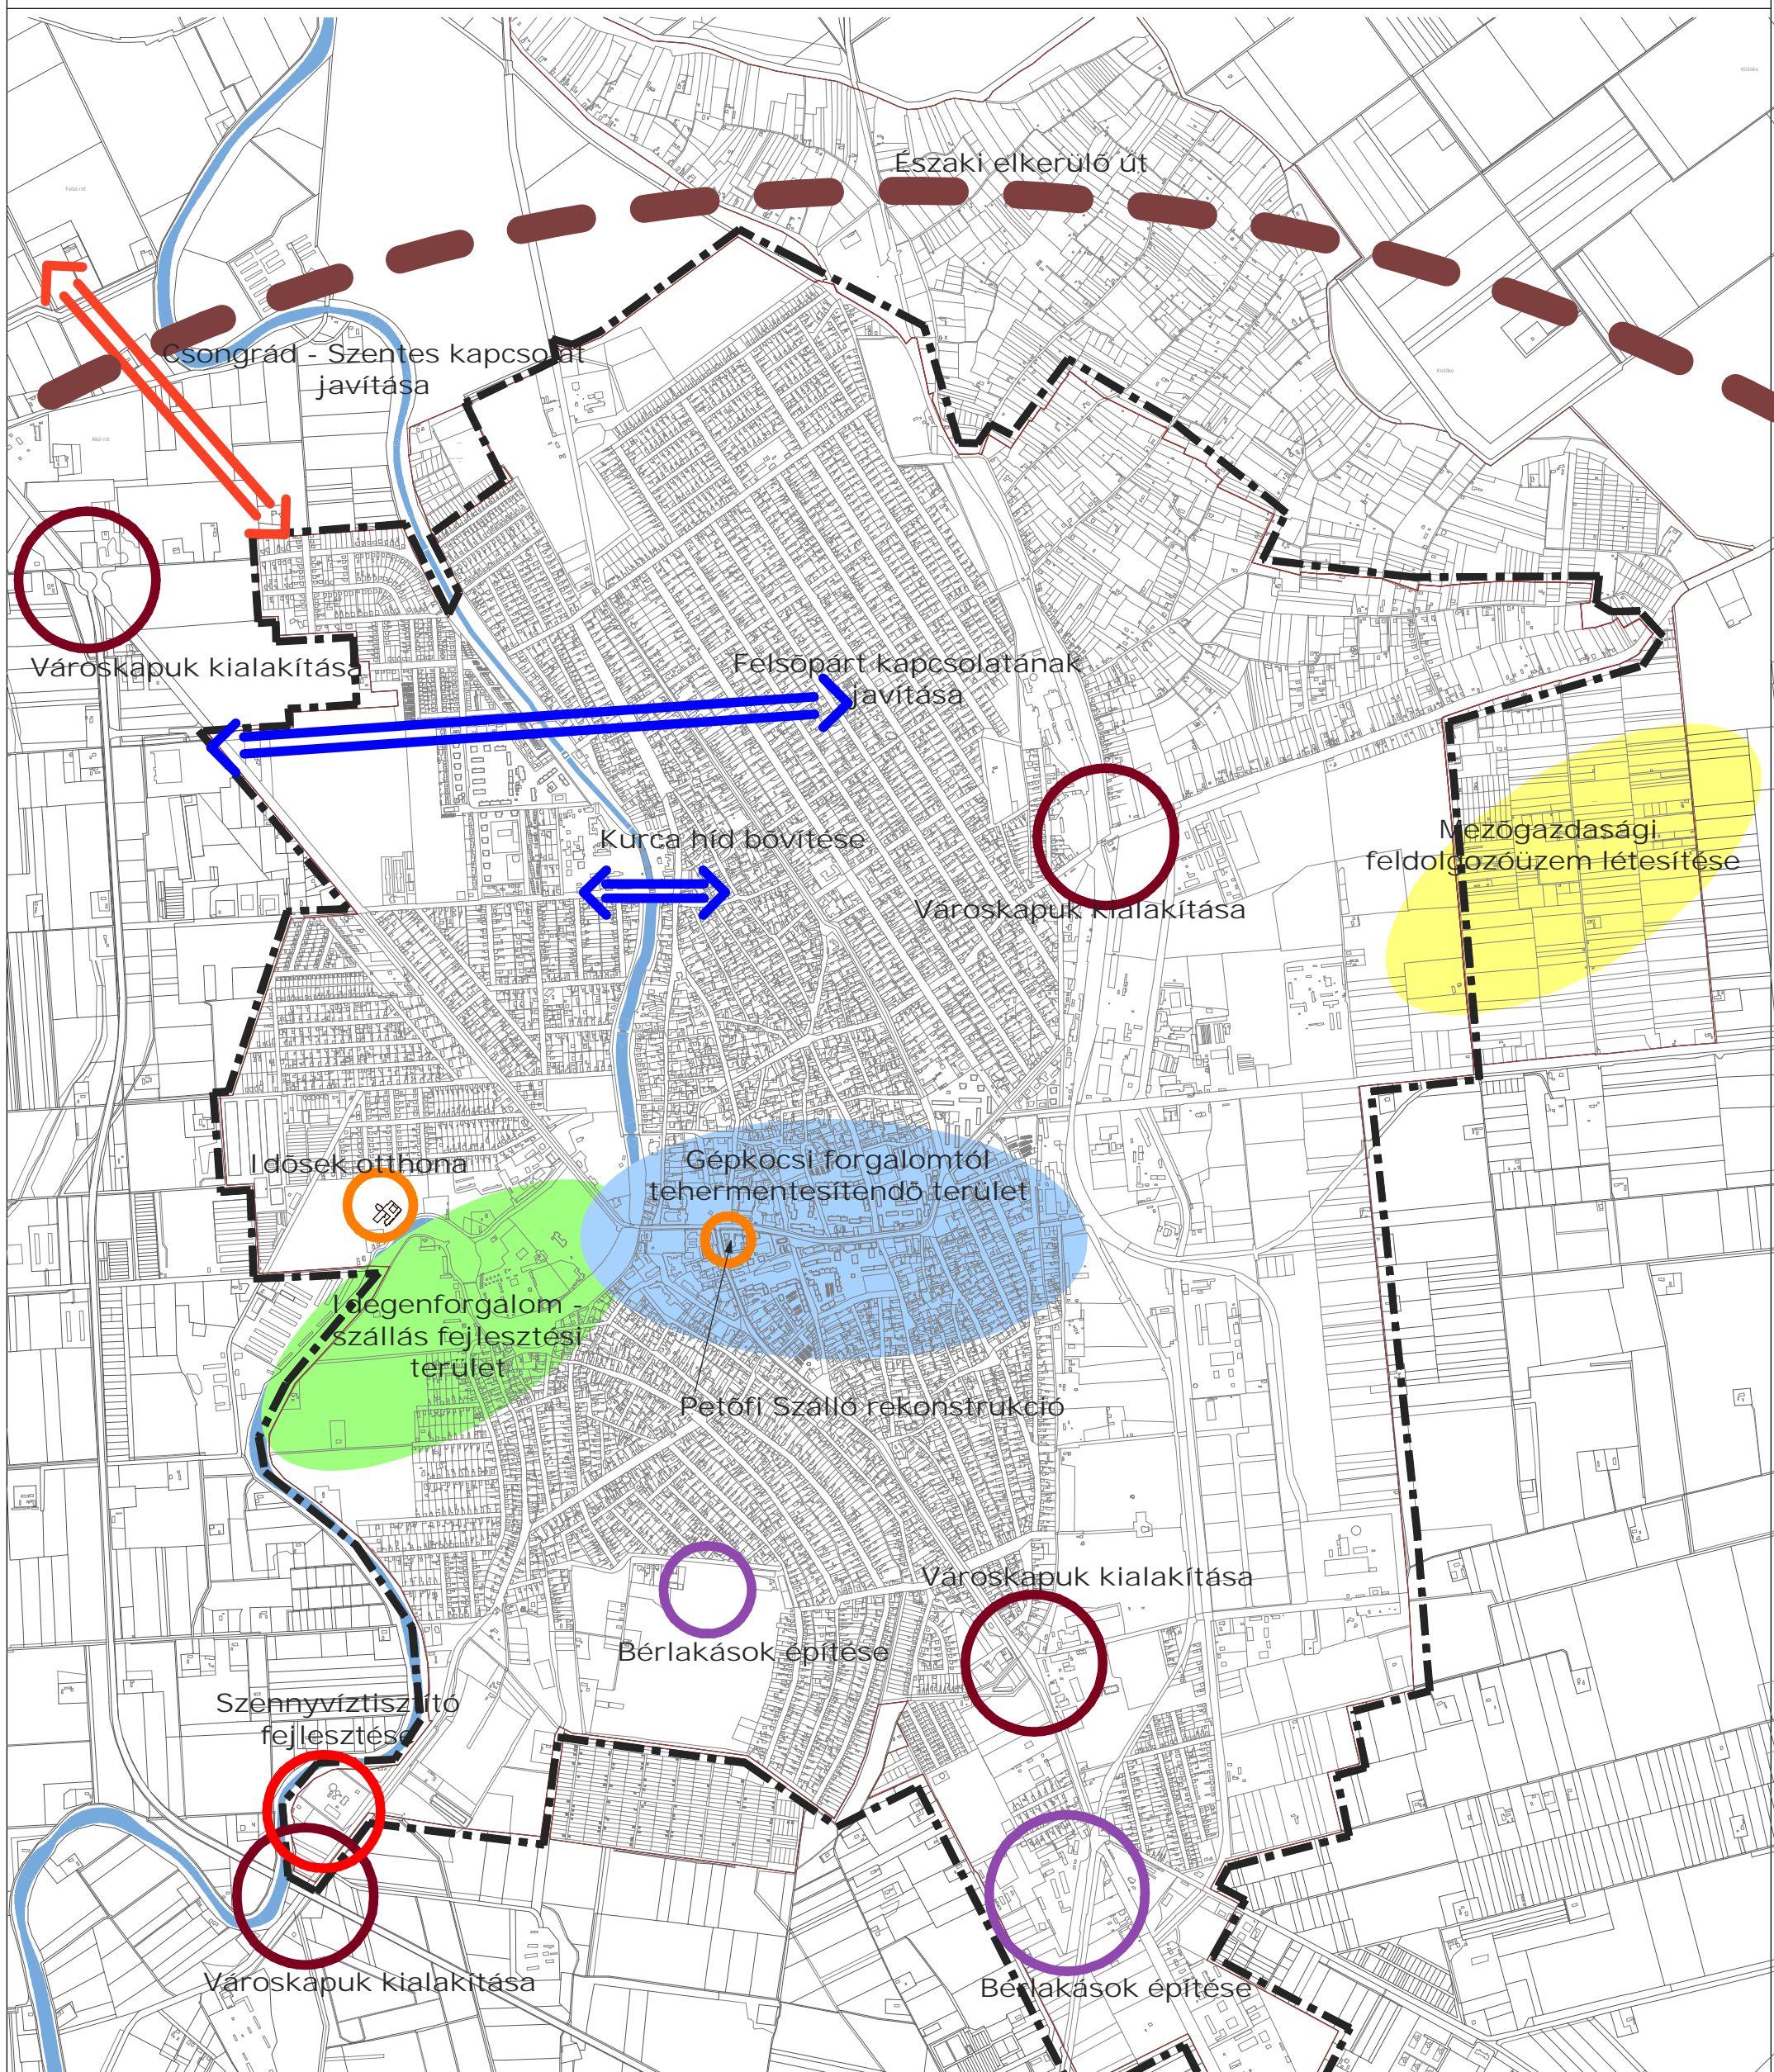

Készült az állami alapadatok felhasználásával.

Project name/Projekt név: Szentés Város Településrendezési tervei és Helyi Építési Szabályzata		Client/Megrendelő: Szentés Város Önkormányzata 6600 Szentés, Kossuth tér 6.		Date/Dátum: 2007. január 31.	
Project manager/ Projekt manager: Viczona Julianna	Subject/Tárgy: Településszerkezeti terv			Scale/Méretarány: M=1:20 000	
Head of design/ Felelős tervező: Wittek Krisztina	Name of drawing/Rajz megnevezése: Településfejlesztési koncepció elhatározásai			Revisio/Revízió: 0	
Designer/Tervező: Wittek Krisztina	EUROIL Drawing No./EUROIL Rajzszám: 06006-A-1-V-07-1-0				
Checked by/ Ellenőr: Csajka Péter					