





Ez a dokumentum/rajz az EUROIL Kft. tulajdona beleértve az összes szabadalmazott és szabadalmazható műszaki megoldást és/vagy bizalmas információt és felhasználása csak a szerződés szerint megengedett, és tilos a dokumentum/rajz egésznek vagy bármely részének vagy a bennük szereplő anyagoknak a másolása, vagy felhasználása az EUROIL Kft. kifejezett írásbeli engedélytől eltérő módon.

This document/drawing is the property of EUROIL Co. Ltd. including all patented and patentable features and/or confidential information and its use is conditioned upon user's agreement not to reproduce the document/drawing, in whole or part, nor the material described thereon, nor to use the document/drawing for any purpose other than as specifically permitted in writing by EUROIL Co. Ltd.

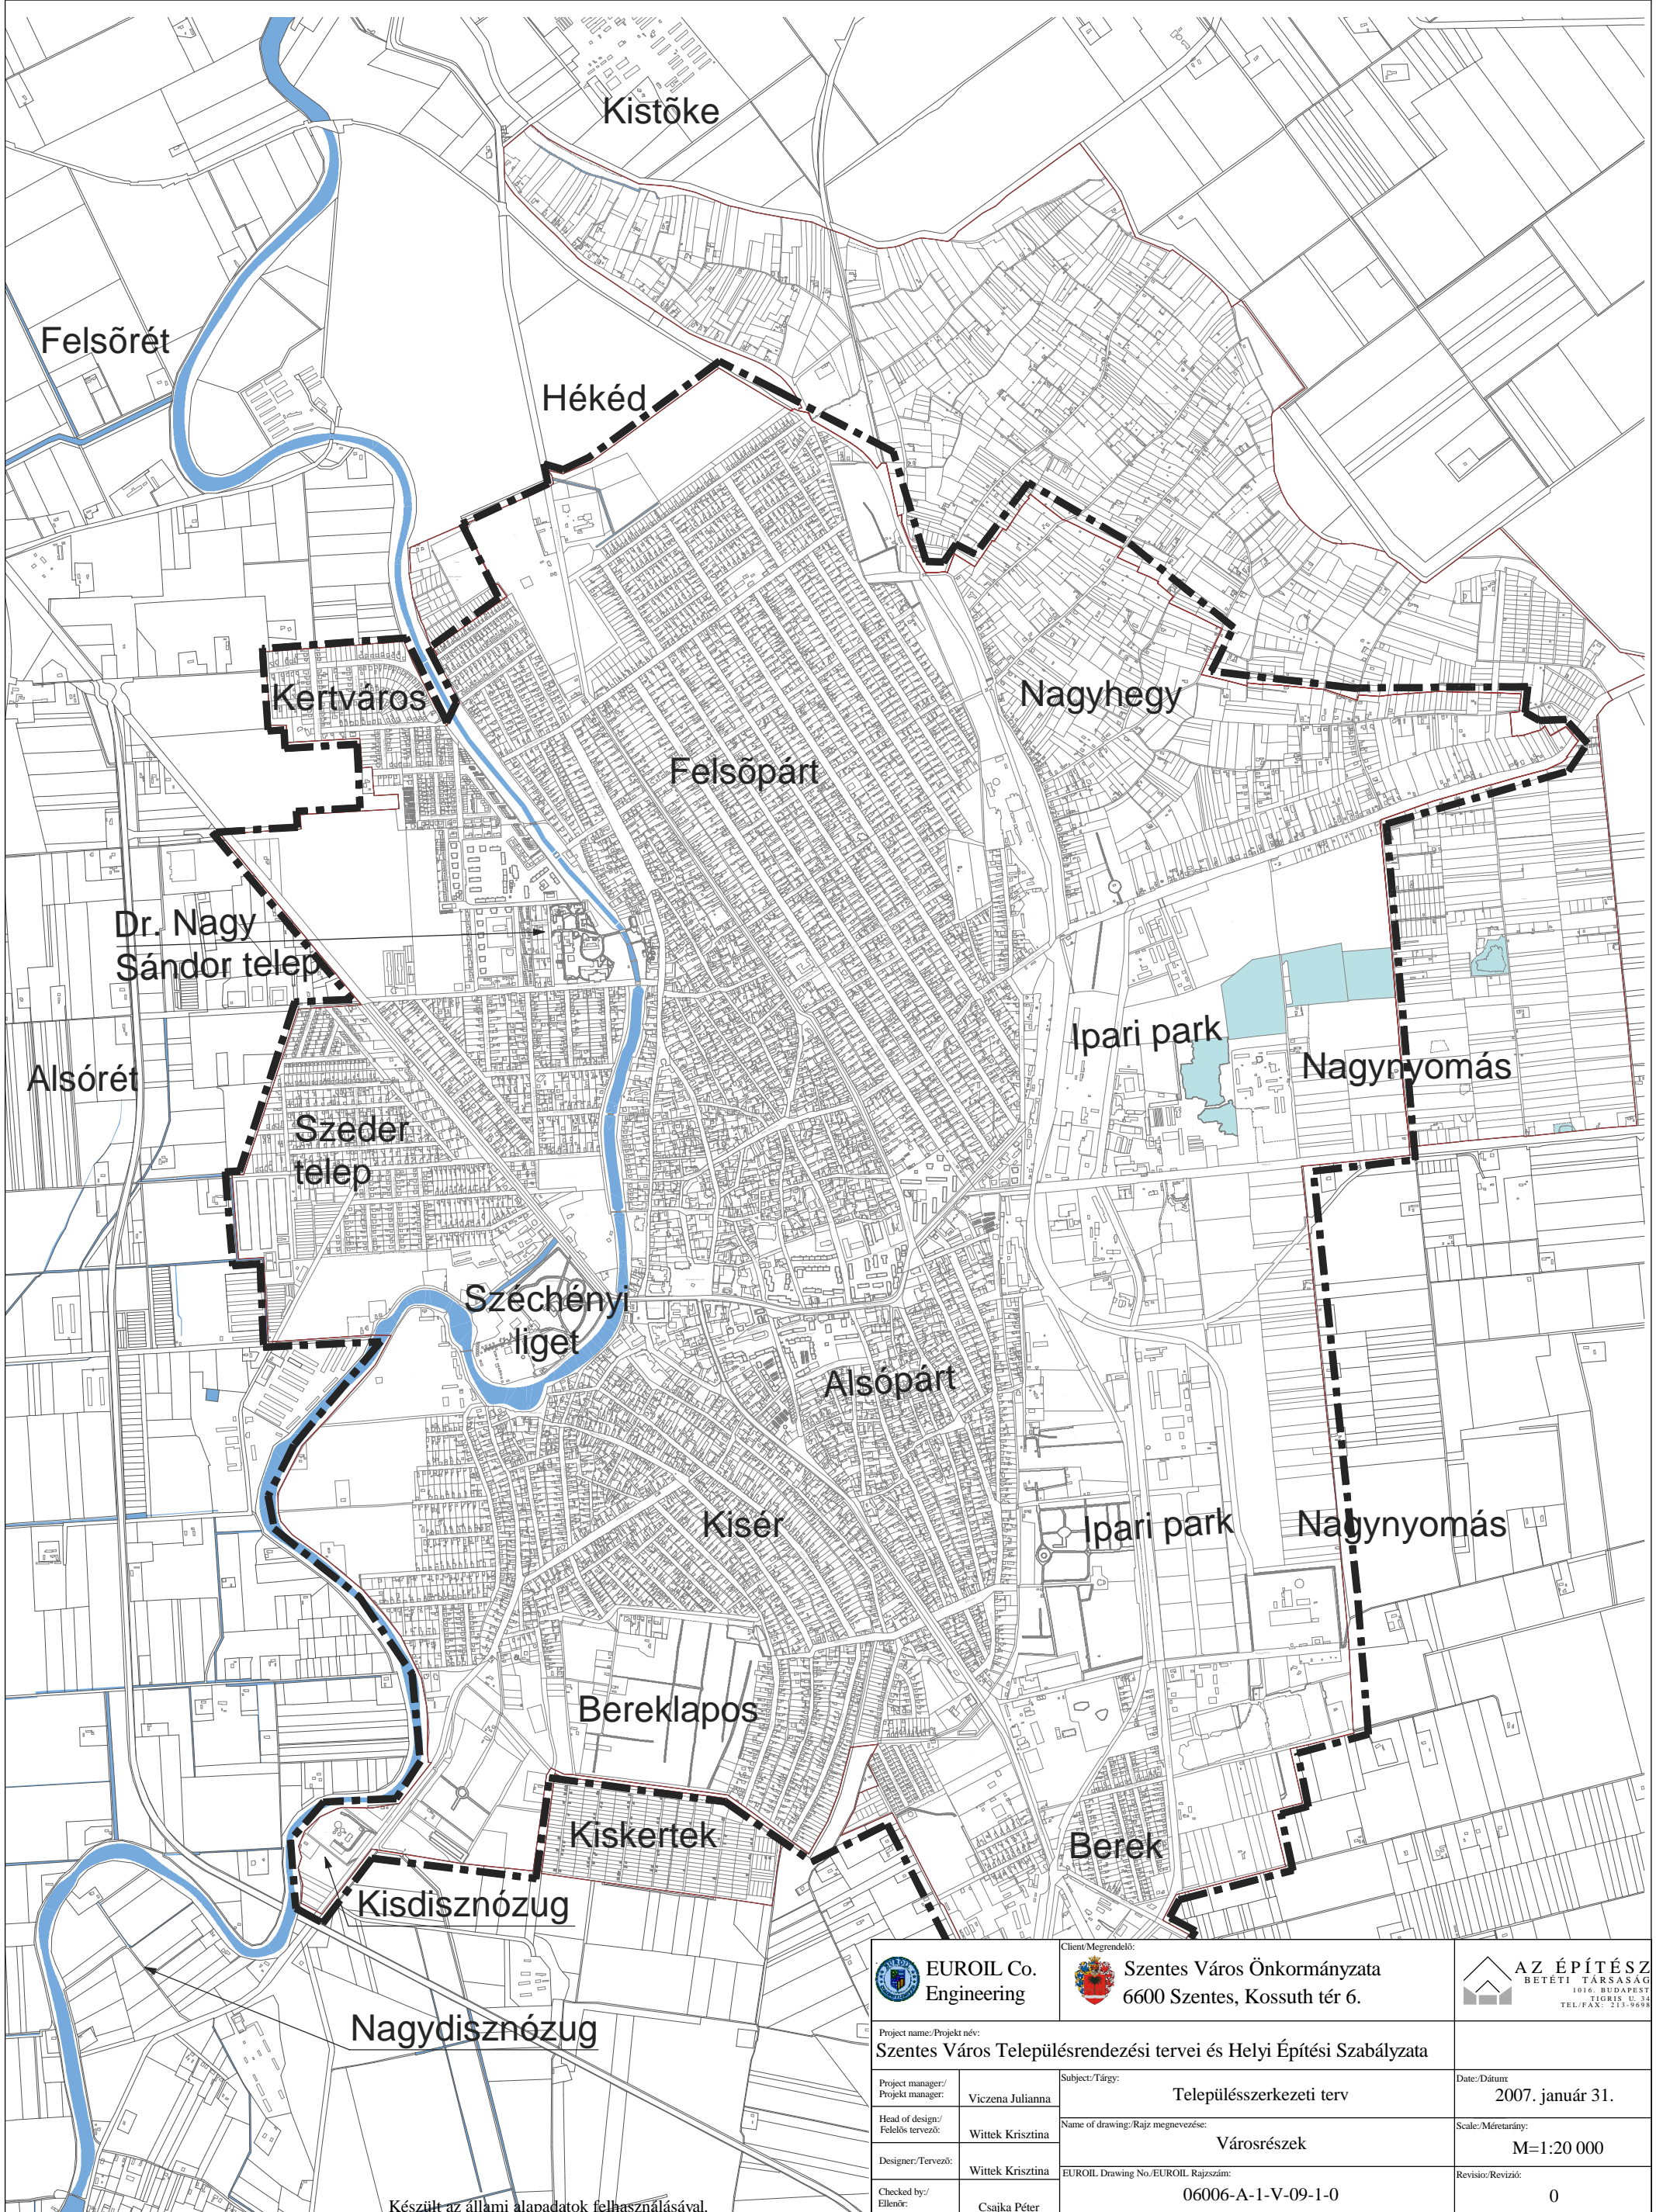


Készült az állami alapadatok felhasználásával.




		 Szentes Város Önkormányzata 6600 Szentes, Kossuth tér 6.		 AZ ÉPÍTÉSZ BETÉTI TÁRSASÁG 1016. BUDAPEST TIRIS U. 34. TEL/FAX: 213-9698	
Project name/Projekt név: Szentes Város Településrendezési tervei és Helyi Építési Szabályzata					
Project manager/ Projekt menedzser: Viczena Julianna		Subject/Tárgy: Településszerkezeti terv		Date/Dátum: 2007. január 31.	
Head of design/ Felelős tervező: Wittek Krisztina		Name of drawing/Rajz megnevezése: Városrészek		Scale/Méretarány: M=1:20 000	
Designer/Tervező: Wittek Krisztina		EUROIL Drawing No./EUROIL Rajzszám: 06006-A-1-V-09-1-0		Revisio/Revízió: 0	
Checked by/ Ellenőr: Csajka Péter					

Ez a dokumentum/rajz az EUROIL Kft. tulajdona beleértve az összes szabadalmazott és szabadalmazható műszaki megoldást és/vagy bizalmas információt és felhasználása csak a szerződés szerint megengedett, és tilos a dokumentum/rajz egészének vagy bármely részének vagy a bennük szereplő anyagoknak a másolása, vagy felhasználása az EUROIL Kft. kifejezett írásbeli engedélytől eltérő módon.

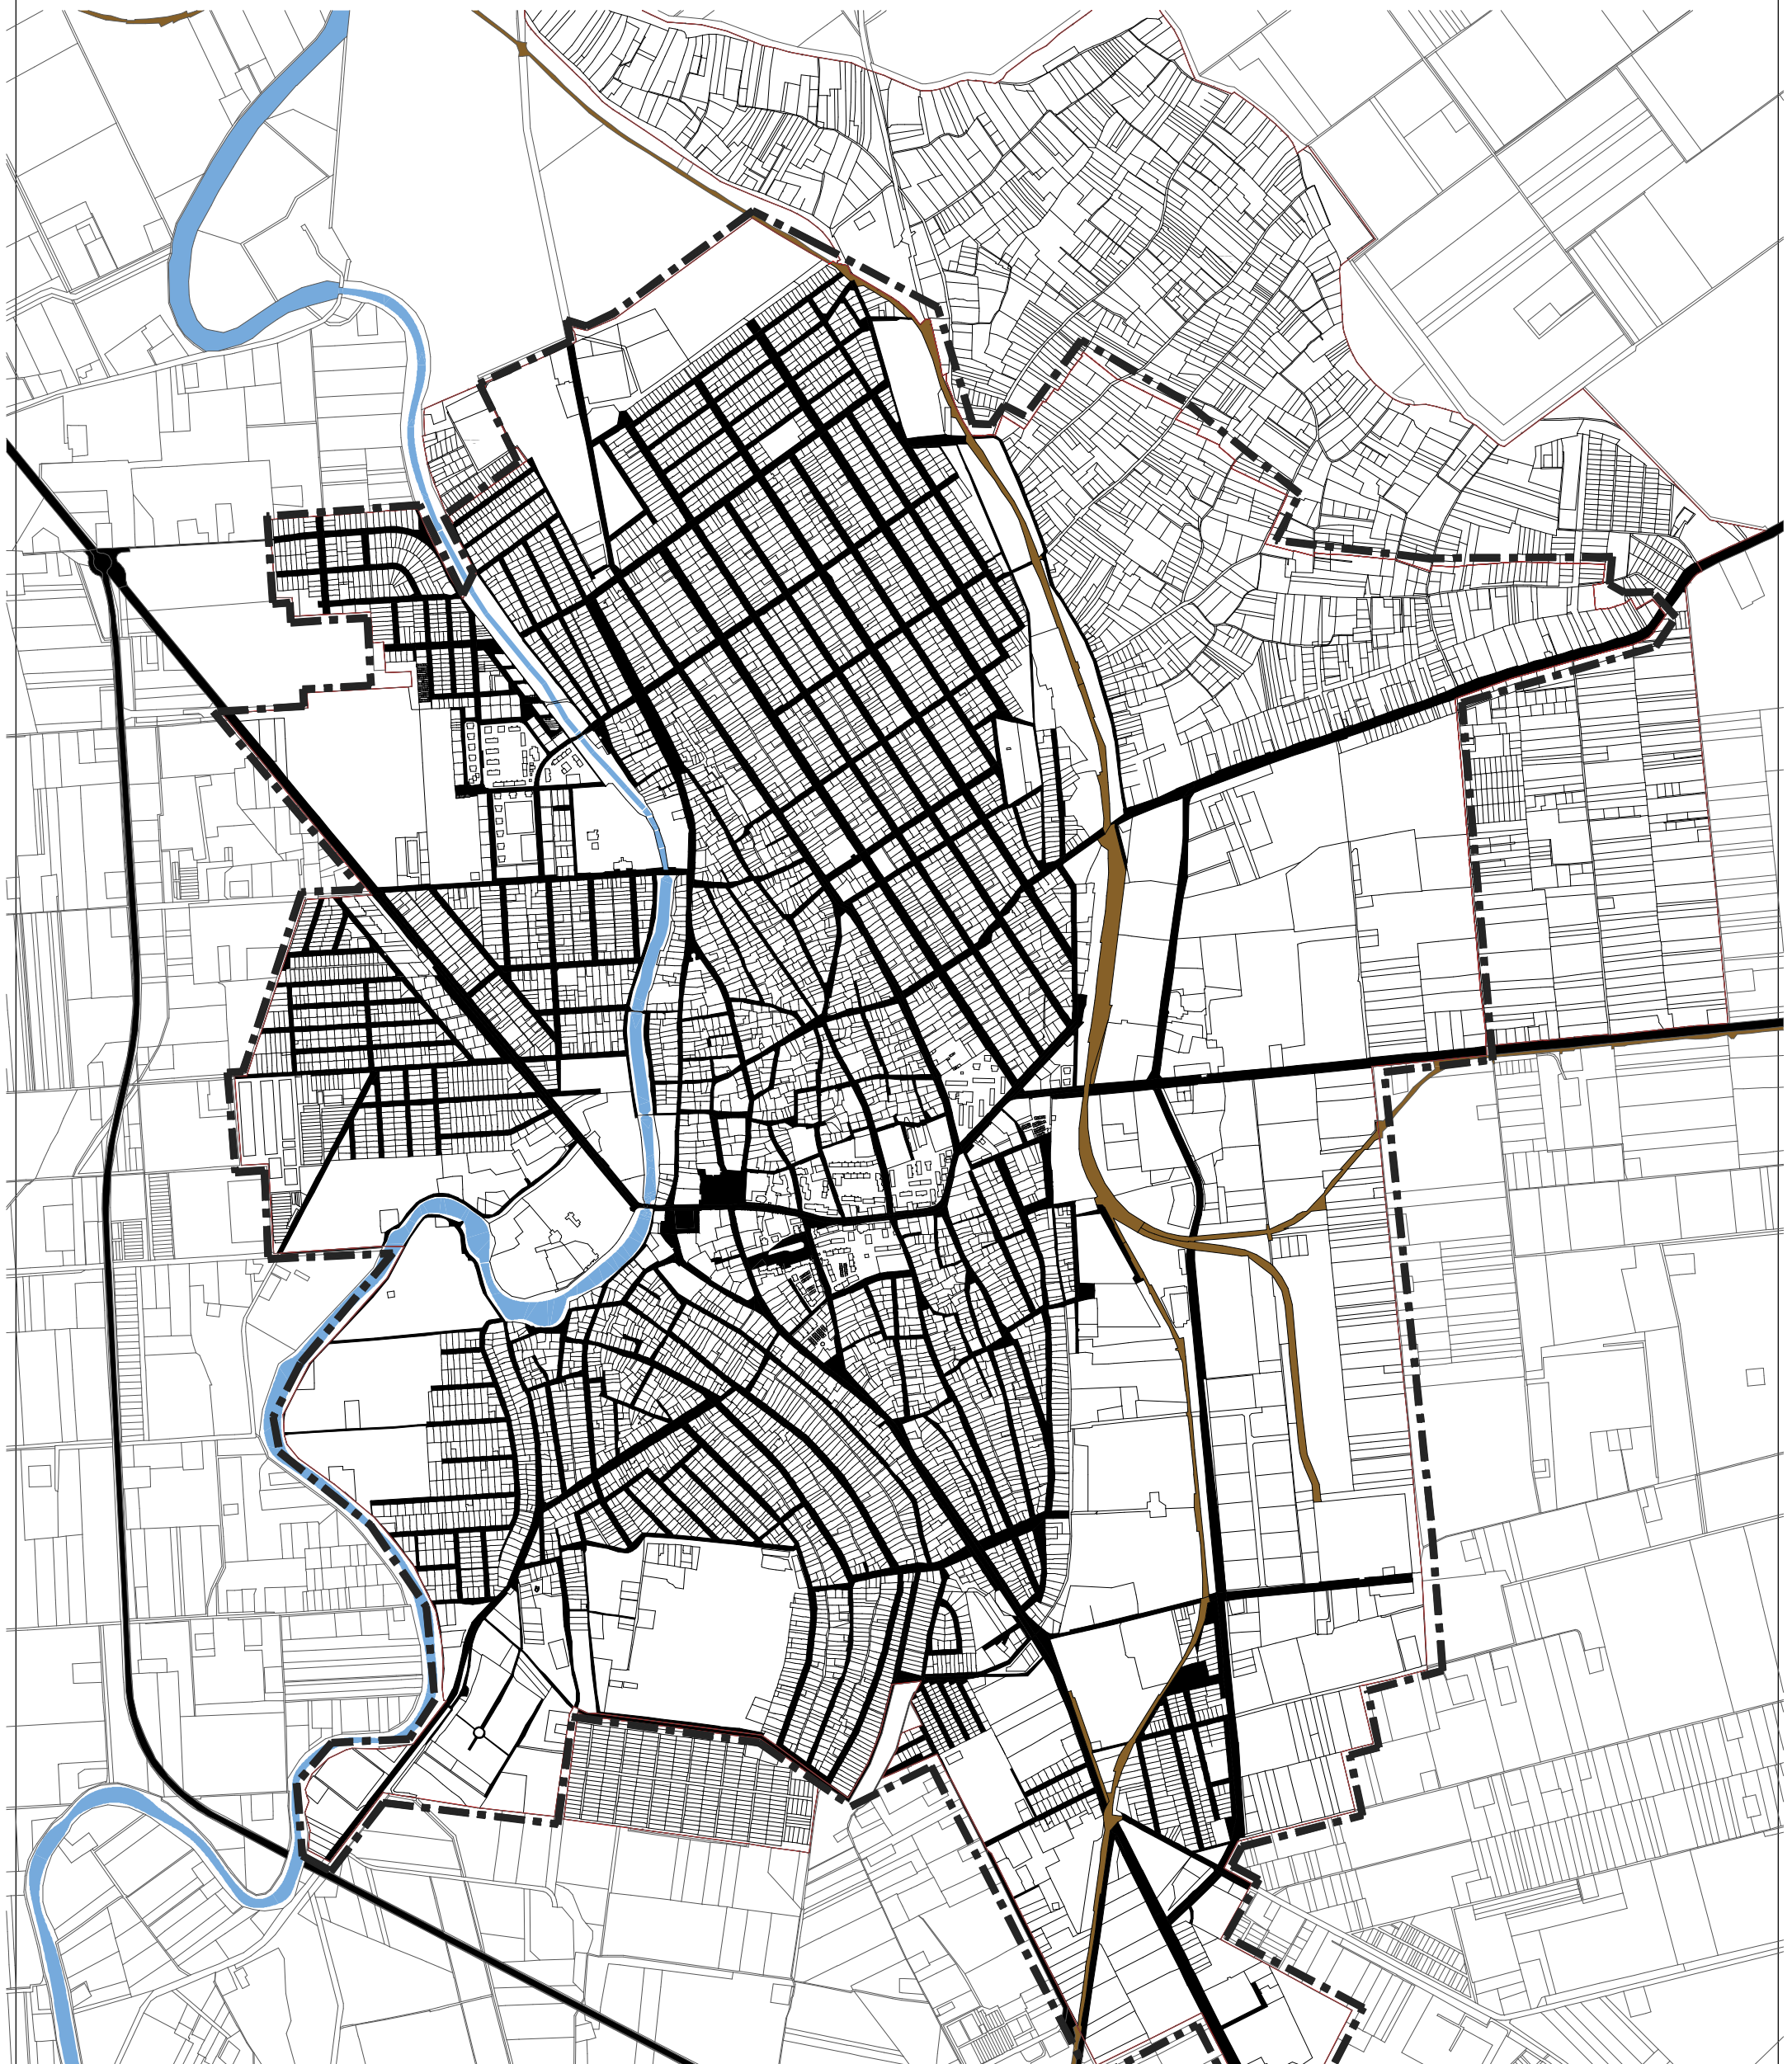This document/drawing is the property of EUROIL Co. Ltd. including all patented and patentable features and/or confidential information and its use is conditioned upon user's agreement not to reproduce the document/drawing, in whole or part, nor the material described thereon, nor to use the document/drawing for any purpose other than specifically permitted in writing by EUROIL Co. Ltd.




Készült az állami alapadatok felhasználásával.

 EUROIL Co. Engineering	 Szentes Város Önkormányzata 6600 Szentes, Kossuth tér 6.	 AZ ÉPÍTÉSZ BÉTEI TÁRSASÁG 1016. BUDAPEST TISZIT: U. 34 TEL./FAX: 213-9698
Project name/Projekt név: Szentes Város Településrendezési tervei és Helyi Építési Szabályzata		
Project manager/ Projekt menedzser: Viczena Julianna	Subject/Tárgy: Településszerkezeti terv	Date/Dátum: 2007. január 31.
Head of design/ Felelős tervező: Wittek Krisztina	Name of drawing/Rajz megnevezése: Közterületstruktúra	Scale/Méretarány: M=1:20 000
Designer/Tervező: Wittek Krisztina	EUROIL Drawing No./EUROIL Rajzszám: 06006-A-1-V-09-2-0	Revisio/Revízió: 0
Checked by/ Ellenőr: Csajka Péter		

Ez a dokumentum/rajz az EUROIL Kft. tulajdona beleértve az összes szabadalmazott és szabadalmazható műszaki megoldást és/vagy bizalmas információt és felhasználása csak a szerződés szerint megengedett, és tilos a dokumentum/rajz egésznek vagy bármely részének vagy a bennük szereplő anyagoknak a másolása, vagy felhasználása az EUROIL Kft. kifejezett írásbeli engedélytől eltérő módon.

This document/drawing is the property of EUROIL Co. Ltd. including all patented and patentable features and/or confidential information and its use is conditioned upon user's agreement not to reproduce the document/drawing, in whole or part, nor the material described thereon, nor to use the document/drawing for any purpose other than specifically permitted in writing by EUROIL Co. Ltd.

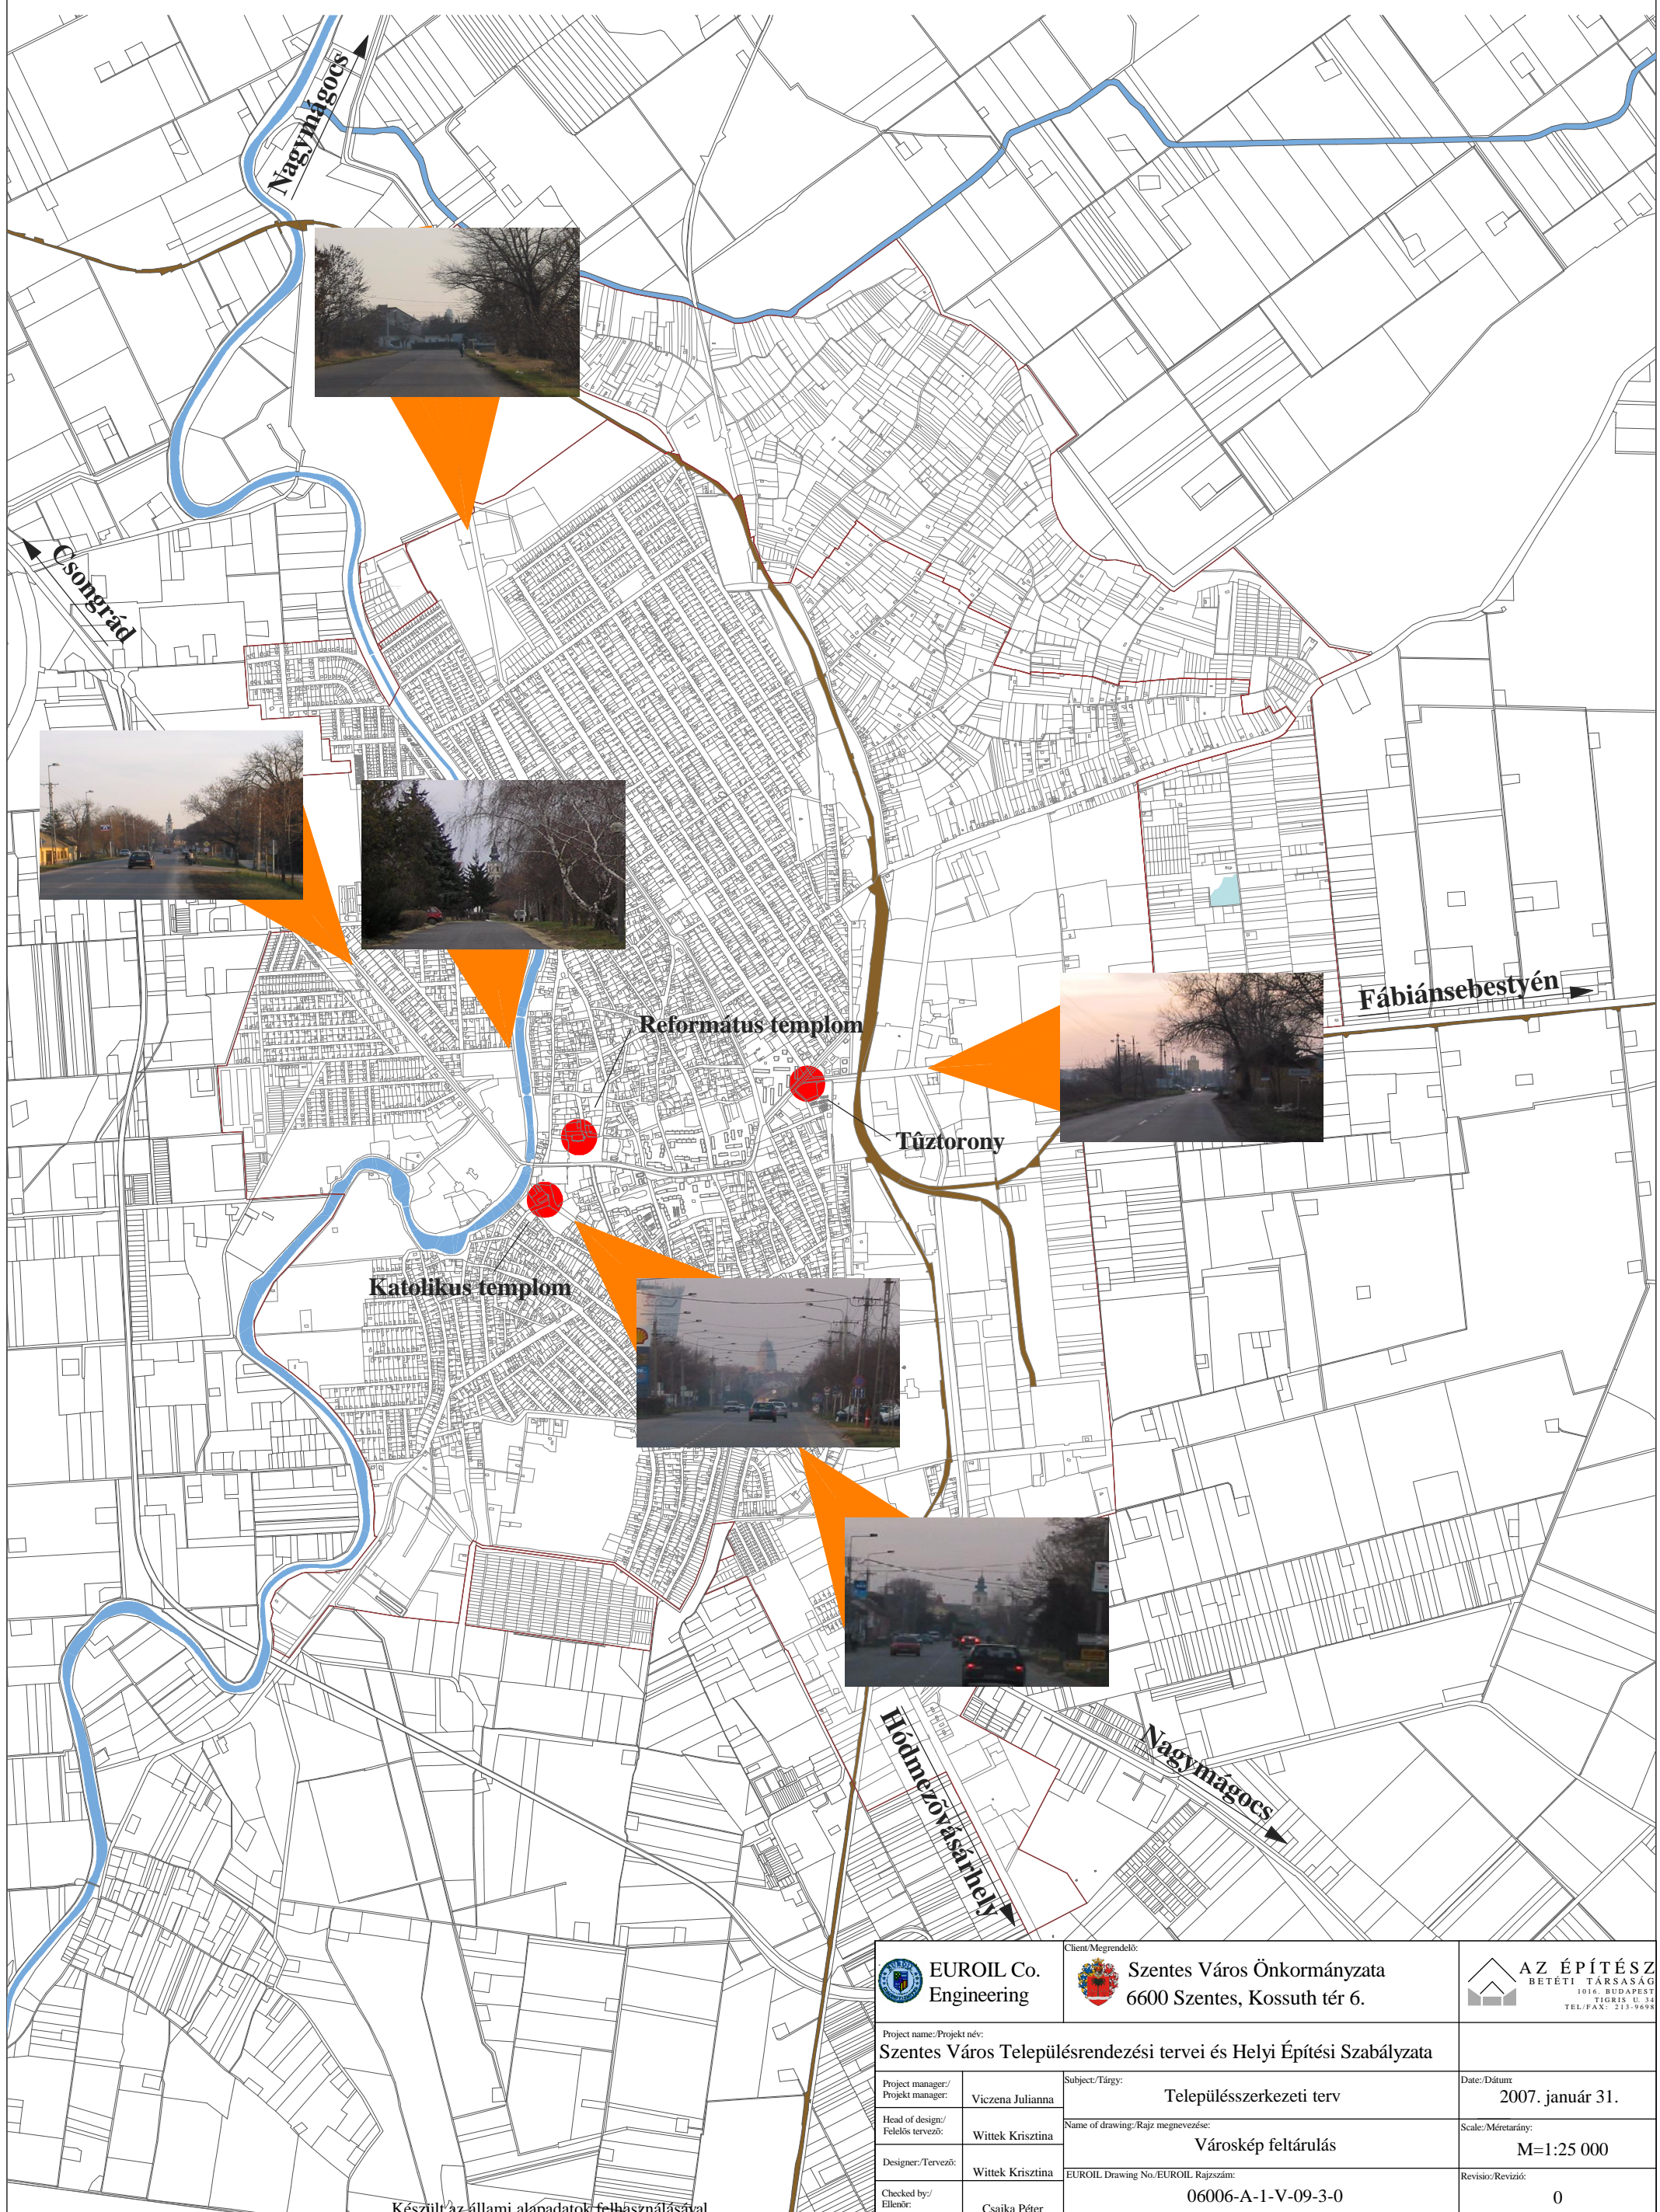


Készült az állami alapadatok felhasználásával.

		Client/Megrendelő: Szentes Város Önkormányzata 6600 Szentes, Kossuth tér 6.		 1016. BUDAPEST TIGRIS U. 34 TEL./FAX: 213-9698	
Project name/Projekt név: Szentes Város Településrendezési tervei és Helyi Építési Szabályzata					
Project manager:/ Projekt manager: Viczena Julianna		Subject/Tárgy: Településszerkezeti terv		Date/Dátum: 2007. január 31.	
Head of design/ Felelős tervező: Wittek Krisztina		Name of drawing/Rajz megnevezése: Városkép feltárulás		Scale/Méretarány: M=1:25 000	
Designer/Tervező: Wittek Krisztina		EUROIL Drawing No./EUROIL Rajzszám: 06006-A-1-V-09-3-0		Reviso/Revízió: 0	
Checked by/ Ellenőr: Csajka Péter					

Ez a dokumentum/rajz az EUROIL Kft. tulajdona beleértve az összes szabadalmaztott és szabadalmazható műszaki megoldást és/vagy bizalmas információt és felhasználása csak a szerzős szerződés szerinti megengedett, és tilos a dokumentum/rajz egésznek vagy bármely részének vagy a bennük szereplő anyagoknak a másolása, vagy felhasználása az EUROIL Kft. kifejezett írásbeli engedély nélküli módon.

This document/drawing is the property of EUROIL Co. Ltd. including all patented and patentable features and/or confidential information and its use is conditioned upon user's agreement not to reproduce the document/drawing, in whole or part, nor the material described thereon, nor to use the document/drawing for any purpose other than specifically permitted in writing by EUROIL Co. Ltd.

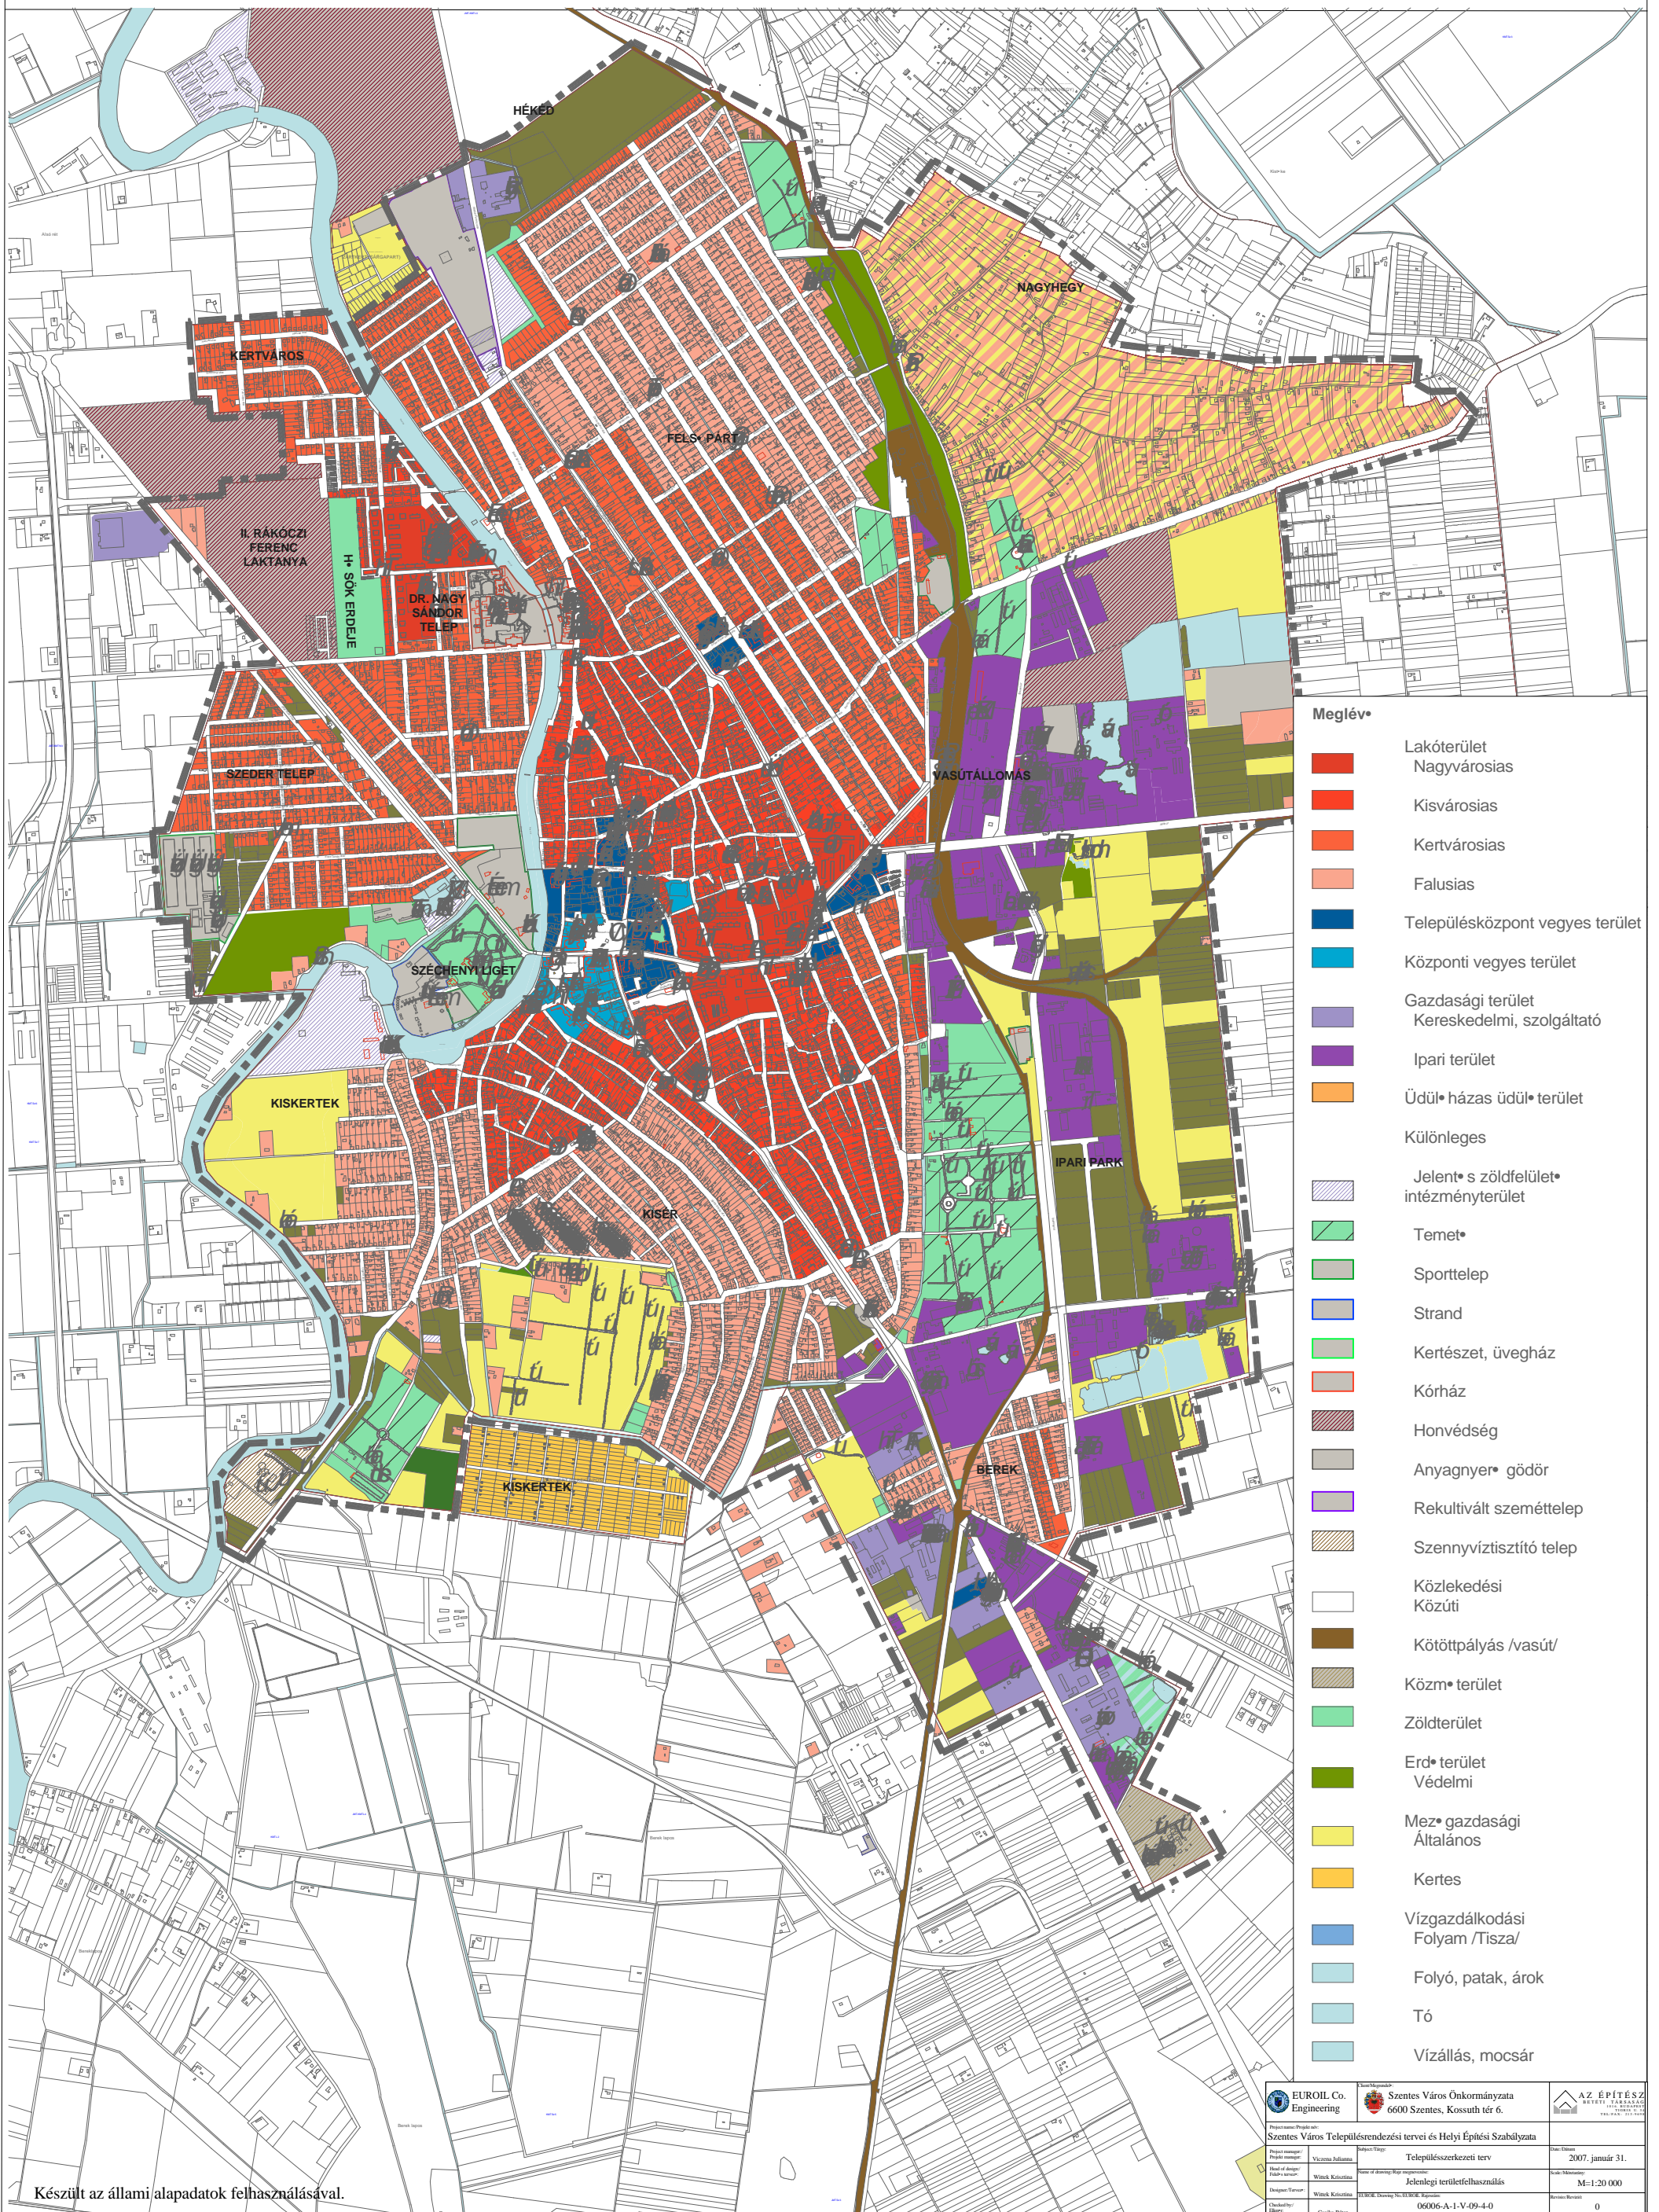

Készült az állami alapadatok felhasználásával.

Szentes Város Településrendezési tervei és Helyi Építési Szabályzata	6600 Szentes, Kossuth tér 6.	
Projekt vezető: Vicsoros Péter	Településrendezési terv	Dátum: 2007. január 31.
Állapot: Végleges	Jelenlegi területfelhasználás	Skála: M:1:20 000
Ellátott: Vicsoros Péter	06006-A-1-V-09-4-0	0