





Ez a dokumentum/rajz az EUROIL Kft. tulajdona beleértve az összes szabadalmazott és/vagy bizalmas információt és felhasználása csak a szerződés szerint megengedett, és tilos a dokumentum/rajz egészének vagy bármely részének vagy bármely szereplő anyagoknak a másolása, vagy felhasználása az EUROIL Kft. kifejezett írásbeli engedélytől eltérő módon.

This document/drawing is the property of EUROIL Co. Ltd. including all patented and patentable features and/or confidential information and its use is conditioned upon user's agreement not to reproduce the document/drawing, in whole or part, nor to use the material described thereon, for any purpose other than as specifically permitted in writing by EUROIL Co. Ltd.

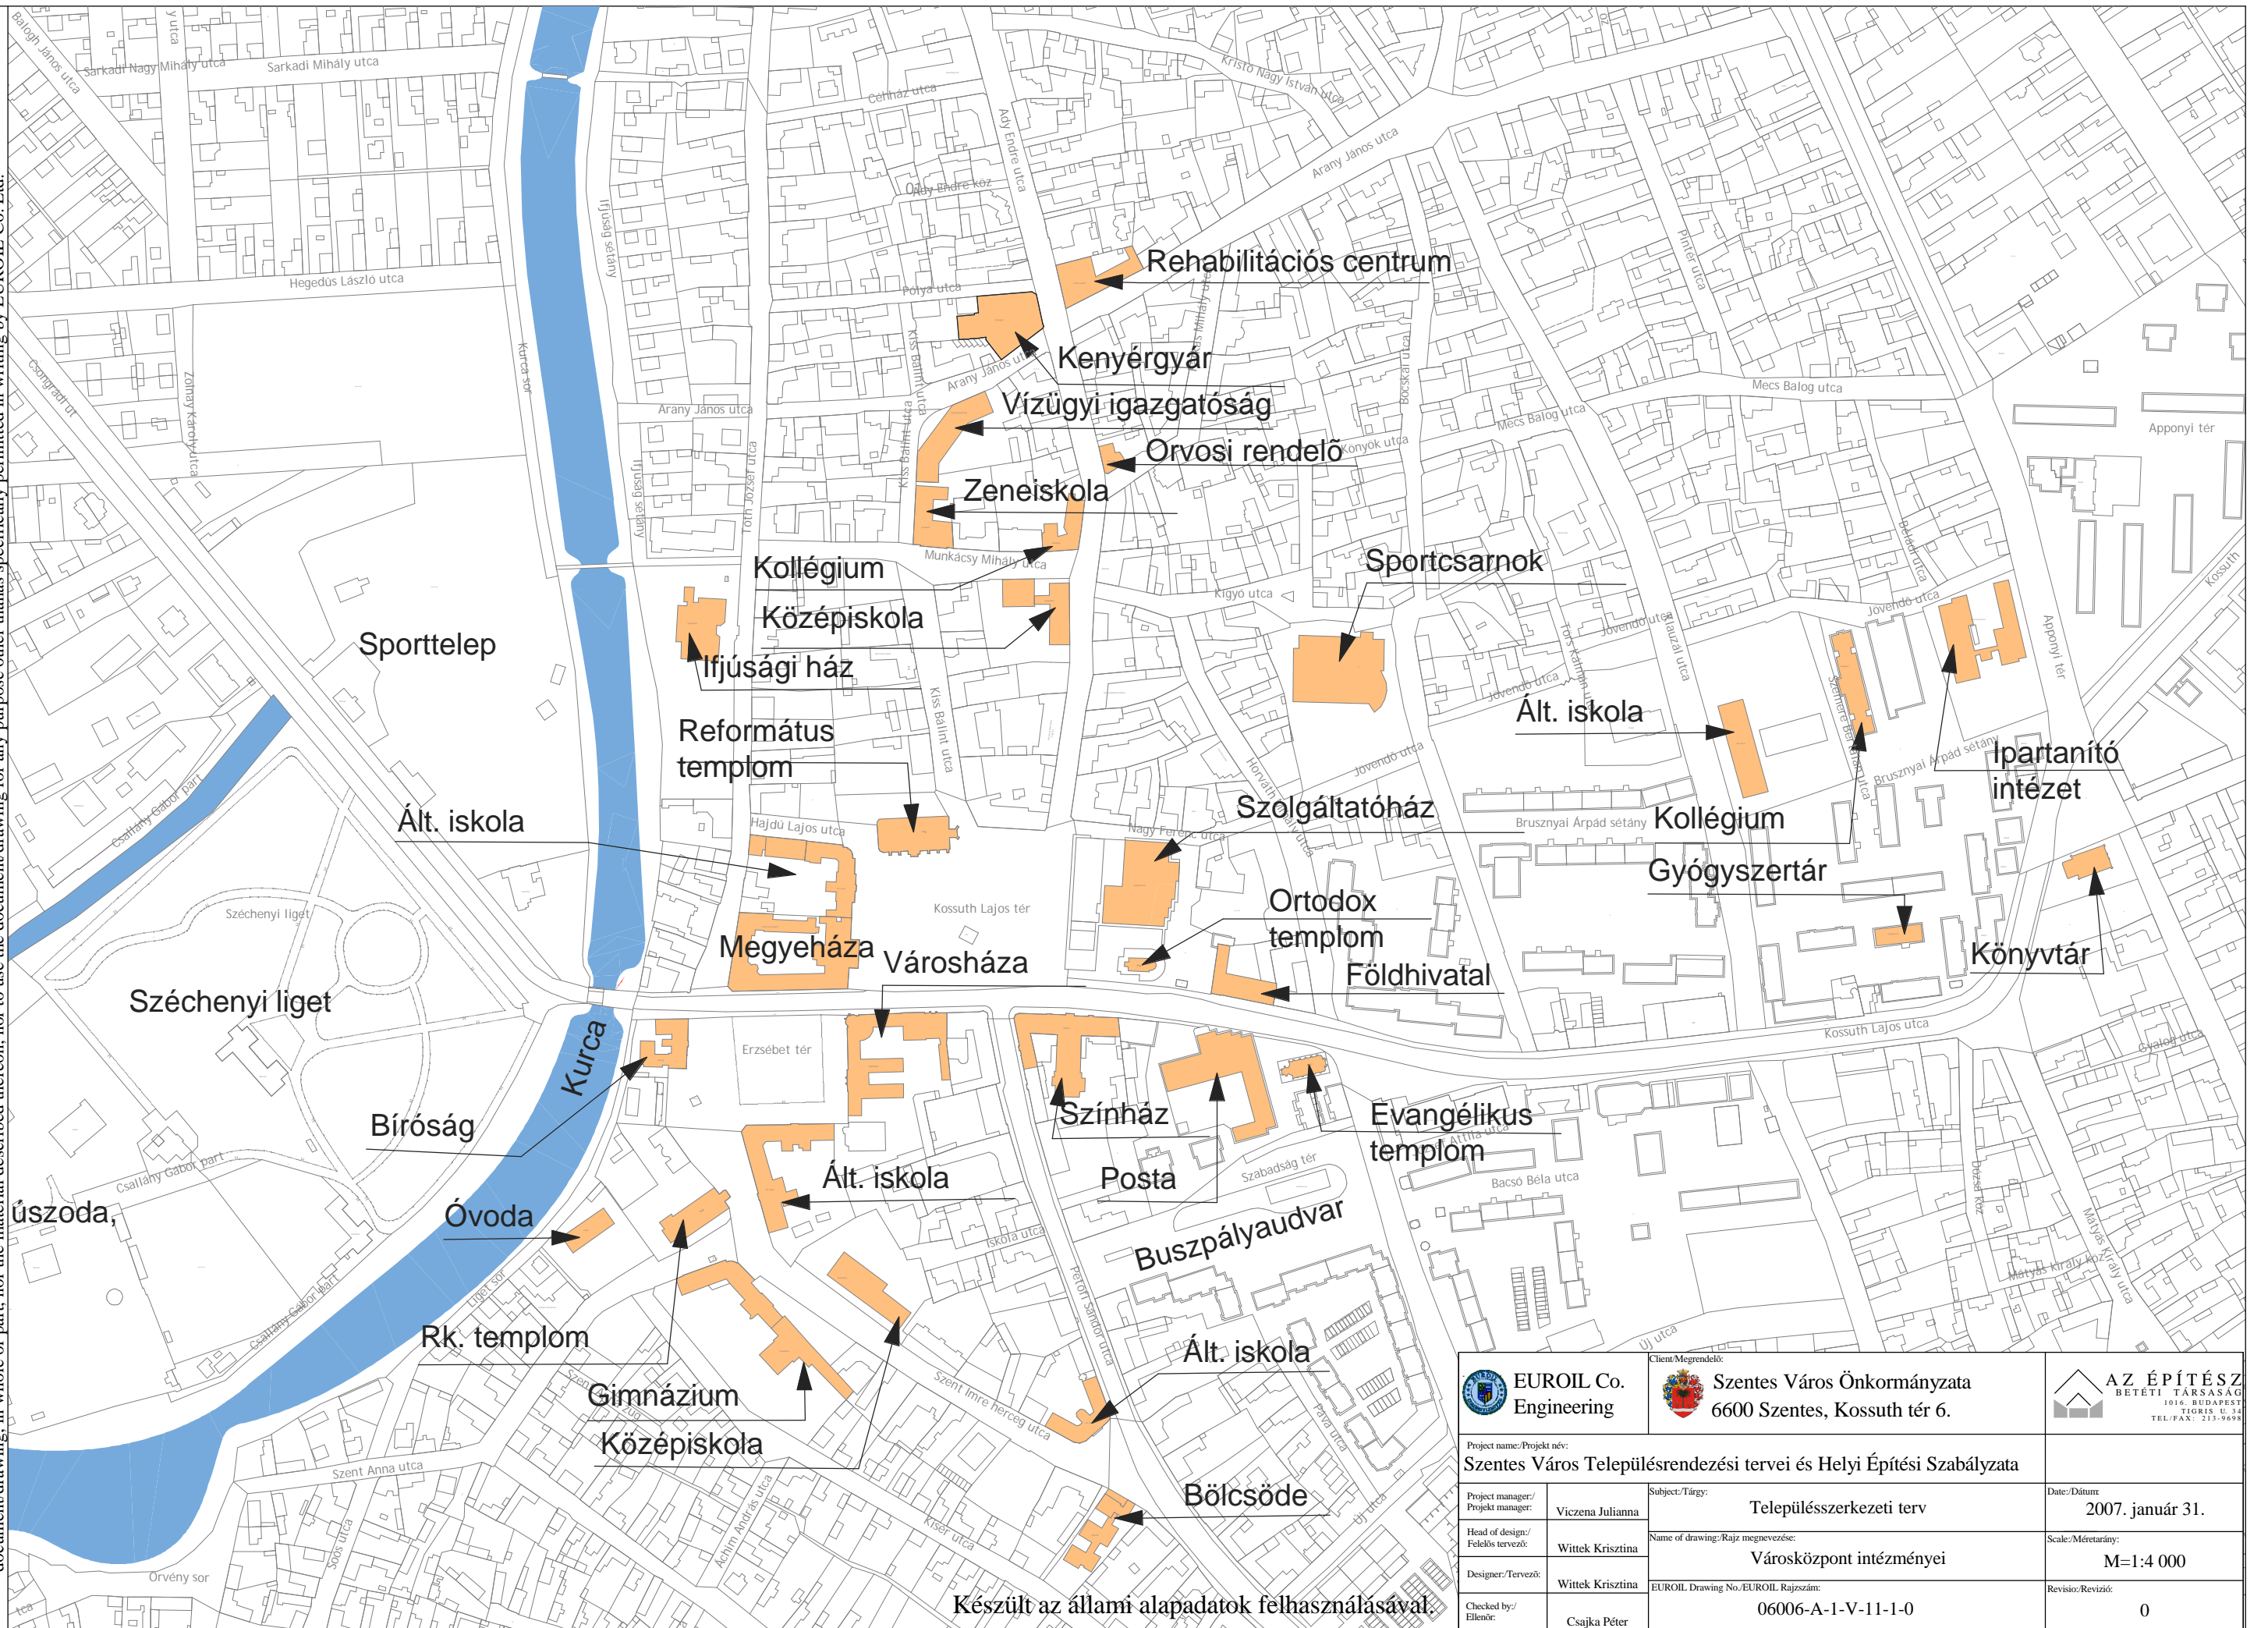


Készült az állami alapadatok felhasználásával.



 EUROIL Co. Engineering		 Szentes Város Önkormányzata 6600 Szentes, Kossuth tér 6.		 AZ ÉPÍTÉSZ BÉTÉTI TÁRSASÁG 1016 BUDAPEST TIGRIS U. 34 TEL/FAX: 213-9698	
Project name/Projekt név: Szentes Város Településrendezési tervei és Helyi Építési Szabályzata					
Project manager/Projekt manager: Viczena Julianna		Subject/Tárgy: Településszerkezeti terv		Date/Dátum: 2007. január 31.	
Head of design/Felelős tervező: Wittek Krisztina		Name of drawing/Rajz megnevezése: Városcsúzpont intézményei		Scale/Méretarány: M=1:4 000	
Designer/Tervező: Wittek Krisztina		EUROIL Drawing No./EUROIL Rajzszám: 06006-A-1-V-11-1-0		Revisio/Revizió: 0	
Checked by/Ellenőrző: Csajka Péter					

Ez a dokumentum/rajz az EUROIL Kft. tulajdona beleértve az összes szabadalmazott és szabadalmazható műszaki megoldást és/vagy bizalmas információt és felhasználása csak a szerződés szerint megengedett, és tilos a dokumentum/rajz egésznek vagy bármely részének vagy a bennük szereplő anyagoknak a másolása, vagy felhasználása az EUROIL Kft. kifejezett írásbeli engedélytől eltérő módon.

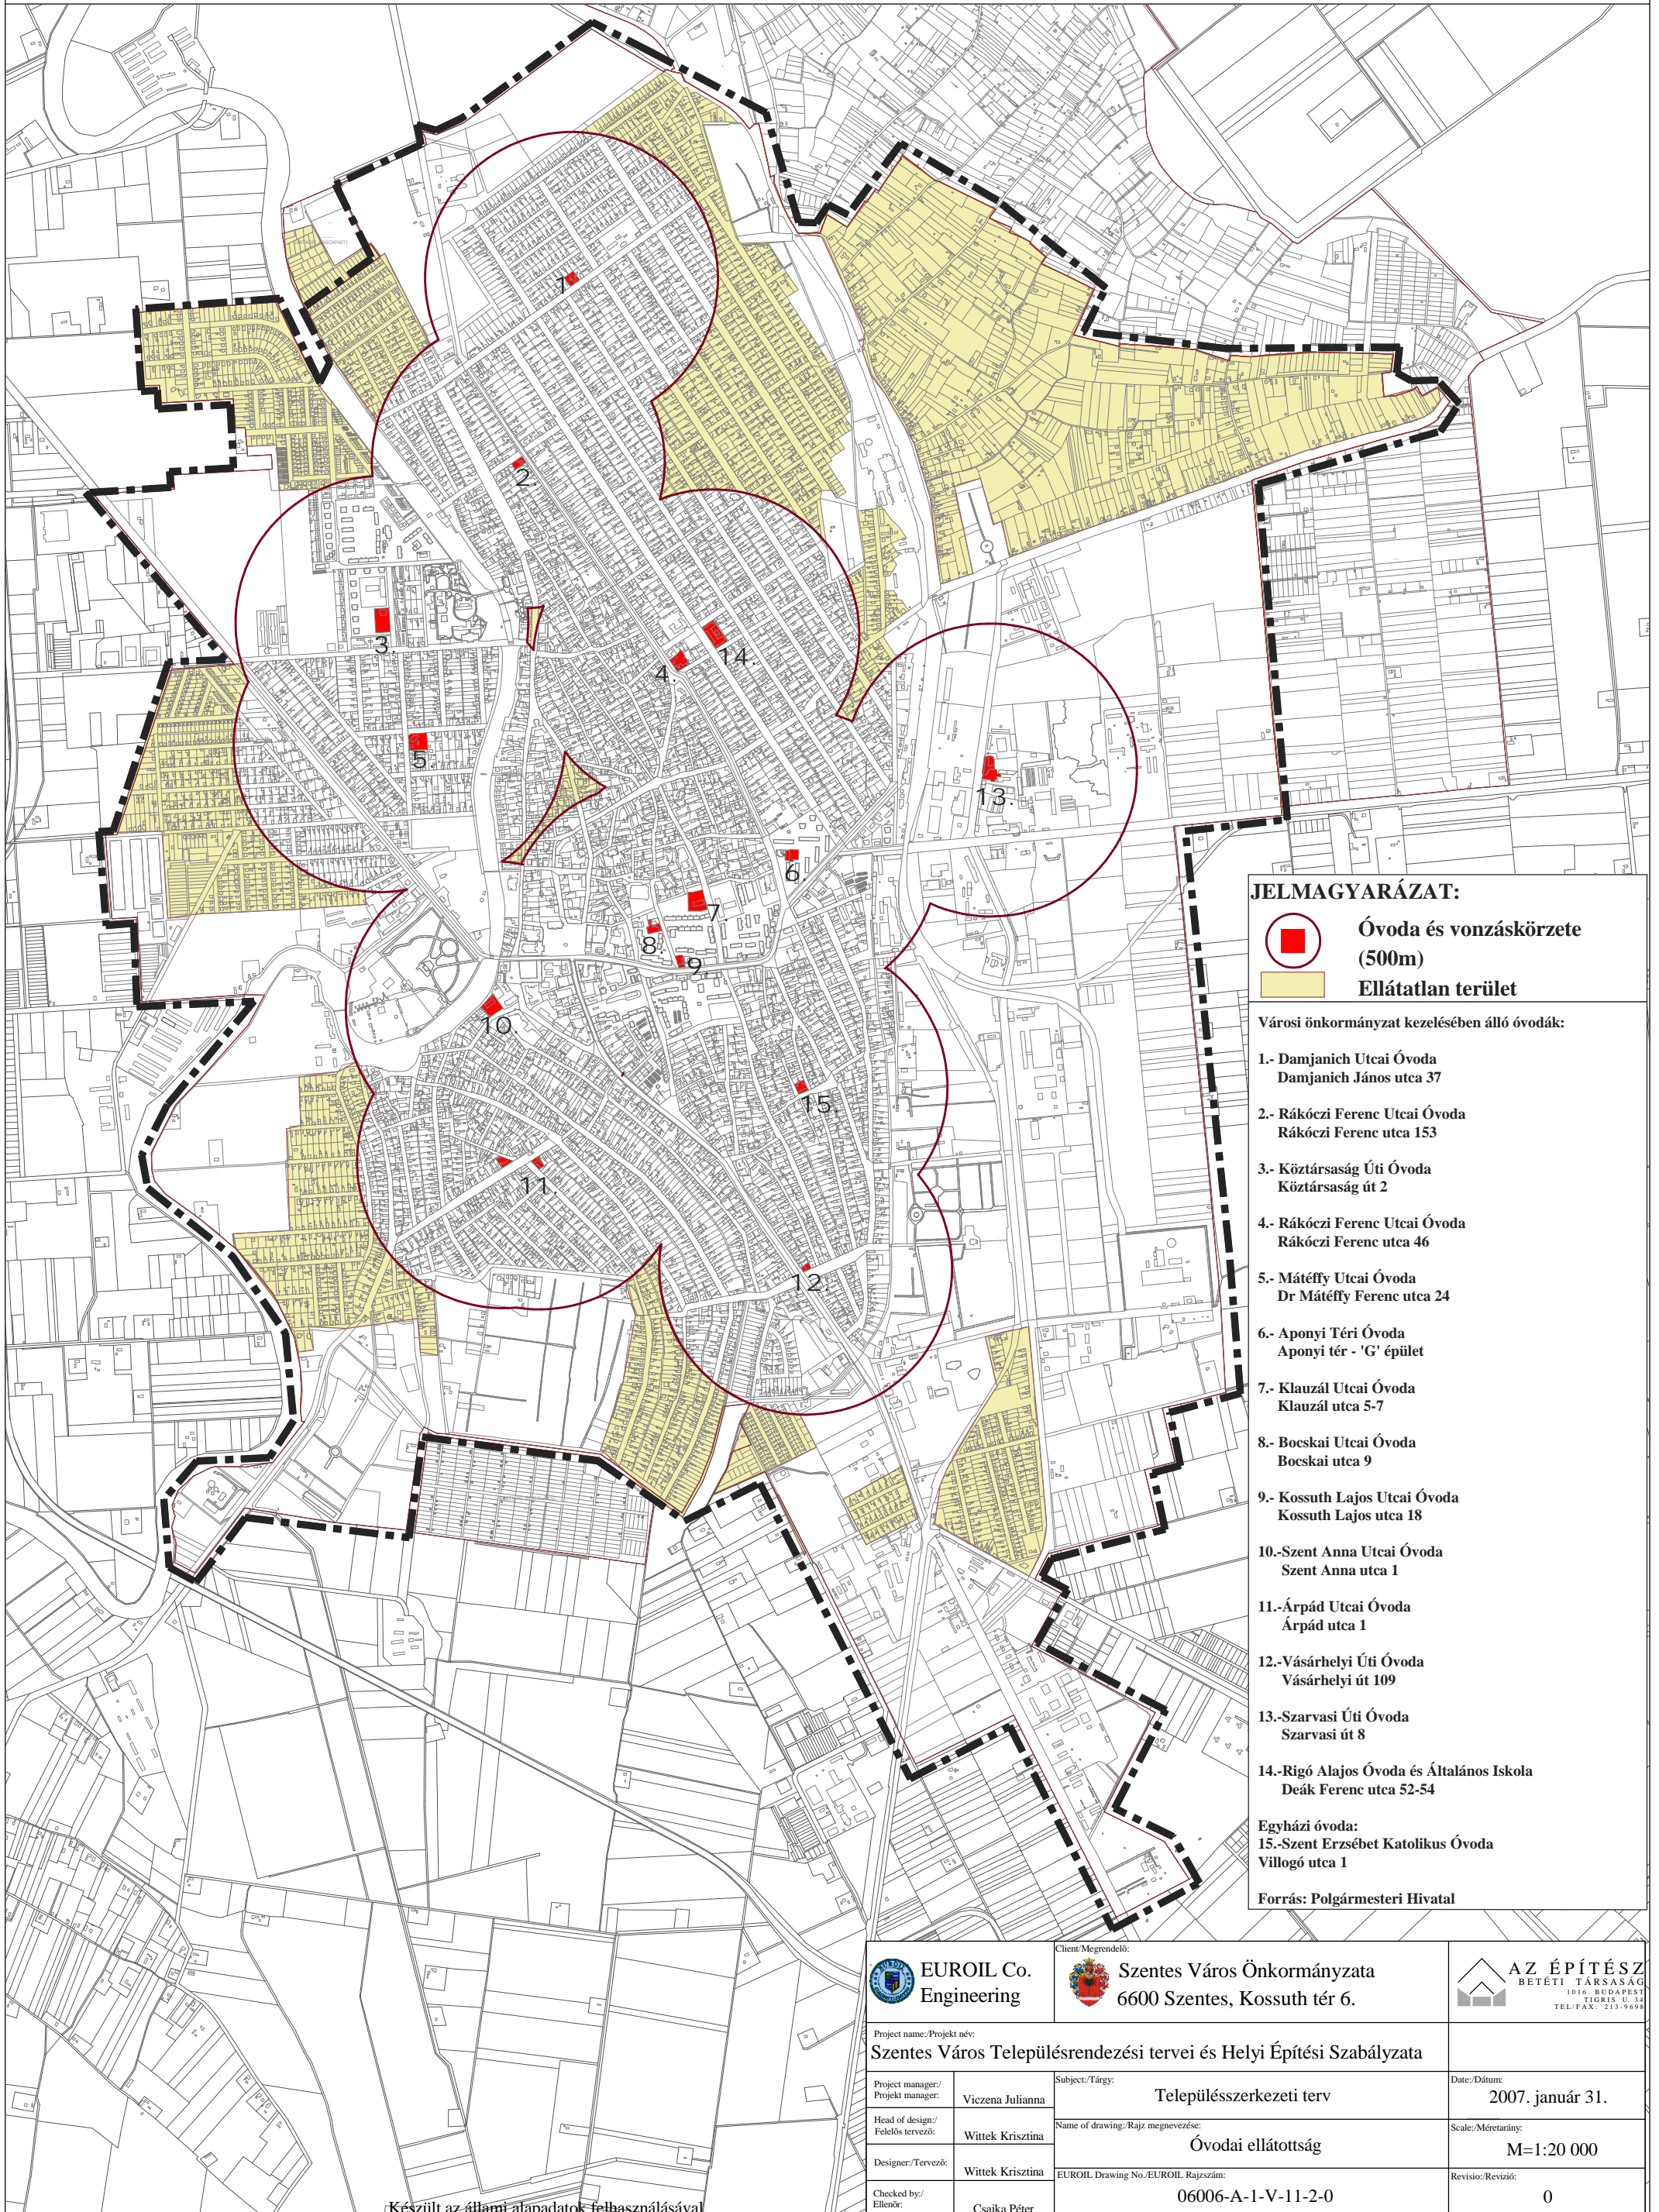This document/drawing is the property of EUROIL Co. Ltd. including all patented and patentable features and/or confidential information and its use is conditioned upon user's agreement not to reproduce the document/drawing, in whole or part, nor the material described thereon, nor to use the document/drawing for any purpose other than specifically permitted in writing by EUROIL Co. Ltd.



JELMAGYARÁZAT:

-  Óvoda és vonzáskörzete (500m)
-  Ellátatlan terület

Városi önkormányzat kezelésében álló óvodák:

- 1.- Damjanich Utcai Óvoda
Damjanich János utca 37
 - 2.- Rákóczi Ferenc Utcai Óvoda
Rákóczi Ferenc utca 153
 - 3.- Köztársaság Úti Óvoda
Köztársaság út 2
 - 4.- Rákóczi Ferenc Utcai Óvoda
Rákóczi Ferenc utca 46
 - 5.- Mátéffy Utcai Óvoda
Dr Mátéffy Ferenc utca 24
 - 6.- Aponyi Téri Óvoda
Aponyi tér - 'G' épület
 - 7.- Klauzál Utcai Óvoda
Klauzál utca 5-7
 - 8.- Bocskai Utcai Óvoda
Bocskai utca 9
 - 9.- Kossuth Lajos Utcai Óvoda
Kossuth Lajos utca 18
 - 10.-Szent Anna Utcai Óvoda
Szent Anna utca 1
 - 11.-Árpád Utcai Óvoda
Árpád utca 1
 - 12.-Vásárhelyi Úti Óvoda
Vásárhelyi út 109
 - 13.-Szarvasi Úti Óvoda
Szarvasi út 8
 - 14.-Rigó Alajos Óvoda és Általános Iskola
Deák Ferenc utca 52-54
- Egyházi óvoda:
15.-Szent Erzsébet Katolikus Óvoda
Villogó utca 1

Forrás: Polgármesteri Hivatal



**EUROIL Co.
Engineering**



**Szentes Város Önkormányzata
6600 Szentes, Kossuth tér 6.**




**AZ ÉPÍTÉS Z
BÉTI TÁRSASÁG**
1016. BUDAPEST
TIGRIS U. 34
TEL/FAX: 213-9698





Project name/Projekt név: Szentes Város Településrendezési tervei és Helyi Építési Szabályzata		Client/Megrendelő: Szentes Város Önkormányzata 6600 Szentes, Kossuth tér 6.	
Project manager/ Projekt manager: Viczena Julianna	Subject/Tárgy: Településszerkezeti terv		Date/Dátum: 2007. január 31.
Head of design/ Felelős tervező: Wittek Krisztina	Name of drawing/Rajz megnevezése: Óvodai ellátottság		Scale/Méretarány: M=1:20 000
Designer/Tervező: Wittek Krisztina	EUROIL Drawing No./EUROIL Rajzszám: 06006-A-1-V-11-2-0		Revisio/Revízió: 0
Checked by/ Ellenőr: Csajka Péter			

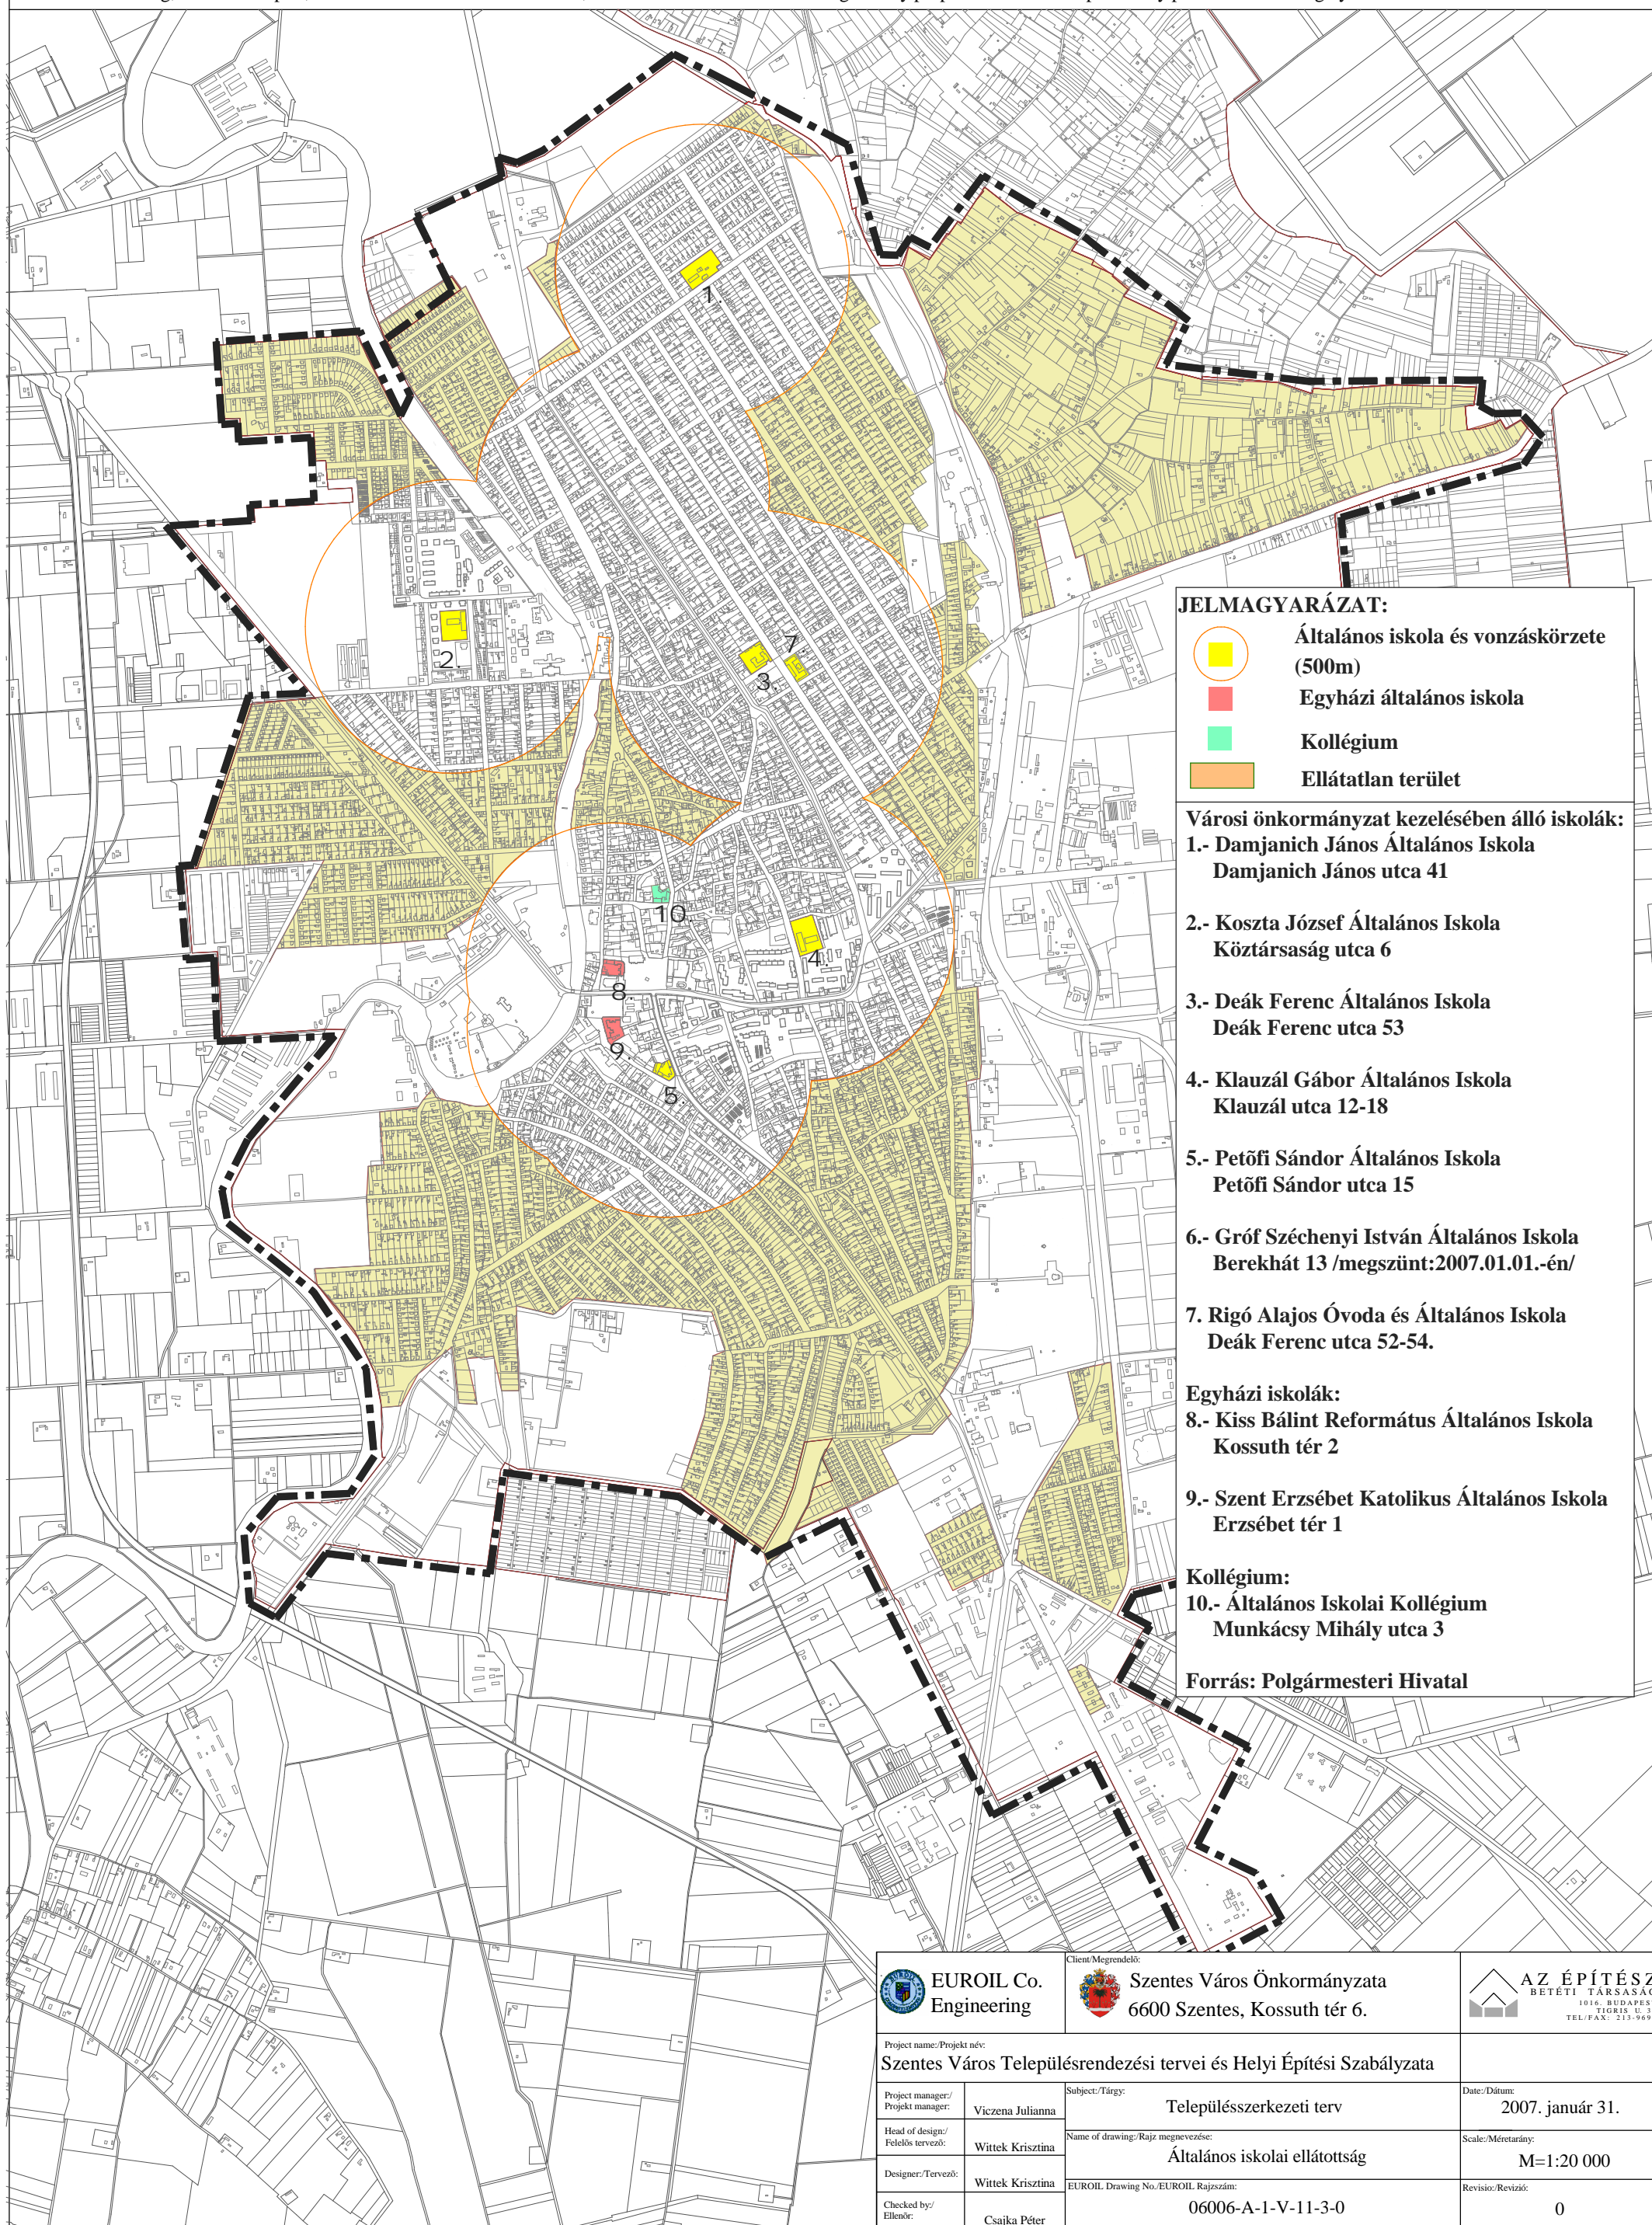Ez a dokumentum/rajz az EUROIL Kft. tulajdona beleértve az összes szabadalmazott és szabadalmazható műszaki megoldást és/vagy bizalmas információt és felhasználása csak a szerződés szerint megengedett, és tilos a dokumentum/rajz egésznek vagy bármely részének vagy a bennük szereplő anyagoknak a másolása, vagy felhasználása az EUROIL Kft. kifejezett írásbeli engedélytől eltérő módon.

This document/drawing is the property of EUROIL Co. Ltd. including all patented and patentable features and/or confidential information and its use is conditioned upon user's agreement not to reproduce the document/drawing, in whole or part, nor the material described thereon, nor to use the document/drawing for any purpose other than specifically permitted in writing by EUROIL Co. Ltd.



JELMAGYARÁZAT:

-  Általános iskola és vonzáskörzete (500m)
-  Egyházi általános iskola
-  Kollégium
-  Ellátatlan terület

Városi önkormányzat kezelésében álló iskolák:

- 1.- Damjanich János Általános Iskola
Damjanich János utca 41
- 2.- Koszta József Általános Iskola
Köztársaság utca 6
- 3.- Deák Ferenc Általános Iskola
Deák Ferenc utca 53
- 4.- Klauzál Gábor Általános Iskola
Klauzál utca 12-18
- 5.- Petőfi Sándor Általános Iskola
Petőfi Sándor utca 15

- 6.- Gróf Széchenyi István Általános Iskola
Berekhát 13 /megszűnt:2007.01.01.-én/

7. Rigó Alajos Óvoda és Általános Iskola
Deák Ferenc utca 52-54.

Egyházi iskolák:

- 8.- Kiss Bálint Református Általános Iskola
Kossuth tér 2
- 9.- Szent Erzsébet Katolikus Általános Iskola
Erzsébet tér 1


Kollégium:

- 10.- Általános Iskolai Kollégium
Munkácsy Mihály utca 3

Forrás: Polgármesteri Hivatal



Client/Megrendelő:

 Szentes Város Önkormányzata
6600 Szentes, Kossuth tér 6.



Project name/Projekt név:
Szentes Város Településrendezési tervei és Helyi Építési Szabályzata

Project manager/
Projekt manager:

Viczena Julianna

Subject/Tárgy:

Településszerkezeti terv

Date/Dátum:

2007. január 31.

Head of design/
Felelős tervező:

Wittek Krisztina

Name of drawing/Rajz megnevezése:

Általános iskolai ellátottság

Scale/Méretarány:

M=1:20 000

Designer/Tervező:

Wittek Krisztina

EUROIL Drawing No./EUROIL Rajzszám:

06006-A-1-V-11-3-0

Revisio/Revizió:


0

Checked by/
Ellenőr:

Csajka Péter

Ez a dokumentum/rajz az EUROIL Kft. tulajdona beleértve az összes szabadalmazott és szabadalmazható műszaki megoldást és/vagy bizalmas információt és felhasználása csak a szerződés szerint megengedett, és tilos a dokumentum/rajz egésznek vagy bármely részének vagy a bennük szereplő anyagoknak a másolása, vagy felhasználása az EUROIL Kft. kifejezett írásbeli engedélytől eltérő módon.

This document/drawing is the property of EUROIL Co. Ltd. including all patented and patentable features and/or confidential information and its use is conditioned upon user's agreement not to reproduce the document/drawing, in whole or part, nor the material described thereon, nor to use the document/drawing for any purpose other than as specifically permitted in writing by EUROIL Co. Ltd.

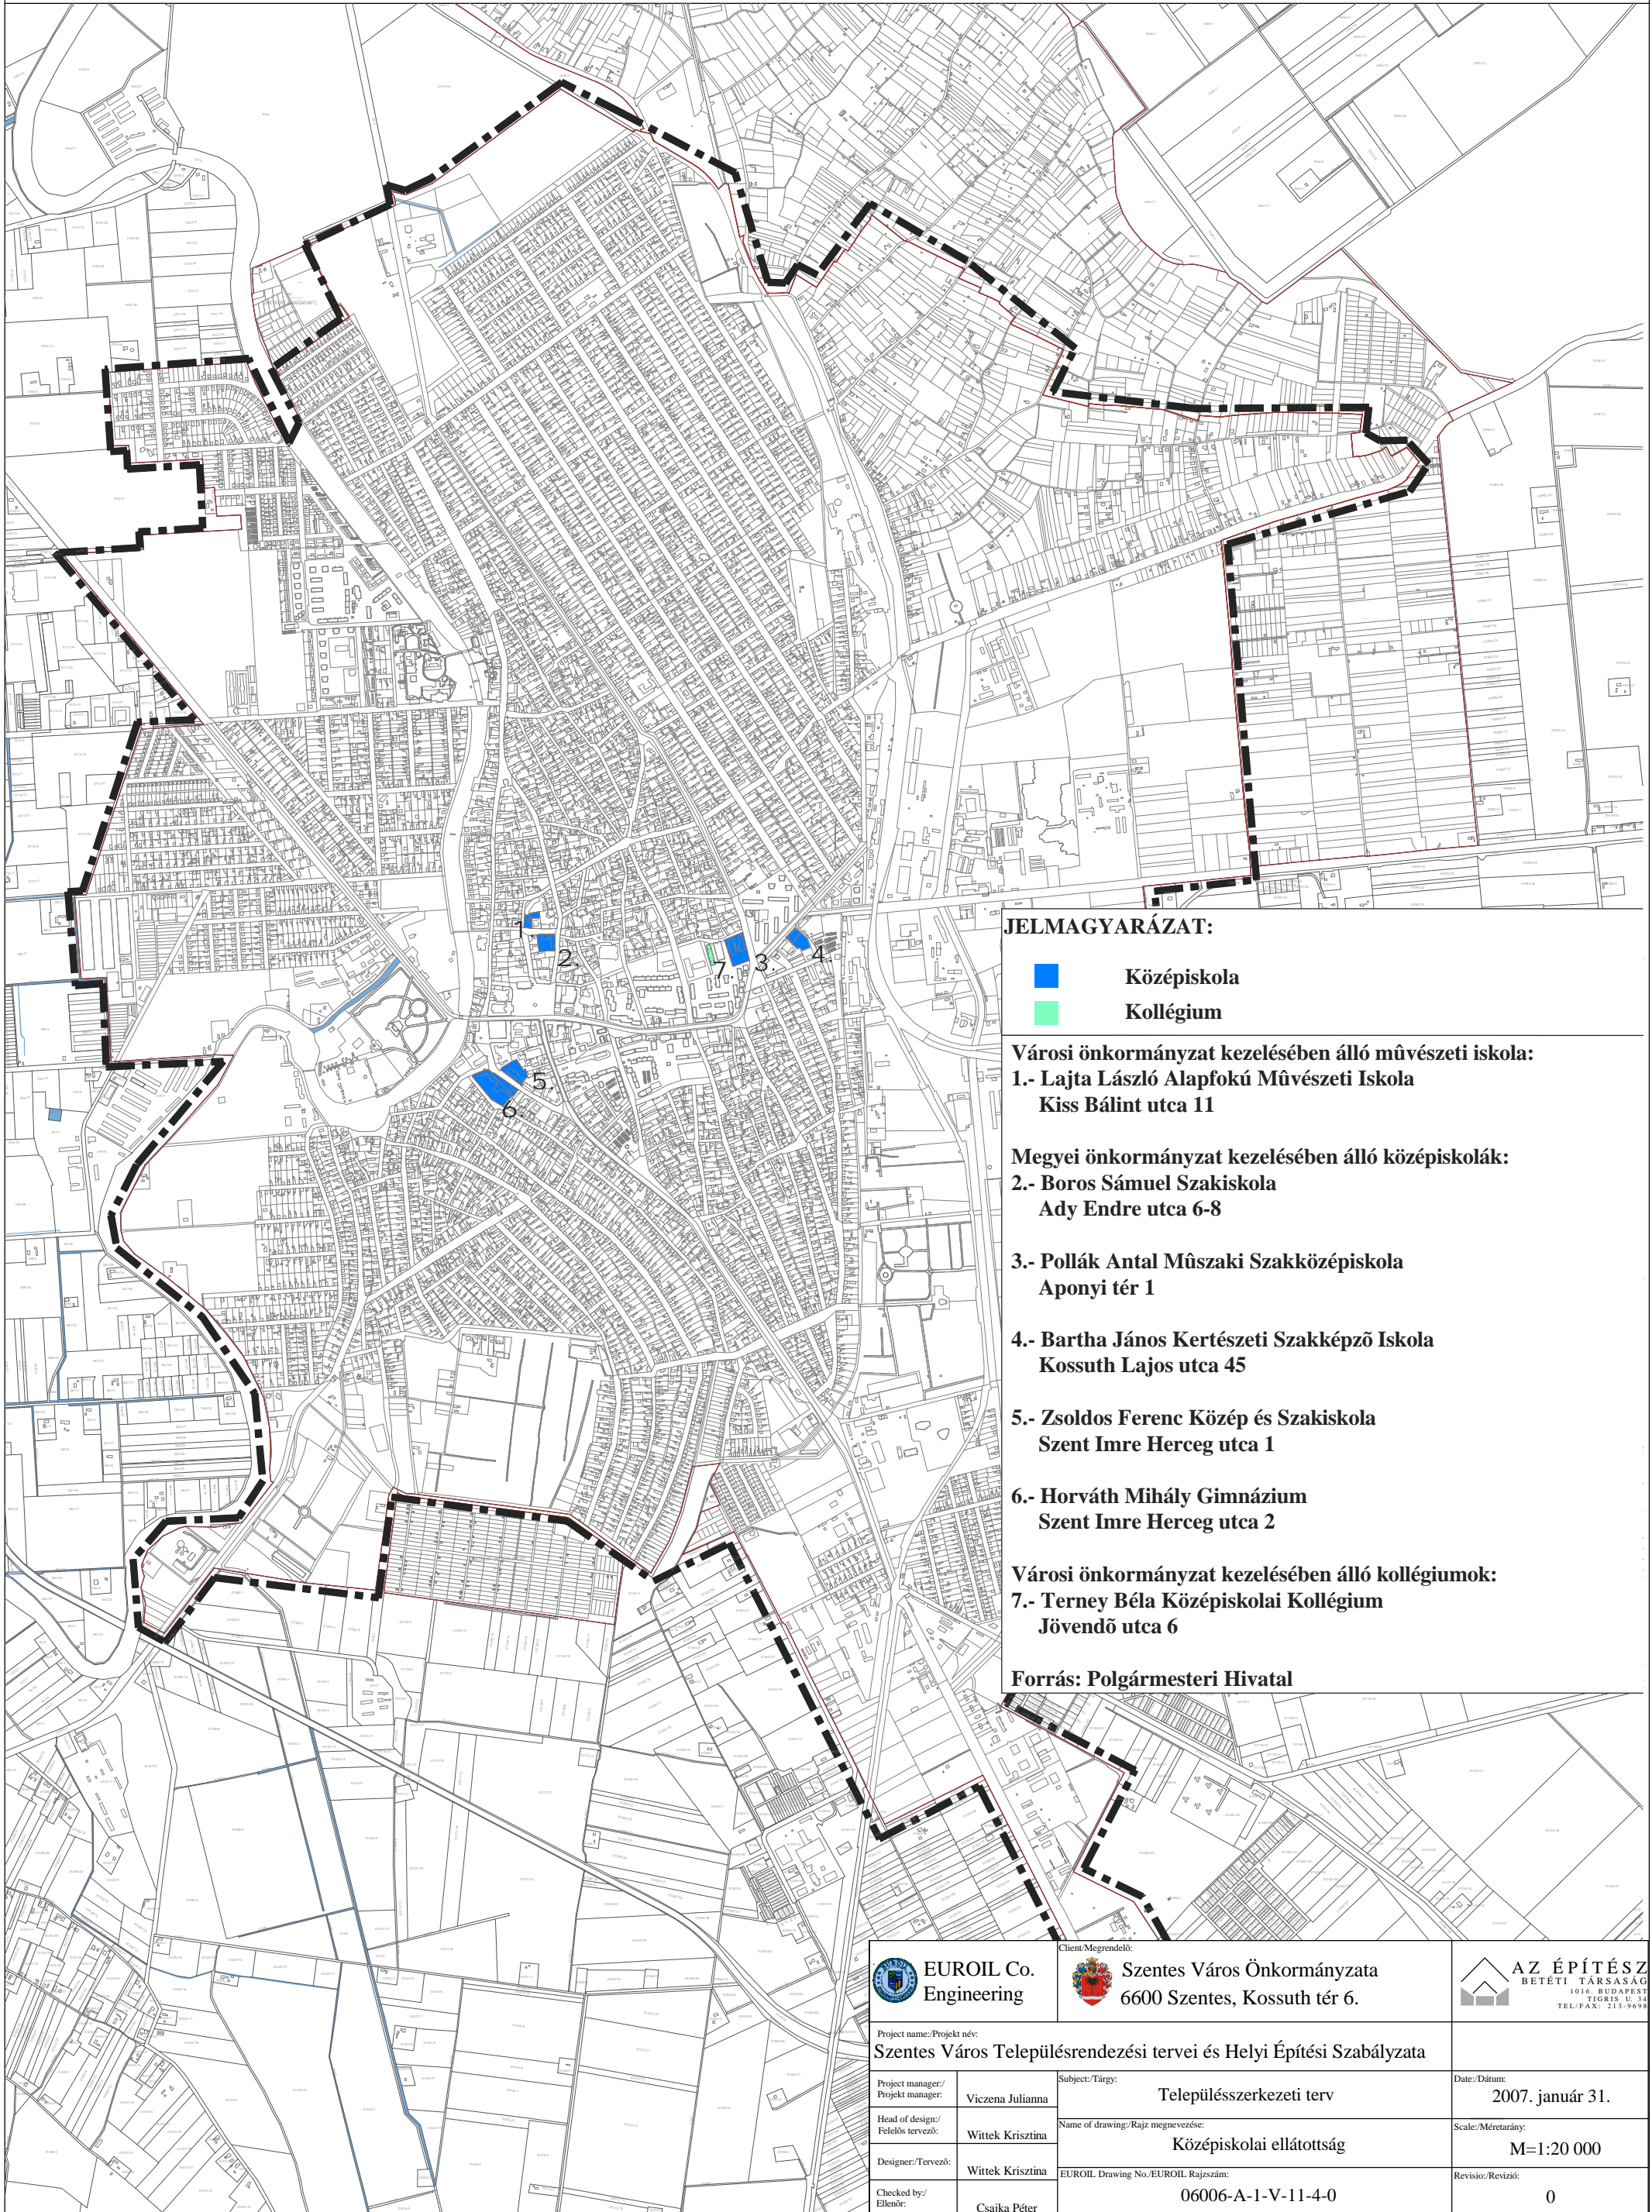

JELMAGYARÁZAT:

- Középiskola
- Kollégium

Városi önkormányzat kezelésében álló művészeti iskola:

- 1.- Lajta László Alapfokú Művészeti Iskola
Kiss Bálint utca 11




Megyei önkormányzat kezelésében álló középiskolák:


- 2.- Boros Sámuel Szakiskola
Ady Endre utca 6-8
- 3.- Pollák Antal Műszaki Szakközépiskola
Aponyi tér 1
- 4.- Bartha János Kertészeti Szakképző Iskola
Kossuth Lajos utca 45
- 5.- Zsoldos Ferenc Közép és Szakiskola
Szent Imre Herceg utca 1
- 6.- Horváth Mihály Gimnázium
Szent Imre Herceg utca 2

Városi önkormányzat kezelésében álló kollégiumok:

- 7.- Terney Béla Középiskolai Kollégium
Jövendő utca 6

Forrás: Polgármesteri Hivatal

 EUROIL Co. Engineering	 Szentes Város Önkormányzata 6600 Szentes, Kossuth tér 6.	 AZ ÉPÍTÉS Z BETÉTI TÁRSASÁG 1016. BUDAPEST TIGRIS U. 34 TEL/FAX: 213-9698
Project name/Projekt név: Szentes Város Településrendezési tervei és Helyi Építési Szabályzata		
Project manager/ Projekt manager:	Viczena Julianna	Subject/Tárgy: Településszerkezeti terv
Head of design/ Felelős tervező:	Wittek Krisztina	Name of drawing/Rajz megnevezése: Középiskolai ellátottság
Designer/Tervező:	Wittek Krisztina	EUROIL Drawing No./EUROIL Rajkszám: 06006-A-1-V-11-4-0
Checked by/ Ellenőr:	Csajka Péter	Date/Dátum: 2007. január 31.
		Scale/Méretarány: M=1:20 000
		Revisio/Revízió: 0

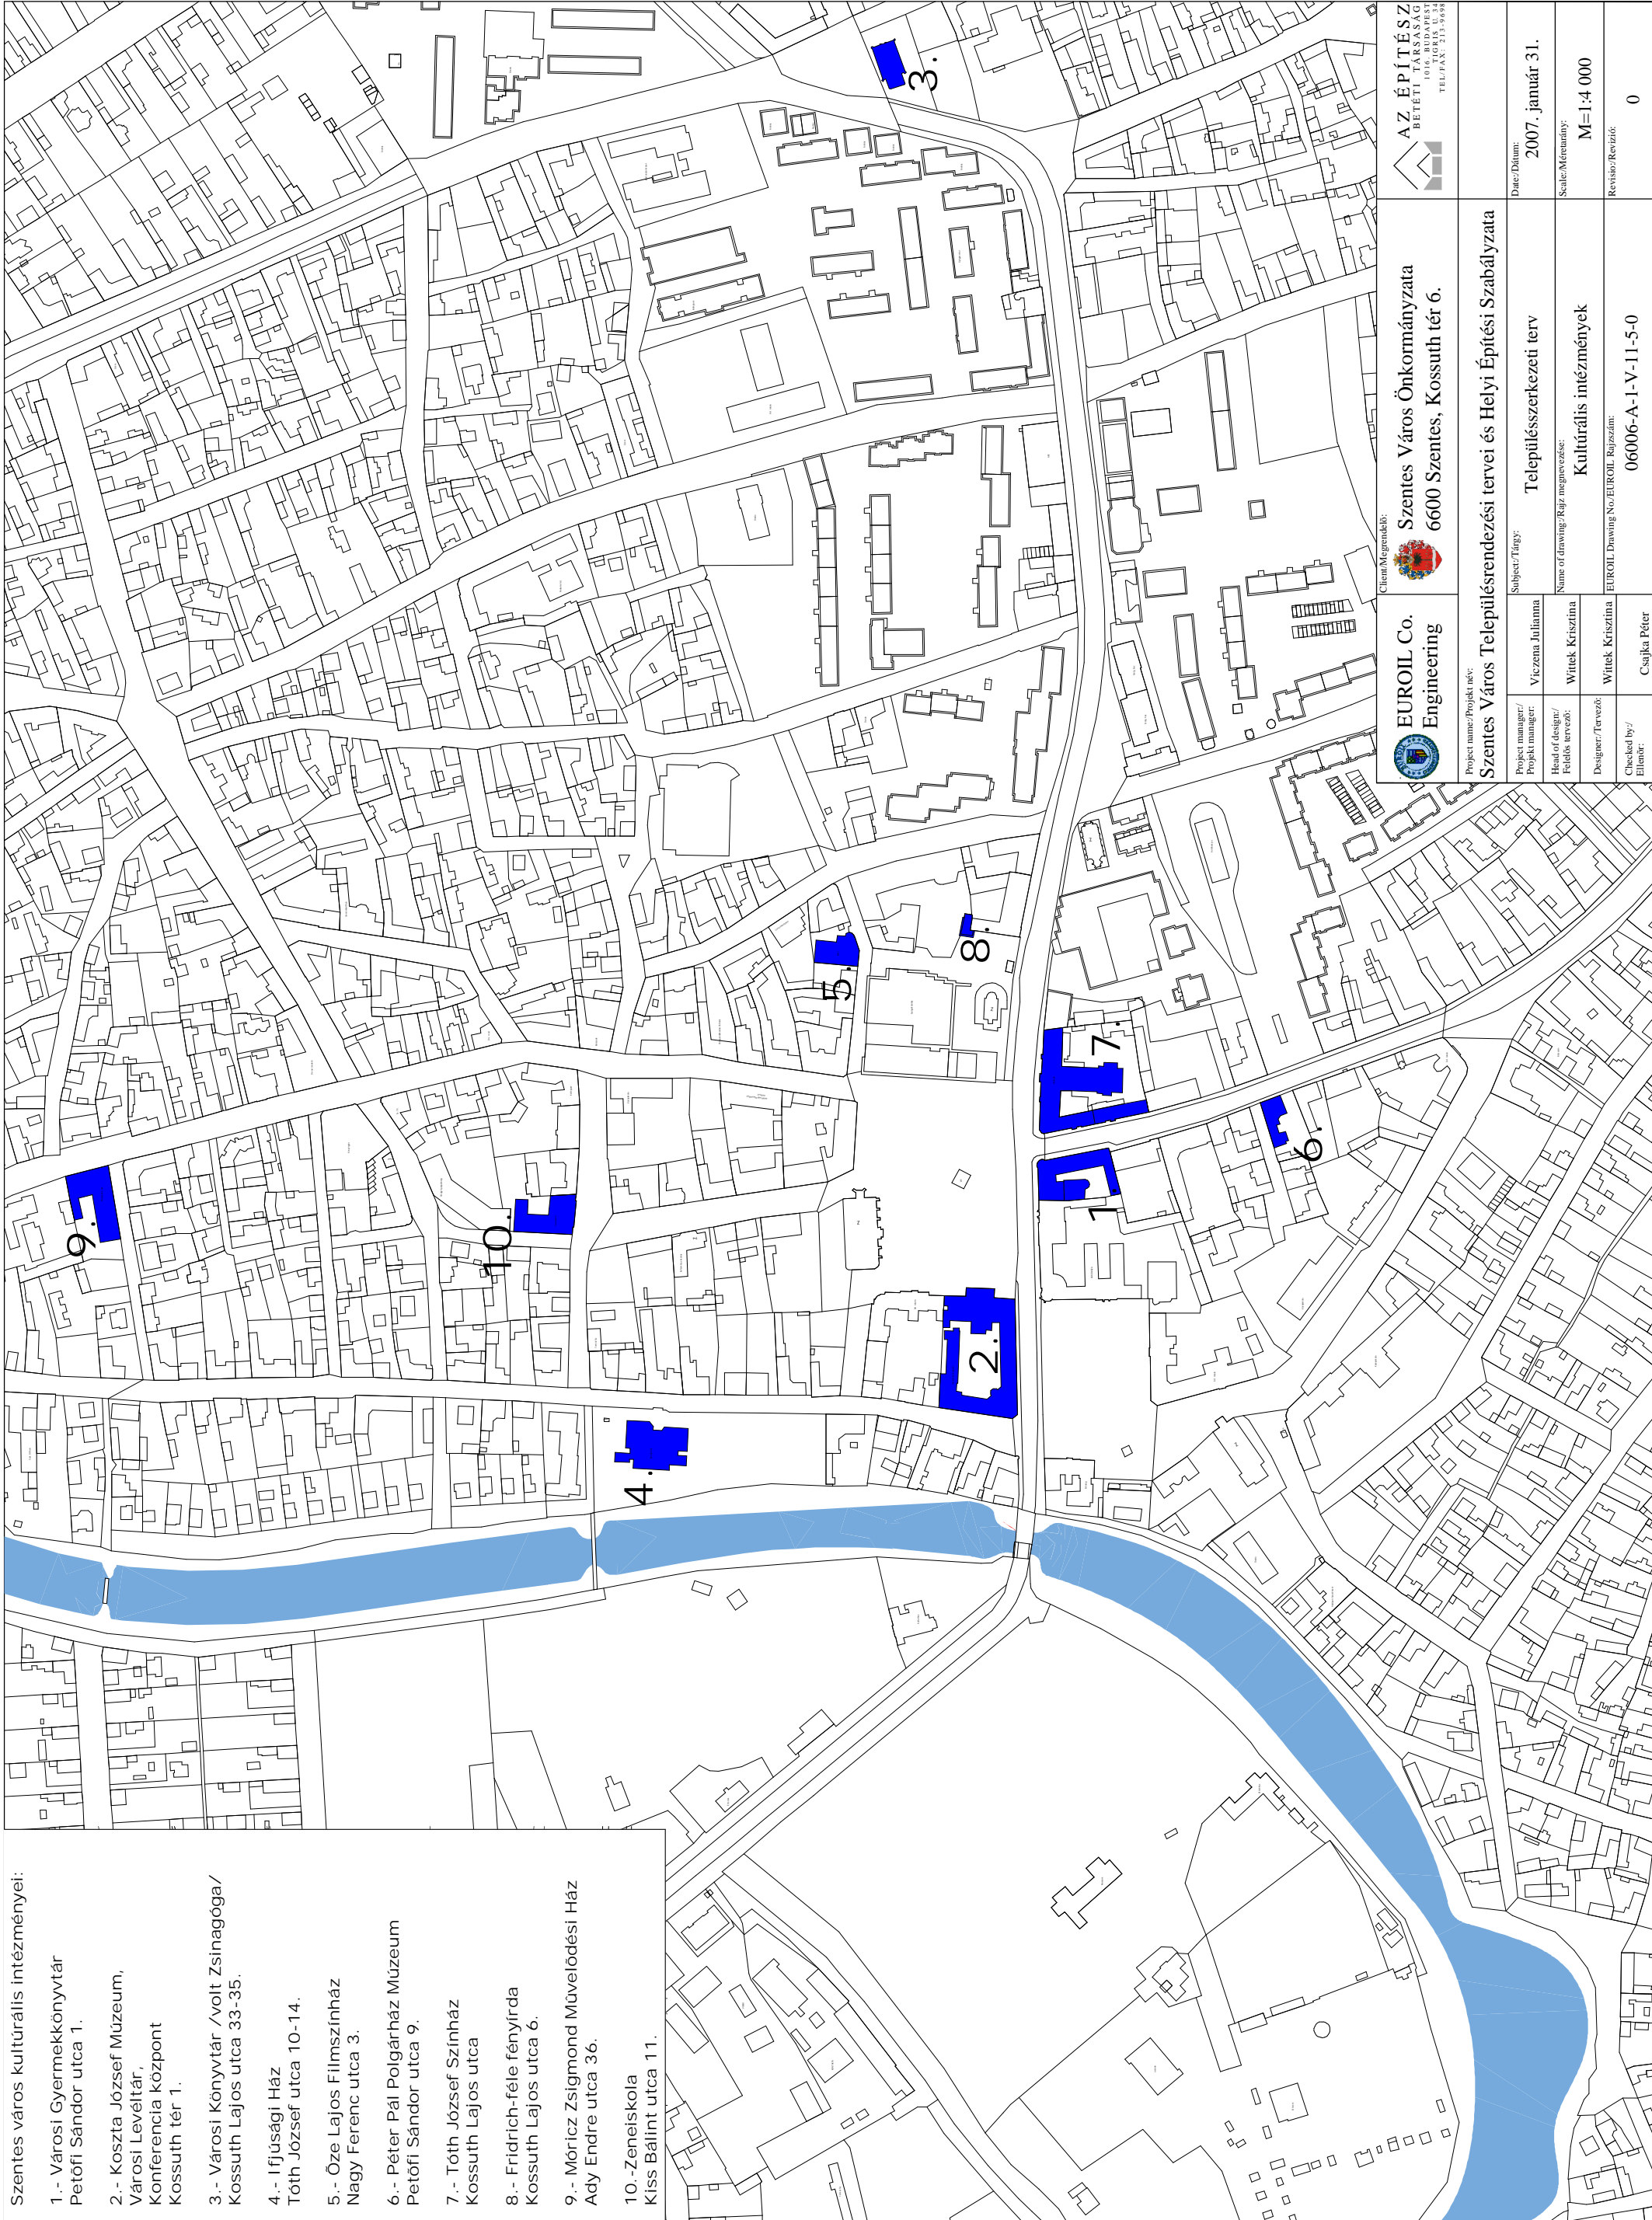

- Szentes város kulturális intézményei:
- 1.- Városi Gyermekkönyvtár
Petőfi Sándor utca 1.
 - 2.- Koszta József Múzeum,
Városi Levéltár,
Konferencia központ
Kossuth tér 1.
 - 3.- Városi Könyvtár /volt Zsinagóga/
Kossuth Lajos utca 33-35.
 - 4.- Ifjúsági Ház
Tóth József utca 10-14.
 - 5.- Öze Lajos Filmszínház
Nagy Ferenc utca 3.
 - 6.- Péter Pál Polgárház Múzeum
Petőfi Sándor utca 9.
 - 7.- Tóth József Színház
Kossuth Lajos utca
 - 8.- Fridrich-fele fényírda
Kossuth Lajos utca 6.
 - 9.- Mórícz Zsigmond Művelődési Ház
Ady Endre utca 36.
 - 10.- Zeneiskola
Kiss Bálint utca 11.

Ez a dokumentum/rajz az EUROIL Kft. tulajdona beletérve az összes szabadalmazható műszaki megoldást és/vagy bizalmas információt és felhasználása csak a szerződés szerinti megengedett, és tilos a dokumentum/rajz egésznek vagy bármely részének vagy a bennük szereplő anyagoknak a másolása, vagy felhasználása az EUROIL Kft. kifejezett írásbeli engedélytől eltérő módon. This document/drawing is the property of EUROIL Co. Ltd. including all patented and patentable features and/or confidential information and its use is conditioned upon user's agreement not to reproduce the document/drawing, in whole or part, nor the material described thereon, nor to use the document/drawing for any purpose other than as specifically permitted in writing by EUROIL Co. Ltd.

**AZ ÉPÍTÉSZ
BETÉTI TÁRSASÁG**
1016 BUDAPEST
LORENZ LŐRINCZ U. 3/A
TEL: 06-1-313-9034

Client/Megrendelő:
Szentes Város Önkormányzata
6600 Szentes, Kossuth tér 6.

Project name/Projekt név:
Szentes Város Településrendezési tervei és Helyi Építési Szabályzata

Project manager/
Projekt menedzser:
Viczina Julianna

Head of design/
Fejlesztés vezető:
Witek Krisztina

Designer/Tervező:
Witek Krisztina

Checked by/
Ellenőrző:
Csajka Péter

Subject/ Tárgy:
Településrendezési terv


Name of drawing/Rajz megnevezése:
Kulturális intézmények

EUROIL Drawing No./EUROIL Rajzszám:
060006-A-1-V-11-5-0

Date/Dátum:
2007. január 31.


Scale/Méretarány:
M=1:4 000

Revisio/Revízió:
0

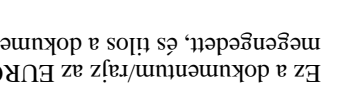

Ez a dokumentum/rajz az EUROIL Kft. tulajdona beleértve az összes szabadalmaztott és szabadalmazható műszaki megoldást és/vagy bizalmas információt és felhasználása csak a szerződés szerint megengedett, és tilos a dokumentum/rajz egésznek vagy bármely részének vagy a bennük szereplő anyagoknak a másolása, vagy felhasználása az EUROIL Kft. kifejezett írásbeli engedélytől eltérő módon.

This document/drawing is the property of EUROIL Co. Ltd. including all patented and patentable features and/or confidential information and its use is conditioned upon user's agreement not to reproduce the document/drawing, in whole or part, nor the material described thereon, nor to use the document/drawing for any purpose other than specifically permitted in writing by EUROIL Co. Ltd.

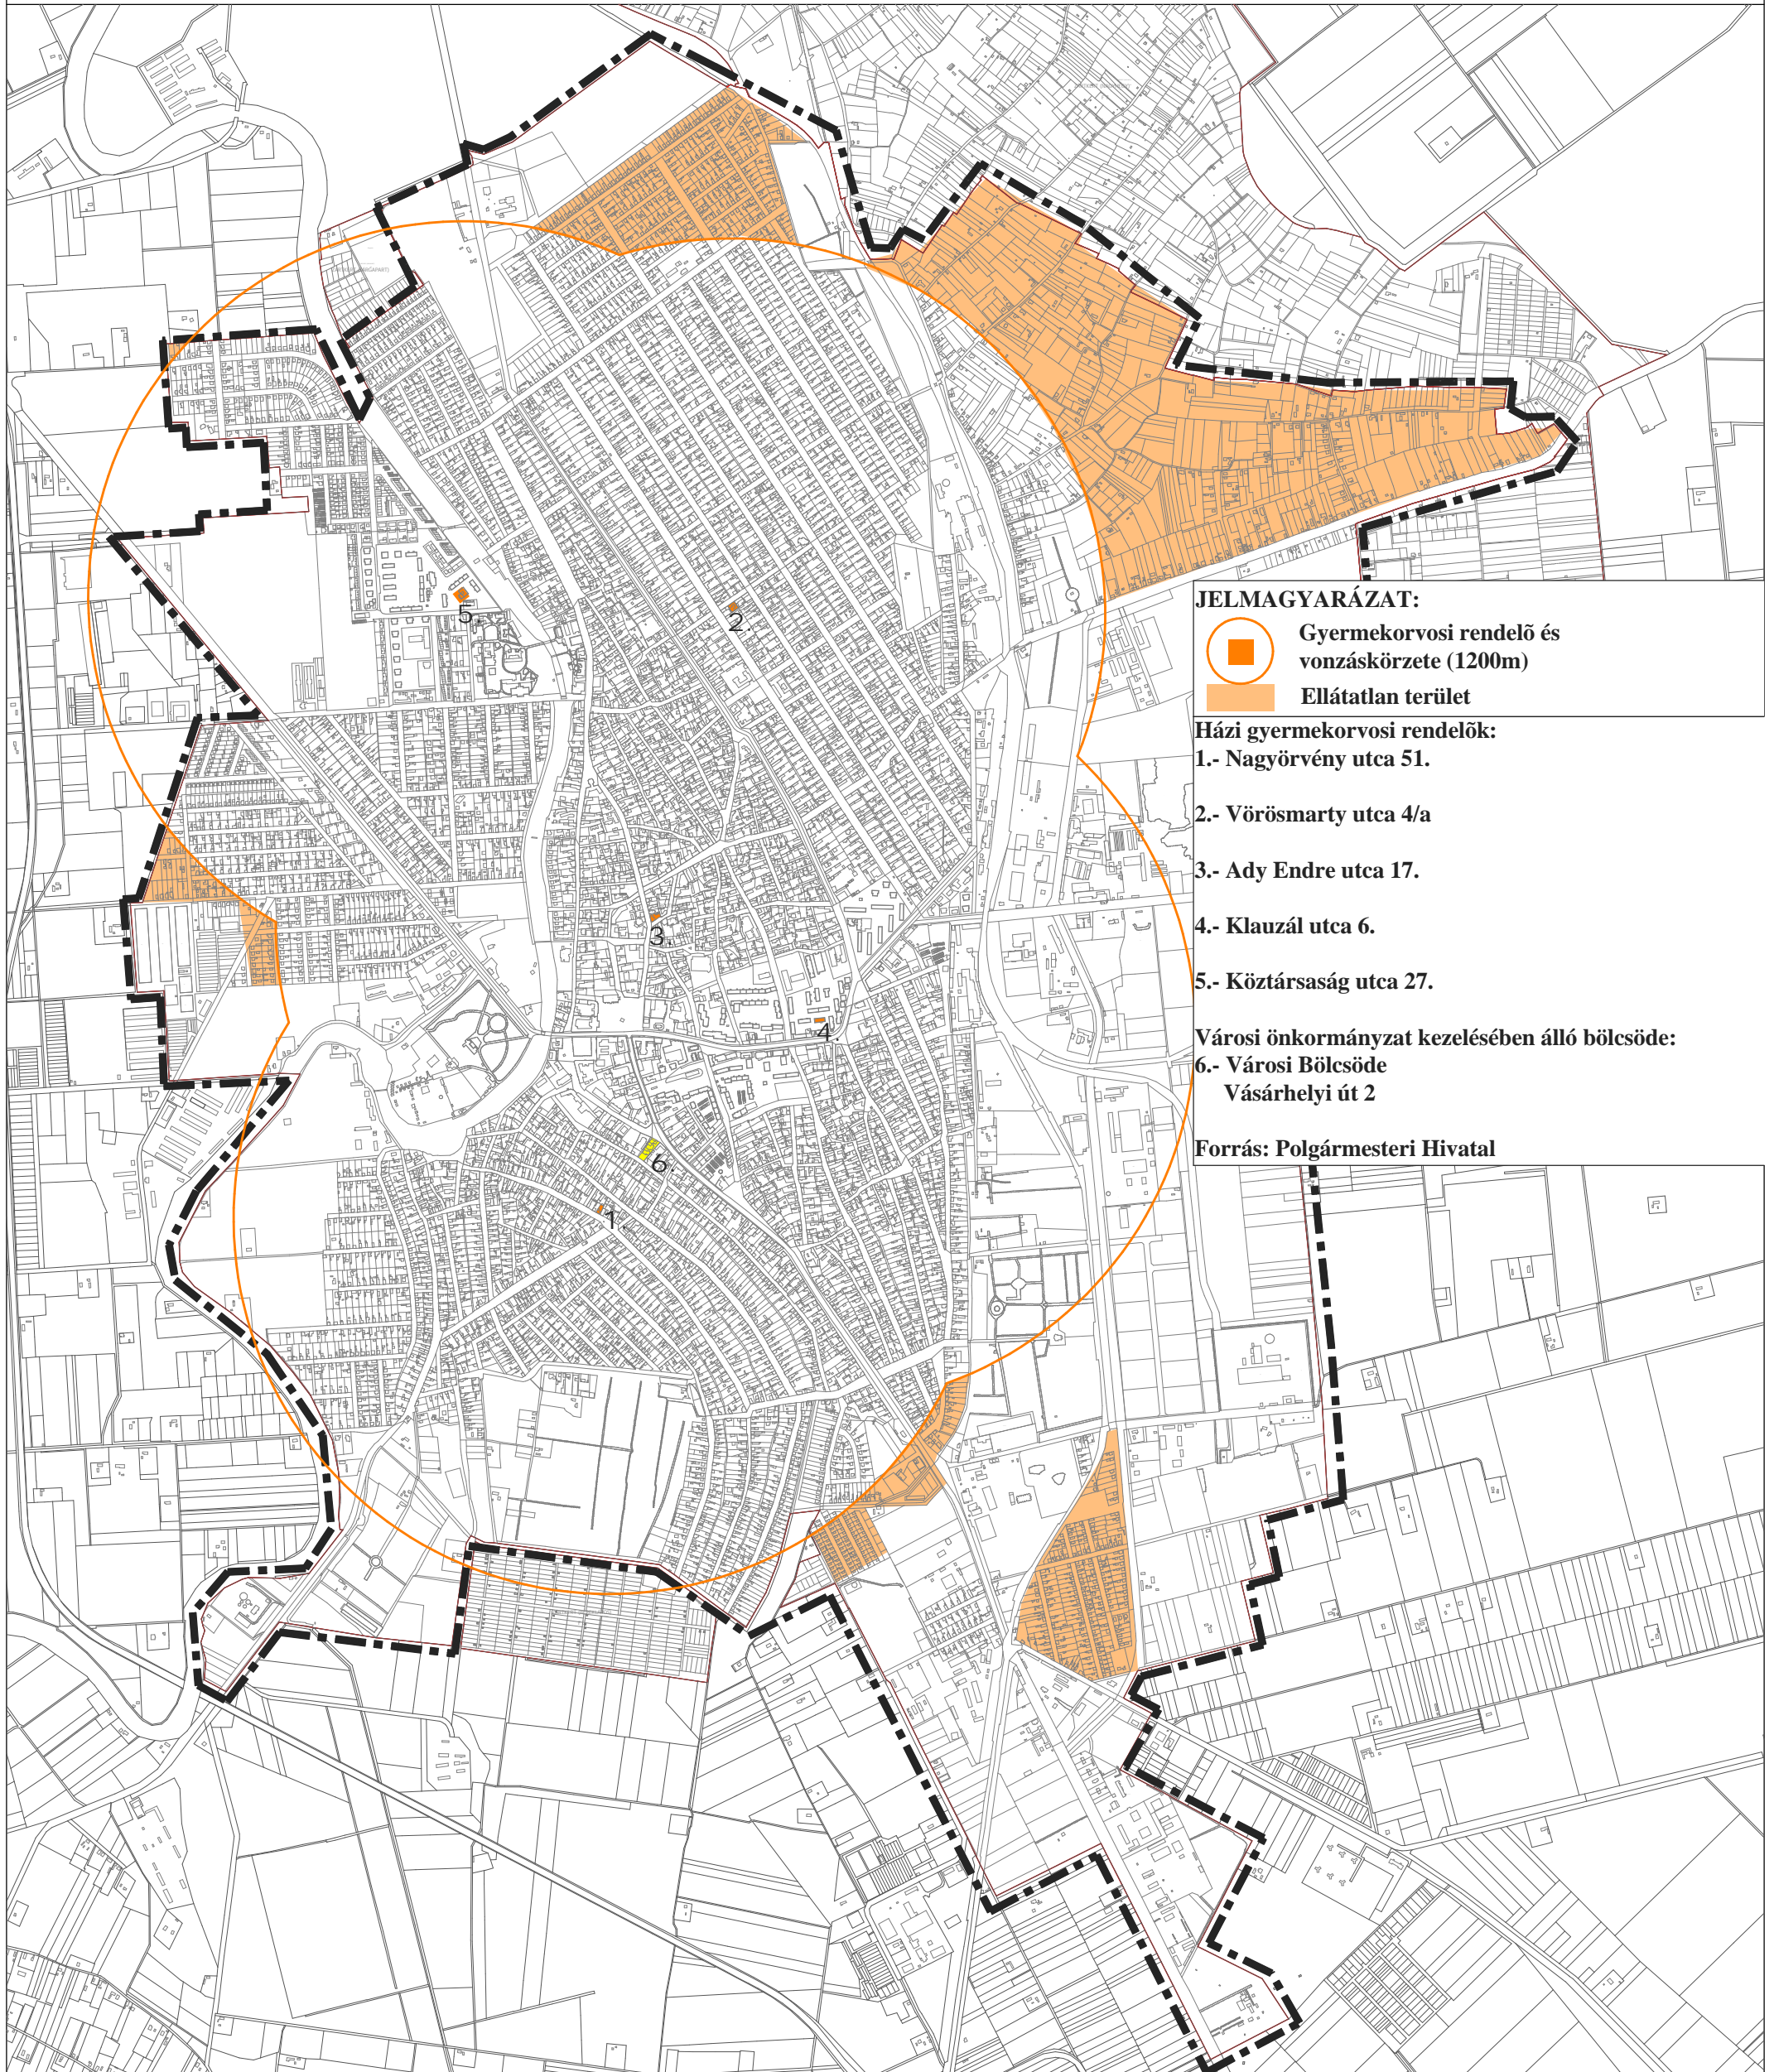

JELMAGYARÁZAT:

-  Gyermekorvosi rendelő és vonzáskörzete (1200m)
-  Ellátatlan terület




Házi gyermekorvosi rendelők:

- 1.- Nagyvörvény utca 51.
- 2.- Vörösmarty utca 4/a
- 3.- Ady Endre utca 17.
- 4.- Klauzál utca 6.
- 5.- Köztársaság utca 27.

Városi önkormányzat kezelésében álló bölcsöde:


- 6.- Városi Bölcsöde Vásárhelyi út 2

Forrás: Polgármesteri Hivatal

 EUROIL Co. Engineering		 Szentes Város Önkormányzata 6600 Szentes, Kossuth tér 6.		 AZ ÉPÍTÉSZ BÉTÉTI TÁRSASÁG 1016. BUDAPEST TIGRIS U. 34 TEL./FAX: 213-9698	
Project name/Projekt név: Szentes Város Településrendezési tervei és Helyi Építési Szabályzata					
Project manager/Projekt manager: Viczena Julianna		Subject/Tárgy: Településszerkezeti terv		Date/Dátum: 2007. január 31.	
Head of design/Felelős tervező: Wittek Krisztina		Name of drawing/Rajz megnevezése: Gyermekorvosi ellátottság		Scale/Méretarány: M=1:20 000	
Designer/Tervező: Wittek Krisztina		EUROIL Drawing No./EUROIL Rajkszám: 06006-A-1-V-11-6-0		Revisio/Revízió: 0	
Checked by/Ellenőr: Csajka Péter					

Ez a dokumentum/rajz az EUROIL Kft. tulajdona beleértve az összes szabadalmazott és szabadalmazható műszaki megoldást és/vagy bizalmas információt és felhasználása csak a szerződés szerint megengedett, és tilos a dokumentum/rajz egésznek vagy bármely részének vagy a bennük szereplő anyagoknak a másolása, vagy felhasználása az EUROIL Kft. kifejezett írásbeli engedélytől eltérő módon.

This document/drawing is the property of EUROIL Co. Ltd. including all patented and patentable features and/or confidential information and its use is conditioned upon user's agreement not to reproduce the document/drawing, in whole or part, nor the material described thereon, nor to use the document/drawing for any purpose other than as specifically permitted in writing by EUROIL Co. Ltd.

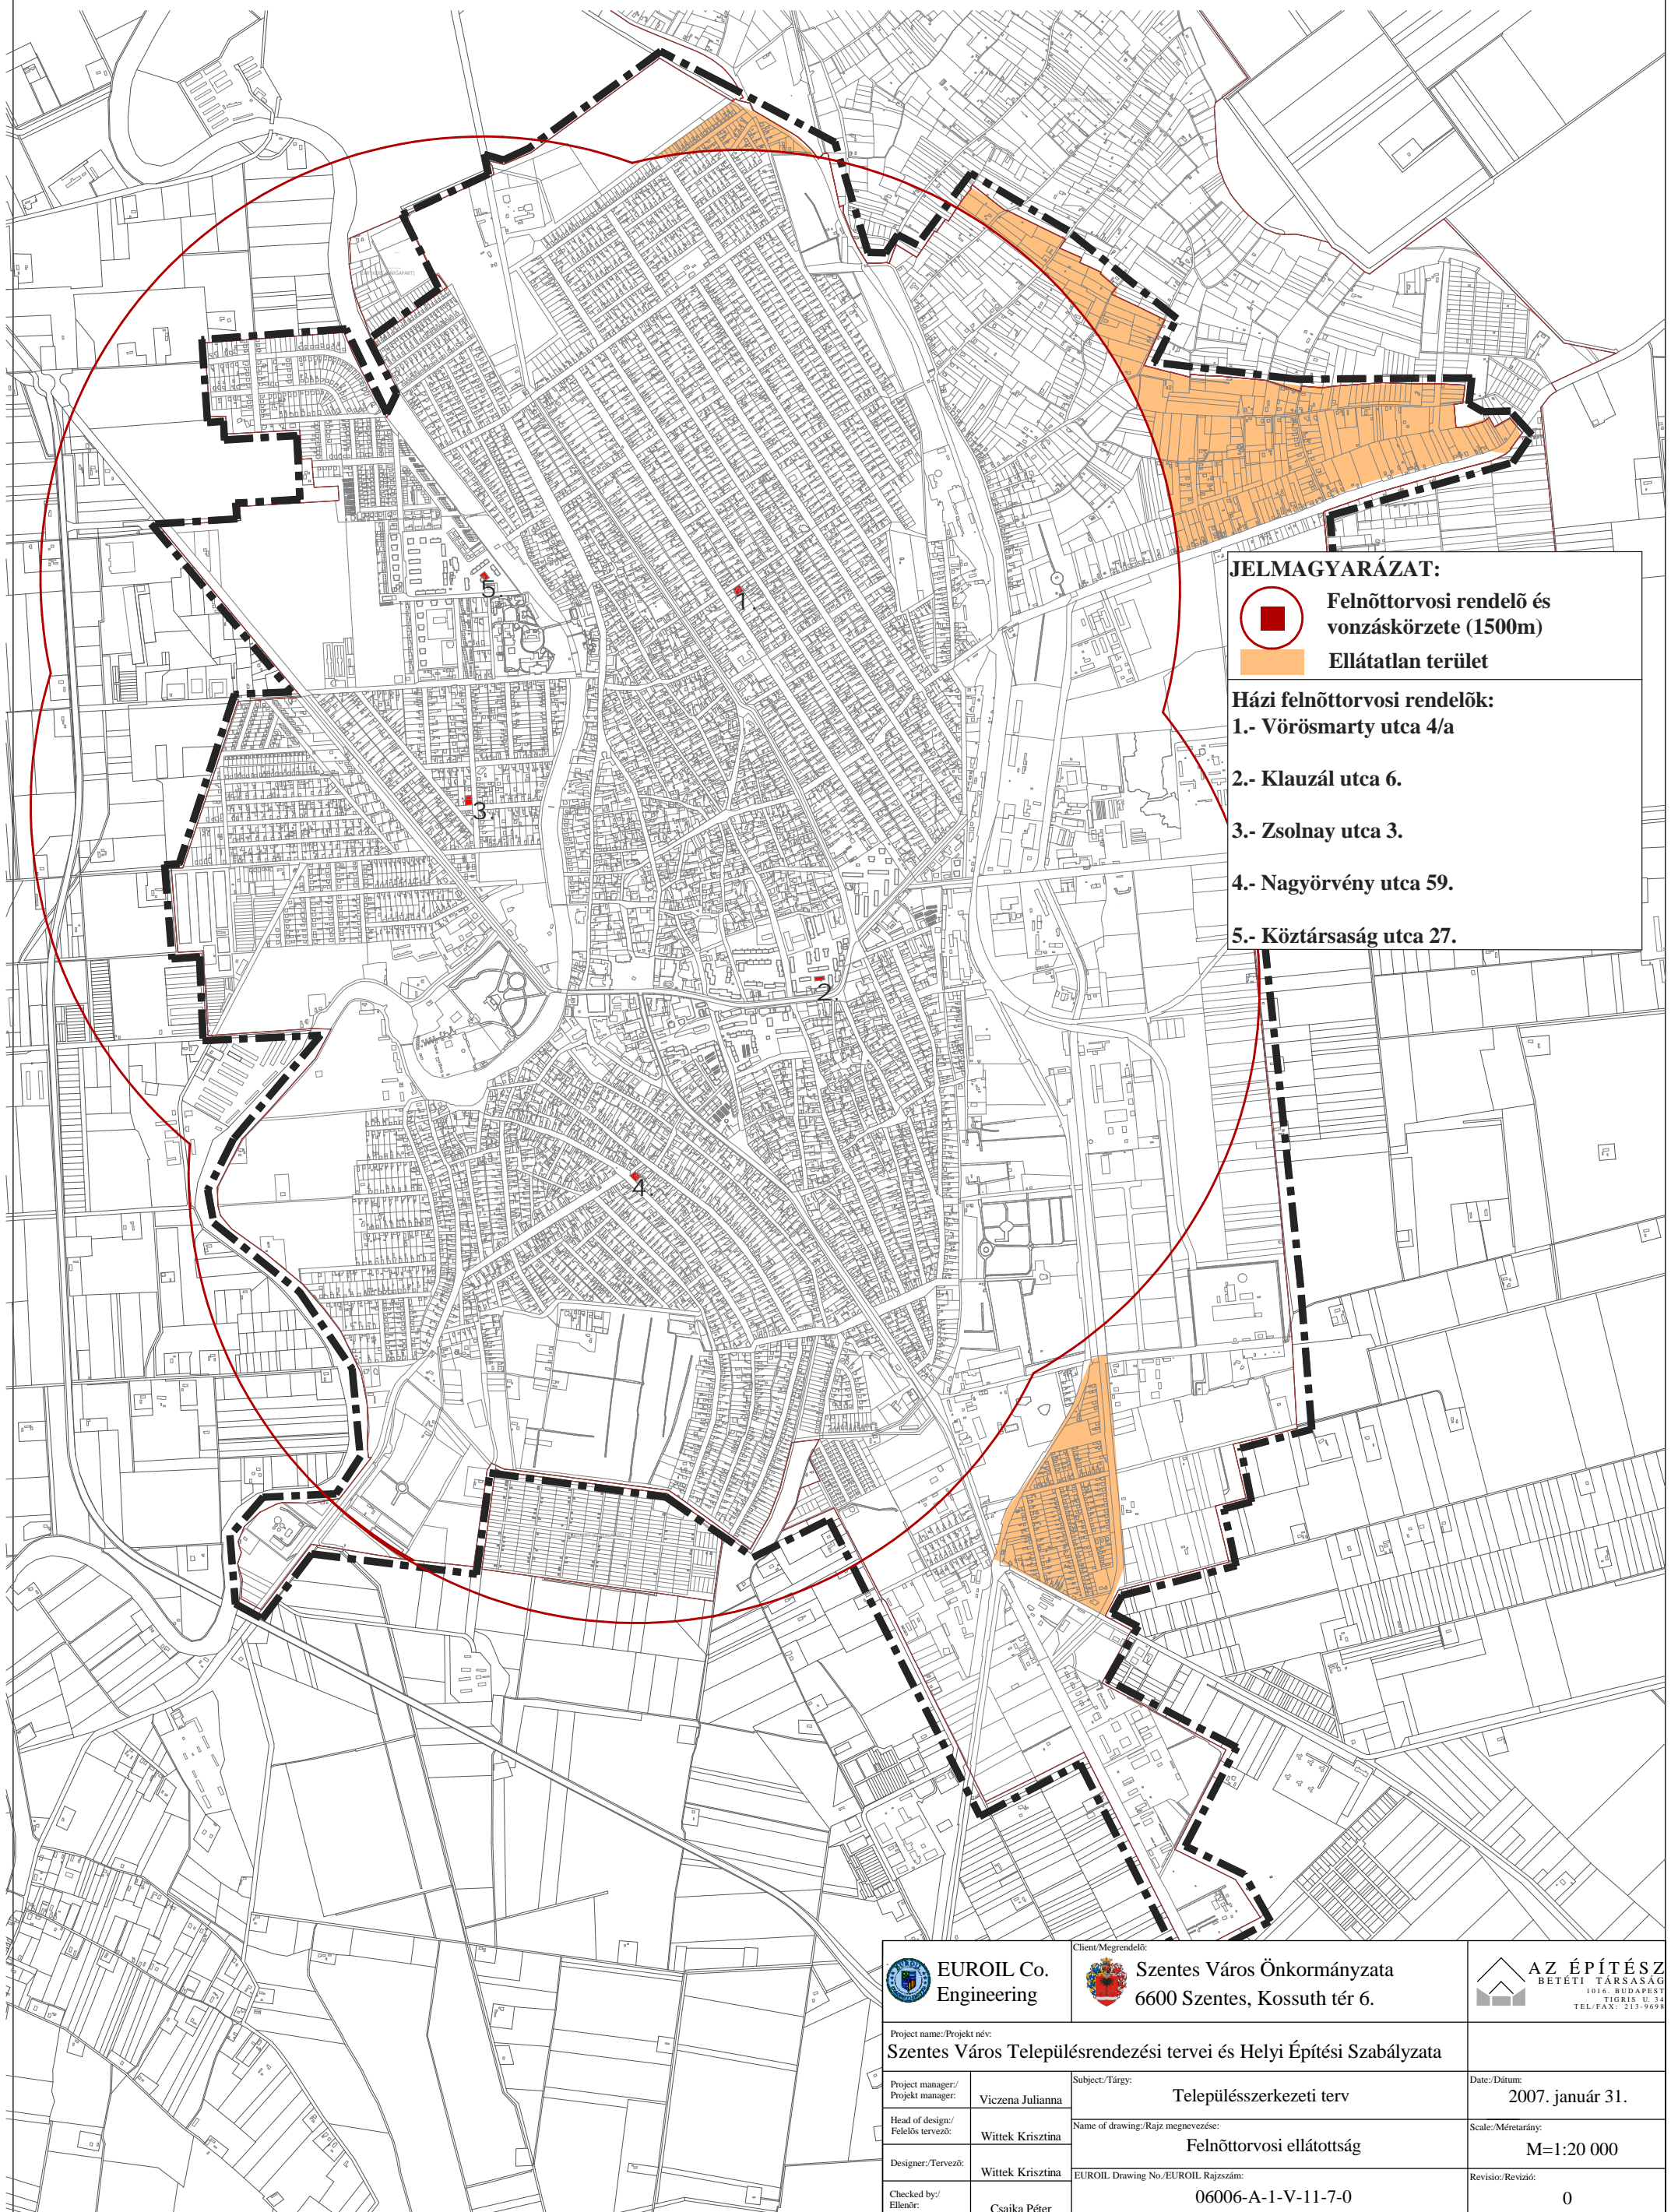

JELMAGYARÁZAT:






Felnőttorvosi rendelő és vonzáskörzete (1500m)






Ellátatlan terület

Házi felnőttorvosi rendelők:

- 1.- Vörösmarty utca 4/a
- 2.- Klauzál utca 6.
- 3.- Zsolnay utca 3.
- 4.- Nagyörvény utca 59.
- 5.- Köztársaság utca 27.

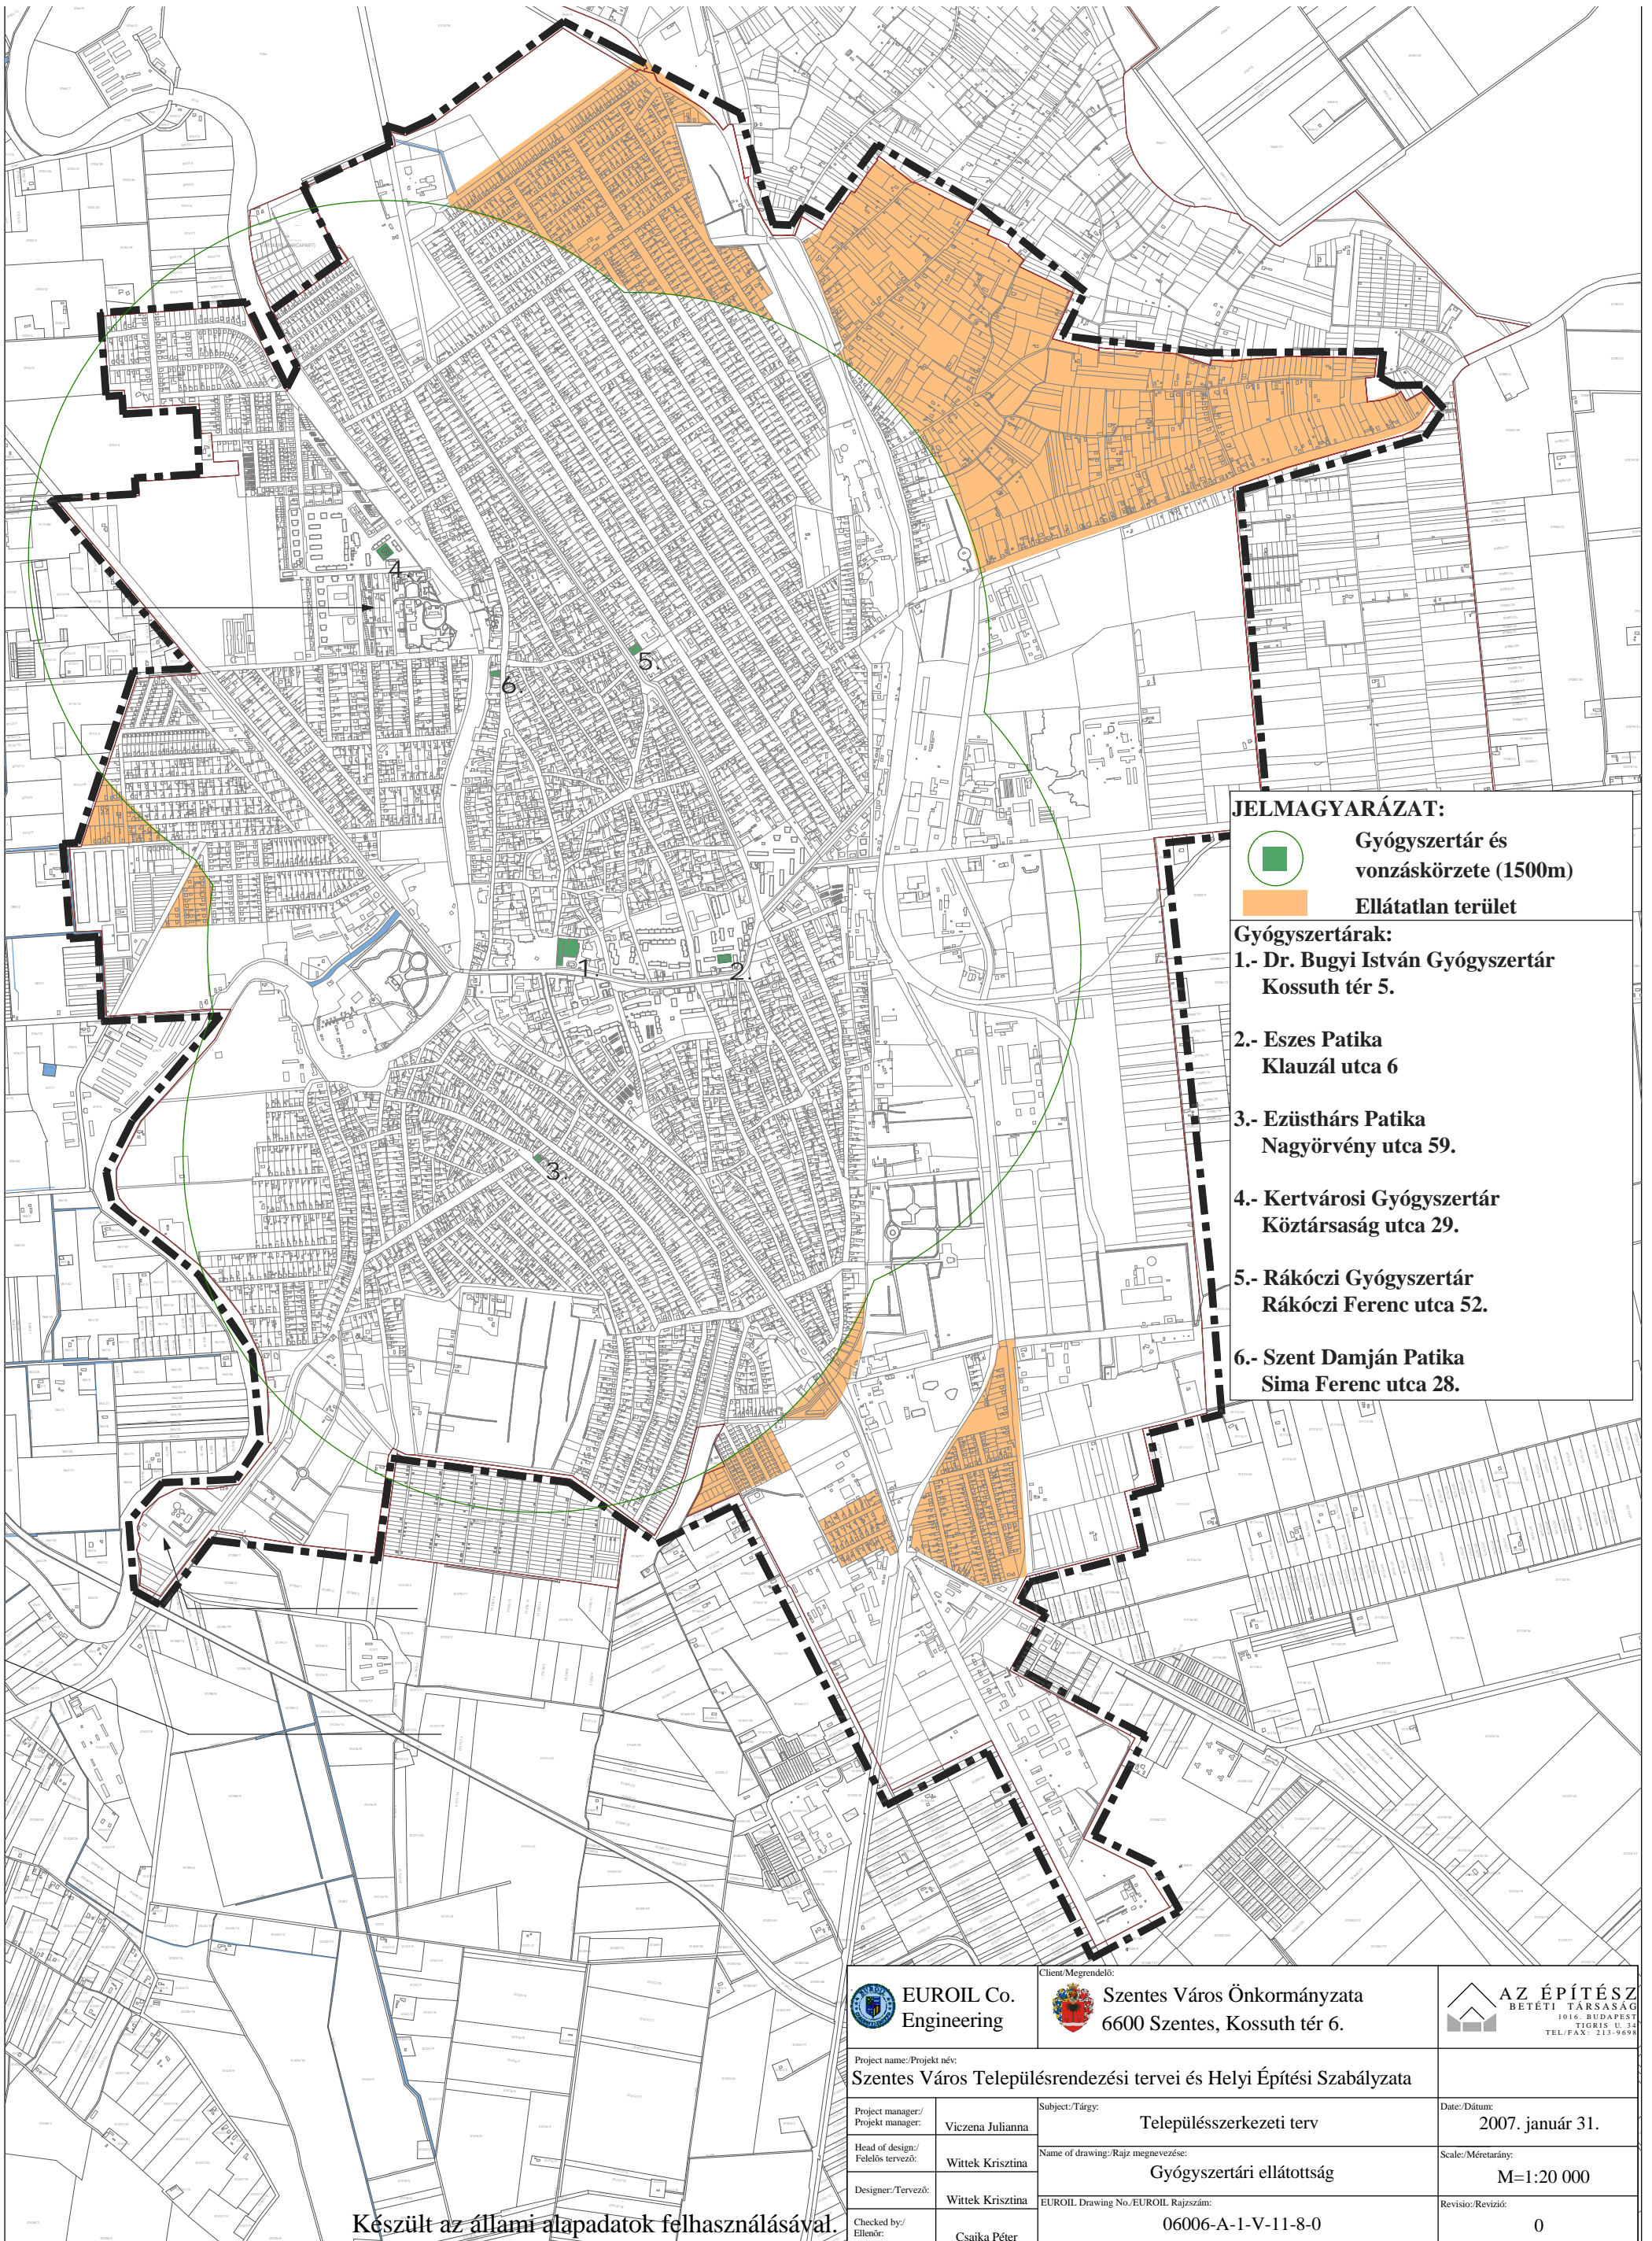 EUROIL Co. Engineering		 Szentes Város Önkormányzata 6600 Szentes, Kossuth tér 6.		 AZ ÉPÍTÉS Z BETÉTI TÁRSASÁG <small>1016. BUDAPEST TIGRIS U. 34 TEL/FAX: 213 9698</small>	
Project name/Projekt név: Szentes Város Településrendezési tervei és Helyi Építési Szabályzata					
Project manager/Projekt manager: Viczena Julianna		Subject/Tárgy: Településszerkezeti terv		Date/Dátum: 2007. január 31.	
Head of design/Felelős tervező: Wittek Krisztina		Name of drawing/Rajz megnevezése: Felnőttorvosi ellátottság		Scale/Méretarány: M=1:20 000	
Designer/Tervező: Wittek Krisztina		EUROIL Drawing No./EUROIL Rajzszám: 06006-A-1-V-11-7-0		Revisio/Revízió: 0	
Checked by/Ellenőr: Csajka Péter					



- JELMAGYARÁZAT:**
-  Gyógyszertár és vonzáskörzete (1500m)
 -  Ellátatlan terület
- Gyógyszertárak:**
- 1.- Dr. Bugyi István Gyógyszertár
Kossuth tér 5.
 - 2.- Eszes Patika
Klauzál utca 6
 - 3.- Ezüsthárs Patika
Nagyörvény utca 59.
 - 4.- Kertvárosi Gyógyszertár
Köztársaság utca 29.
 - 5.- Rákóczi Gyógyszertár
Rákóczi Ferenc utca 52.
 - 6.- Szent Damján Patika
Sima Ferenc utca 28.



Project name/Projekt név:
Szentes Város Településrendezési tervei és Helyi Építési Szabályzata

Project manager/
Projekt manager:
Viczena Julianna

Head of design/
Felelős tervező:
Wittek Krisztina

Designer/Tervező:
Wittek Krisztina

Checked by/
Ellenőr:
Csajka Péter

Client/Megrendelő:
Szentes Város Önkormányzata
6600 Szentes, Kossuth tér 6.

Subject/Tárgy:
Településszerkezeti terv

Name of drawing/Rajz megnevezése:
Gyógyszertári ellátottság

EUROIL Drawing No./EUROIL Rajzszám:
06006-A-1-V-11-8-0



Date/Dátum:
2007. január 31.

Scale/Méretarány:
M=1:20 000

Revisio/Revízió:
0