






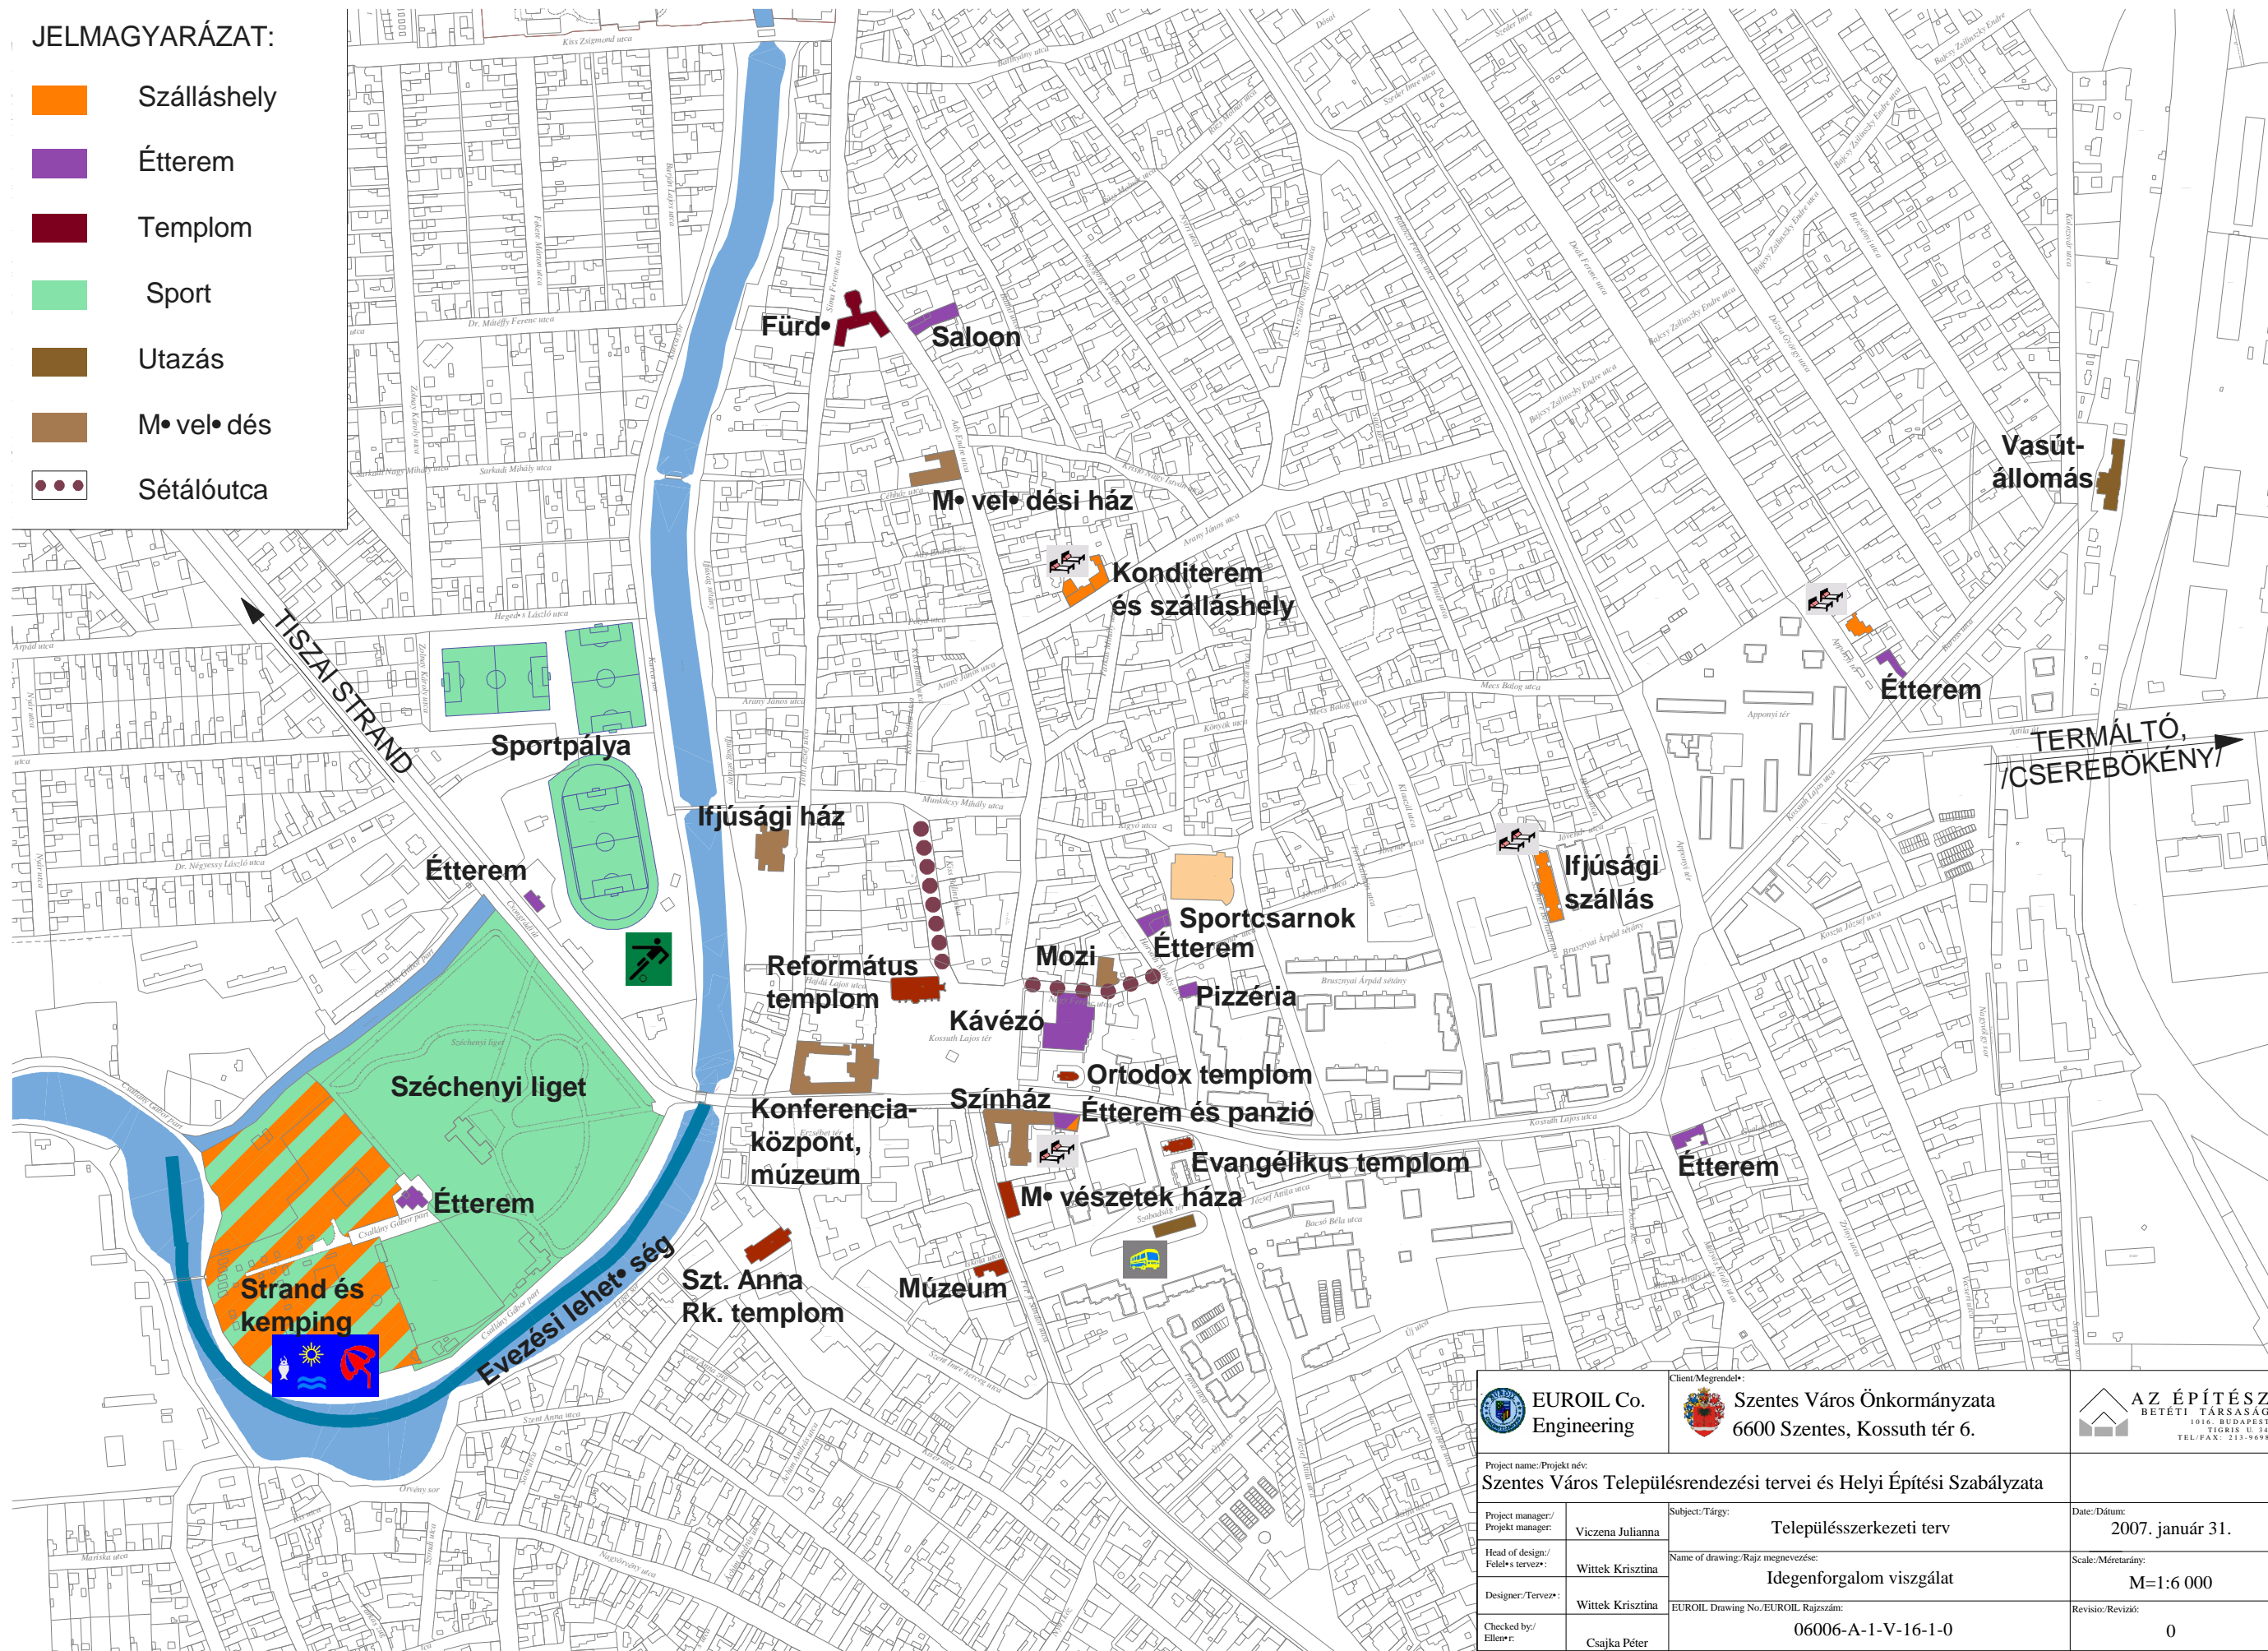


Ez a dokumentum/rajz az EUROIL Kft. tulajdona beleértve az összes szabadalmazható műszaki megoldást és/vagy bizalmas információt és felhasználása csak a szerző és szerinti megengedett, és tilos a dokumentum/rajz egészének vagy bármely részének vagy a benne szereplő anyagoknak a másolása, vagy felhasználása az EUROIL Kft. kifejezett írásbeli engedélyje nélkül.




This document/drawing is the property of EUROIL Co. Ltd. including all patented and patentable features and/or confidential information and its use is conditioned upon user's agreement not to reproduce the document/drawing, in whole or part, nor the material described therein, nor to use the material described therein for any purpose other than as specifically permitted in writing by EUROIL Co. Ltd.

JELMAGYARÁZAT:

-  Szálláshely
-  Étterem
-  Templom
-  Sport
-  Utazás
-  Művelődés
-  Sétálóutca

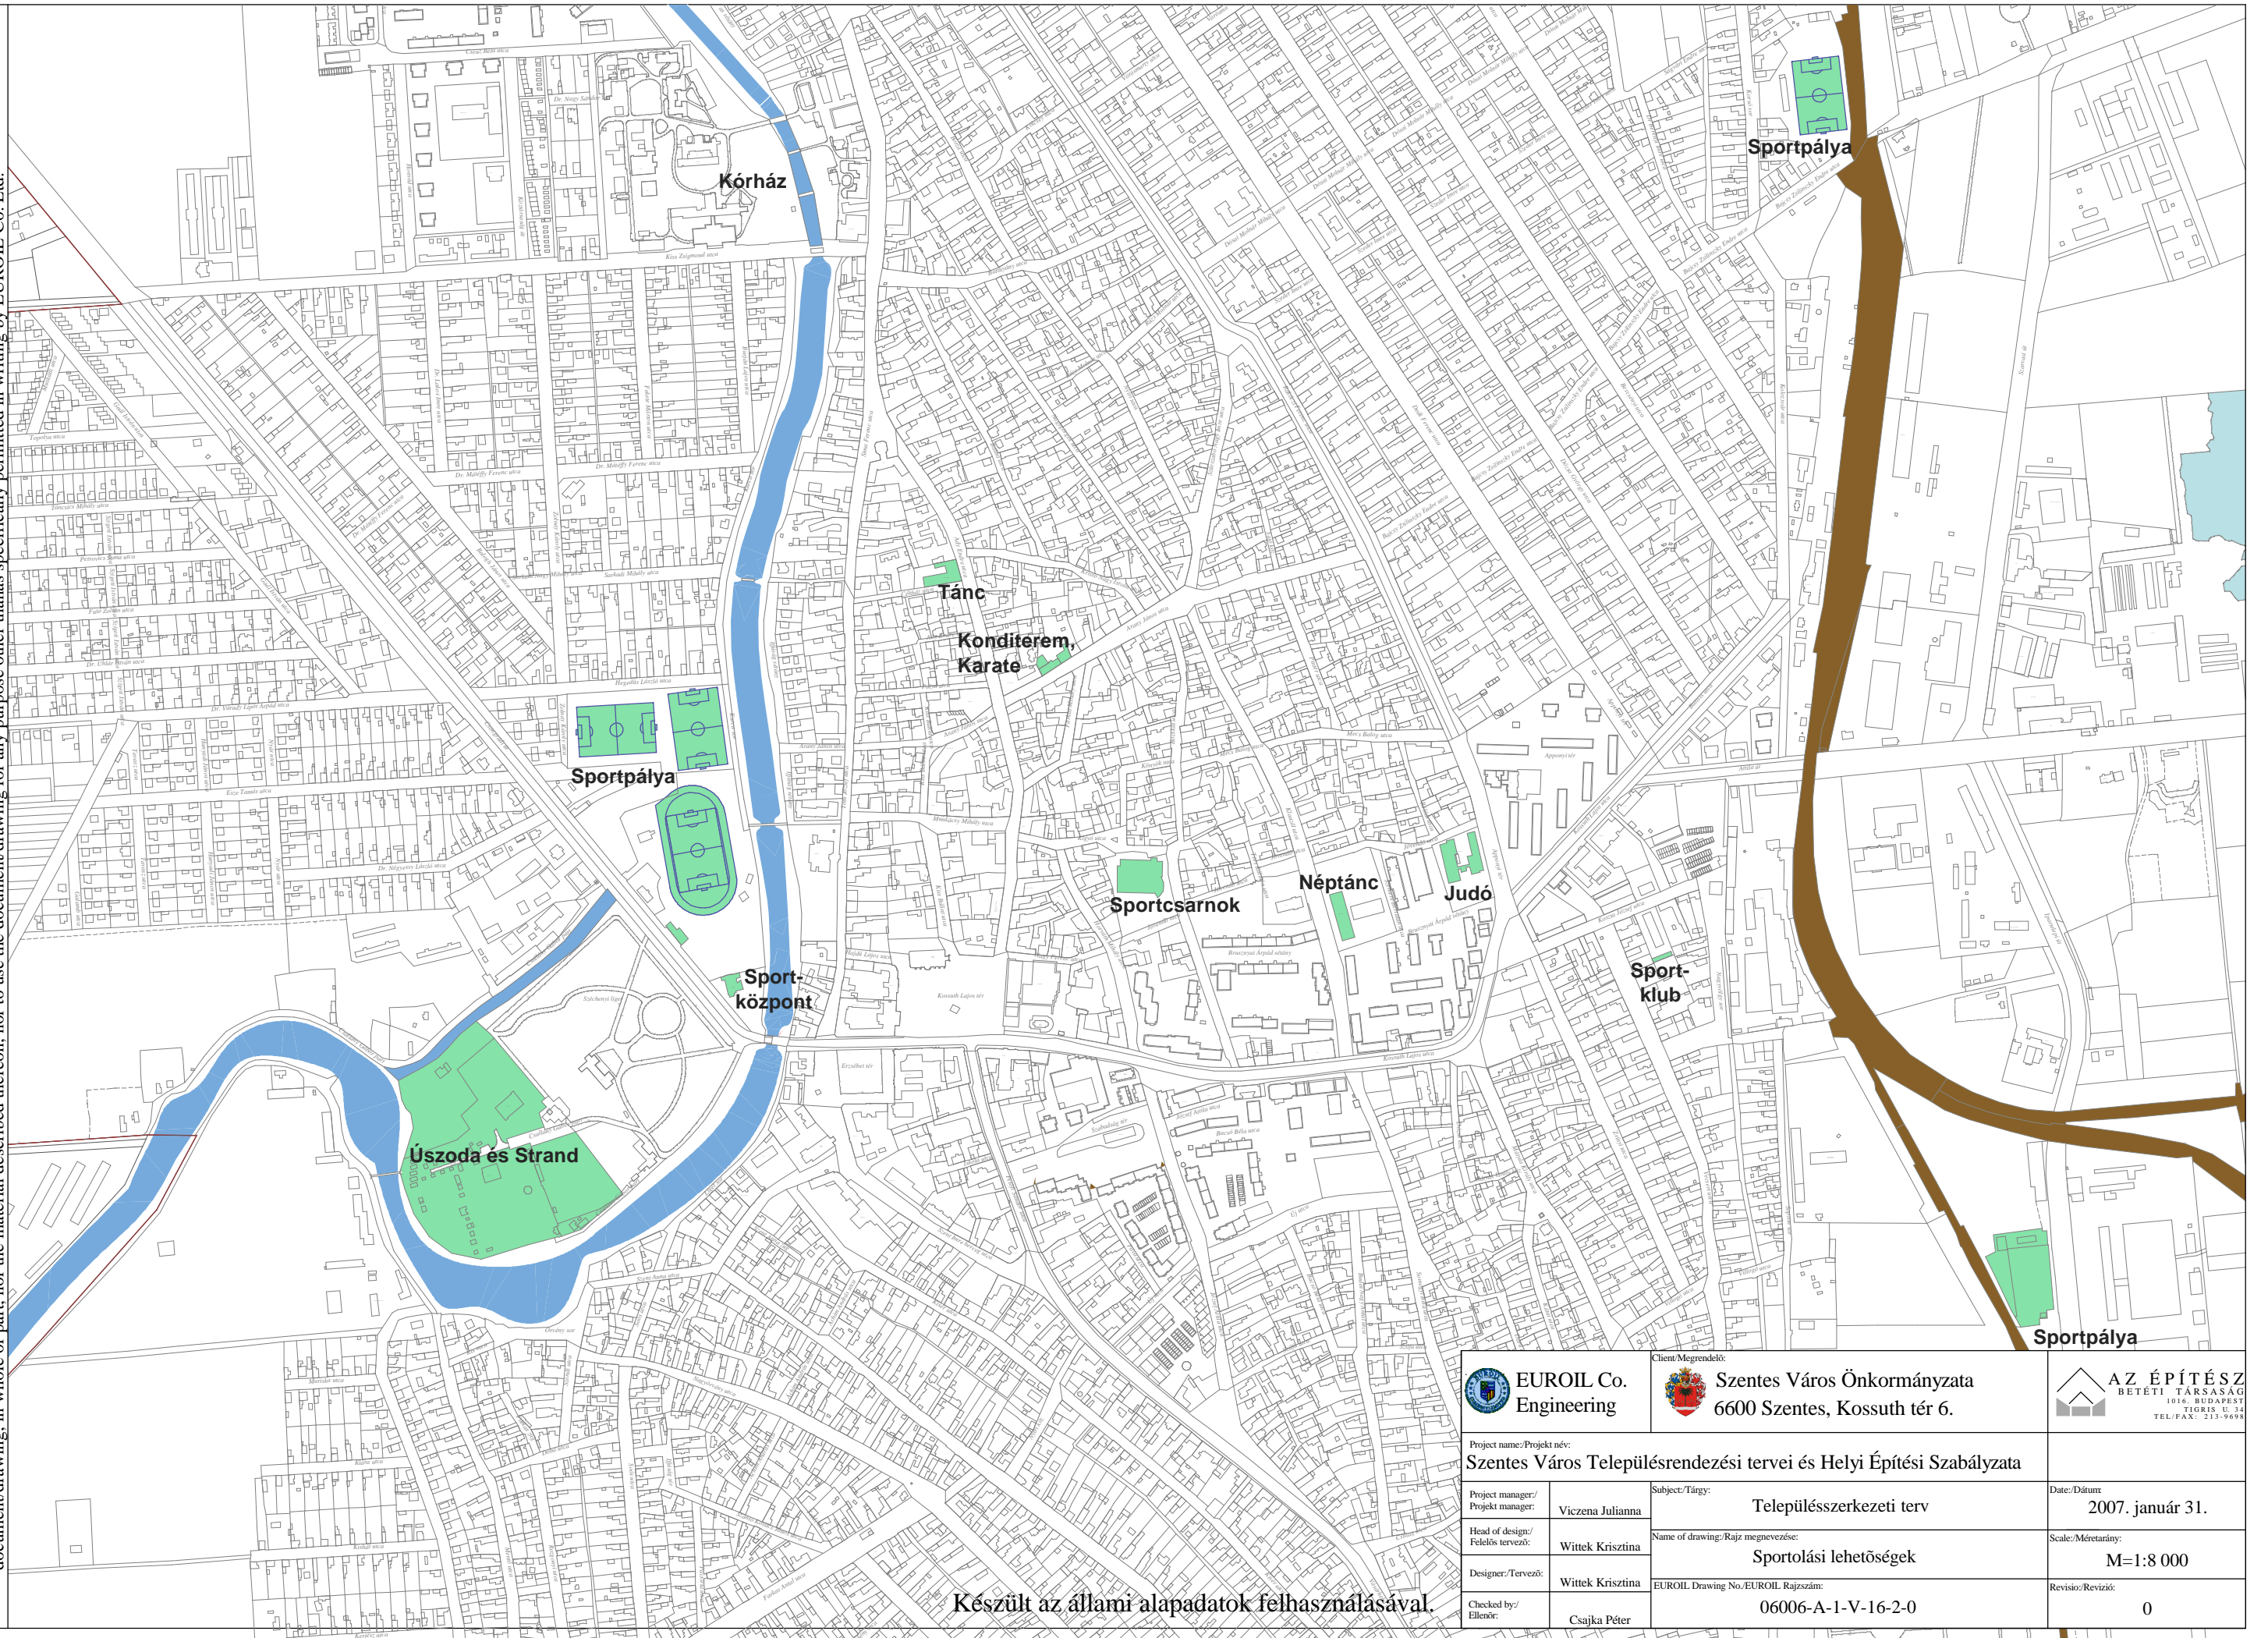


Készült az állami alapadatok felhasználásával.




		 Szentes Város Önkormányzata 6600 Szentes, Kossuth tér 6.			
Project name/Projekt név: Szentes Város Településrendezési tervei és Helyi Építési Szabályzata					
Project manager/Projekt menedzser: Viczina Julianna		Subject/Tárgy: Településszerkezeti terv		Date/Dátum: 2007. január 31.	
Head of design/Felelős tervező: Wittek Krisztina		Name of drawing/Rajz megnevezése: Idegenforgalom vizsgálat		Scale/Méretarány: M=1:6 000	
Designer/Tervező: Wittek Krisztina		EUROIL Drawing No./EUROIL Rajzsorszám: 06006-A-1-V-16-1-0		Revisio/Revízió: 0	
Checked by/Ellenőrző: Csajka Péter					

Ez a dokumentum/rajz az EUROIL Kft. tulajdona beleértve az összes szabadalmazott és/vagy bizalmas információt és felhasználása csak a szerződés szerint megengedett, és tilos a dokumentum/rajz egészének vagy bármely részének vagy bármely szereplő anyagoknak a másolása, vagy felhasználása az EUROIL Kft. kifejezett írásbeli engedélytől eltérő módon.

This document/drawing is the property of EUROIL Co. Ltd. including all patented and patentable features and/or confidential information and its use is conditioned upon user's agreement not to reproduce the document/drawing, in whole or part, nor the material described thereon, nor to use the material described thereon for any purpose other than as specifically permitted in writing by EUROIL Co. Ltd.



Készült az állami alapadatok felhasználásával.

		 Szentes Város Önkormányzata 6600 Szentes, Kossuth tér 6.			
Project name/Projekt név: Szentes Város Településrendezési tervei és Helyi Építési Szabályzata					
Project manager/ Projekt menedzser: Viczena Julianna		Subject/Tárgy: Településszerkezeti terv		Date/Dátum: 2007. január 31.	
Head of design/ Felelős tervező: Wittek Krisztina		Name of drawing/Rajz megnevezése: Sportolási lehetőségek		Scale/Méretarány: M=1:8 000	
Designer/Tervező: Wittek Krisztina		EUROIL Drawing No./EUROIL Rajzszám: 06006-A-1-V-16-2-0		Revisio/Revízió: 0	
Checked by/ Ellenőr: Csajka Péter					