








### Jelmagyarázat


-  II. rendű főút
-  mellékút
-  kerékpárút
-  vasút

*Ez a dokumentum/rajz az EUROIL Kft. tulajdona beleértve az összes szabadalmazott és szabadalmazható műszaki megoldást és/vagy bármilyen információt és felhasználás csak a szerződés szerinti megengedéssel, és tilos a dokumentum/rajz egészének vagy bármely részének vagy a bennük szereplő anyagoknak a másolása, vagy felhasználása az EUROIL Kft. kifejezett írásbeli engedélye nélkül.*

*This document/drawing is the property of EUROIL Co. Ltd. including all patented and patentable features and/or confidential information and its use is conditioned upon user's agreement not to reproduce the document/drawing, in whole or part, nor the material described thereon, nor to use the document/drawing for any purpose other than as specifically permitted in writing by EUROIL Co. Ltd.*

 <b>EUROIL Co. Engineering</b>		 <b>Szentes Város Önkormányzata</b> 6600 Szentes, Kossuth tér 6.		 <b>AZ ÉPÍTÉSZ BETÉTI TÁRSASÁG</b> 1016, BUDAPEST TIGRIS U. 34 TEL/FAX: 219-9898	
Project name/Projekt név: <b>Szentes Város Településrendezési tervei és Helyi Építési Szabályzata</b>					
Project manager/Projekt menedzser: <b>Viczena Julianna</b>		Subject/Tárgy: <b>Településszerkezeti terv</b>			
Head of design/Feladós tervező: <b>Wittek Krisztina</b>		Name of drawing/Rajz megnevezése: <b>Térségi úthálózat vizsgálat</b>			
Designer/Tervező: <b>Wettstein Miklós</b>		Scale/Méretarány: <b>M=1:150 000</b>			
Checked by/Ellenőr: <b>Csajka Péter</b>		EUOIL Drawing No./EUOIL Rajzszám: <b>06006 - A - 01 - F - 18 - 11 - 0</b>			
Date/Dátum: <b>2007. 01. 31.</b>					
Revisio/Ravizió:					



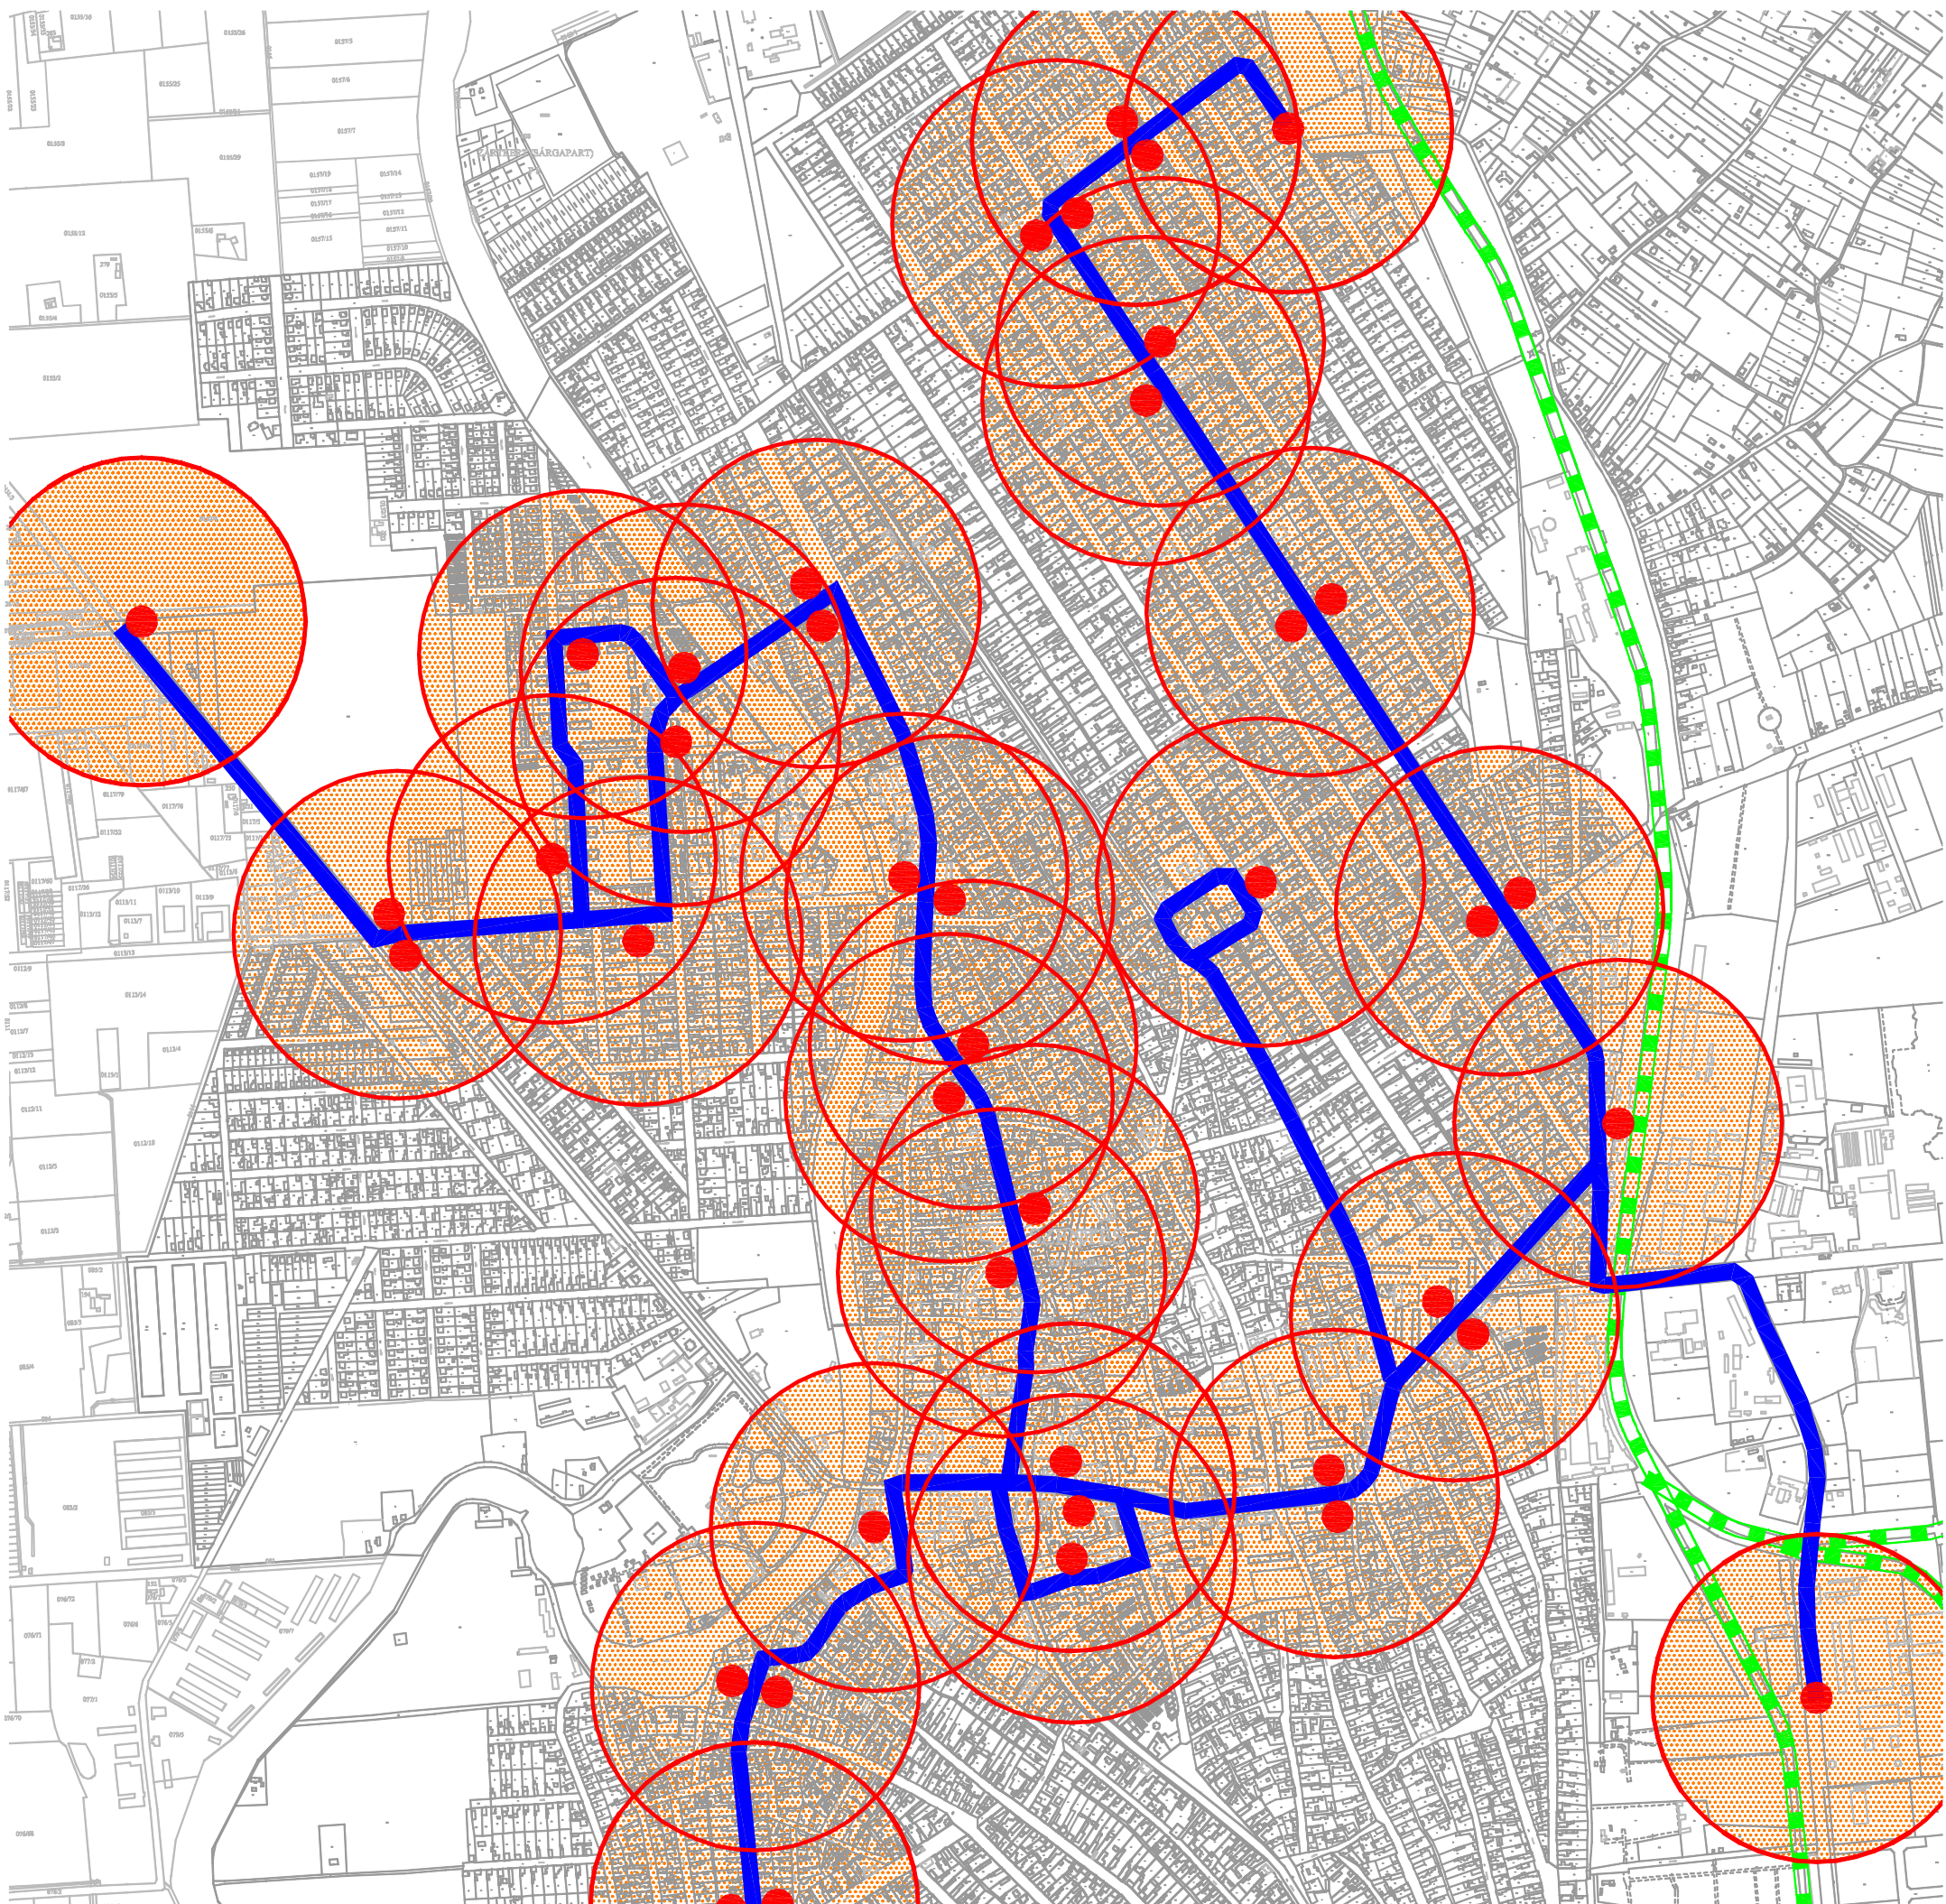


**Jelmagyarázat**



autóbusz vonal



vasút

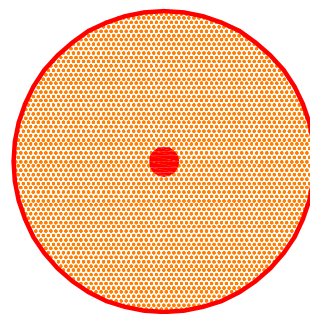

autóbusz megálló  
(300 m vonzástérrel)

Készült az állami alapadatok felhasználásával



**EUROIL Co.  
Engineering**

Client/Megrendelő:



**Szentes Város Önkormányzata**  
6600 Szentes, Kossuth tér 6.



**AZ ÉPÍTÉSZ  
BETÉTI TÁRSASÁG**  
1016 BUDAPEST  
TIGIZS U. 94  
TBL/FAX: 213-9694

Project name/Projekt név:

**Szentes Város Településrendezési tervei és Helyi Építési Szabályzata**

Subject/Tárgy:

Települészerkezeti terv

Date/Dátum:

2007. 01. 31.

Project manager/  
Projekt menedzser:

Viczena Julianna

Name of drawing/Rajz megnevezése:

Tömegközlekedési hálózat vizsgálat

Scale/Méretarány:

M=1:12 000

Head of design/  
Felelős tervező:

Wittek Krisztina

Designer/Tervező:

Wettstein Miklós

EUROIL Drawing No./EUROIL Rajzszám:

06006 - A - 01 - F - 18 - 14 - 0

Revision/Revízió:


Checked by/  
Ellenőr:




Csajka Péter

*Es a dokumentum/rajz az EUROIL Kft. tulajdona beleértve az összes szabadalmazott és szabadalmazható műszaki megoldást és/vagy bizalmas információt és felhasználása csak a szerződés szerint megengedett, és tilos a dokumentum/rajz egészének vagy bármely részének vagy a benne szereplő anyagoknak a másolása, vagy felhasználása az EUROIL Kft. kifejezett írásbeli engedély nélküli módon.*

*This document/drawing is the property of EUROIL Co. Ltd. including all patented and patentable features and/or confidential information and its use is conditioned upon user's agreement not to reproduce the document/drawing, in whole or part, nor the material described thereon, nor to use the document/drawing for any purpose other than as specifically permitted in writing by EUROIL Co. Ltd.*

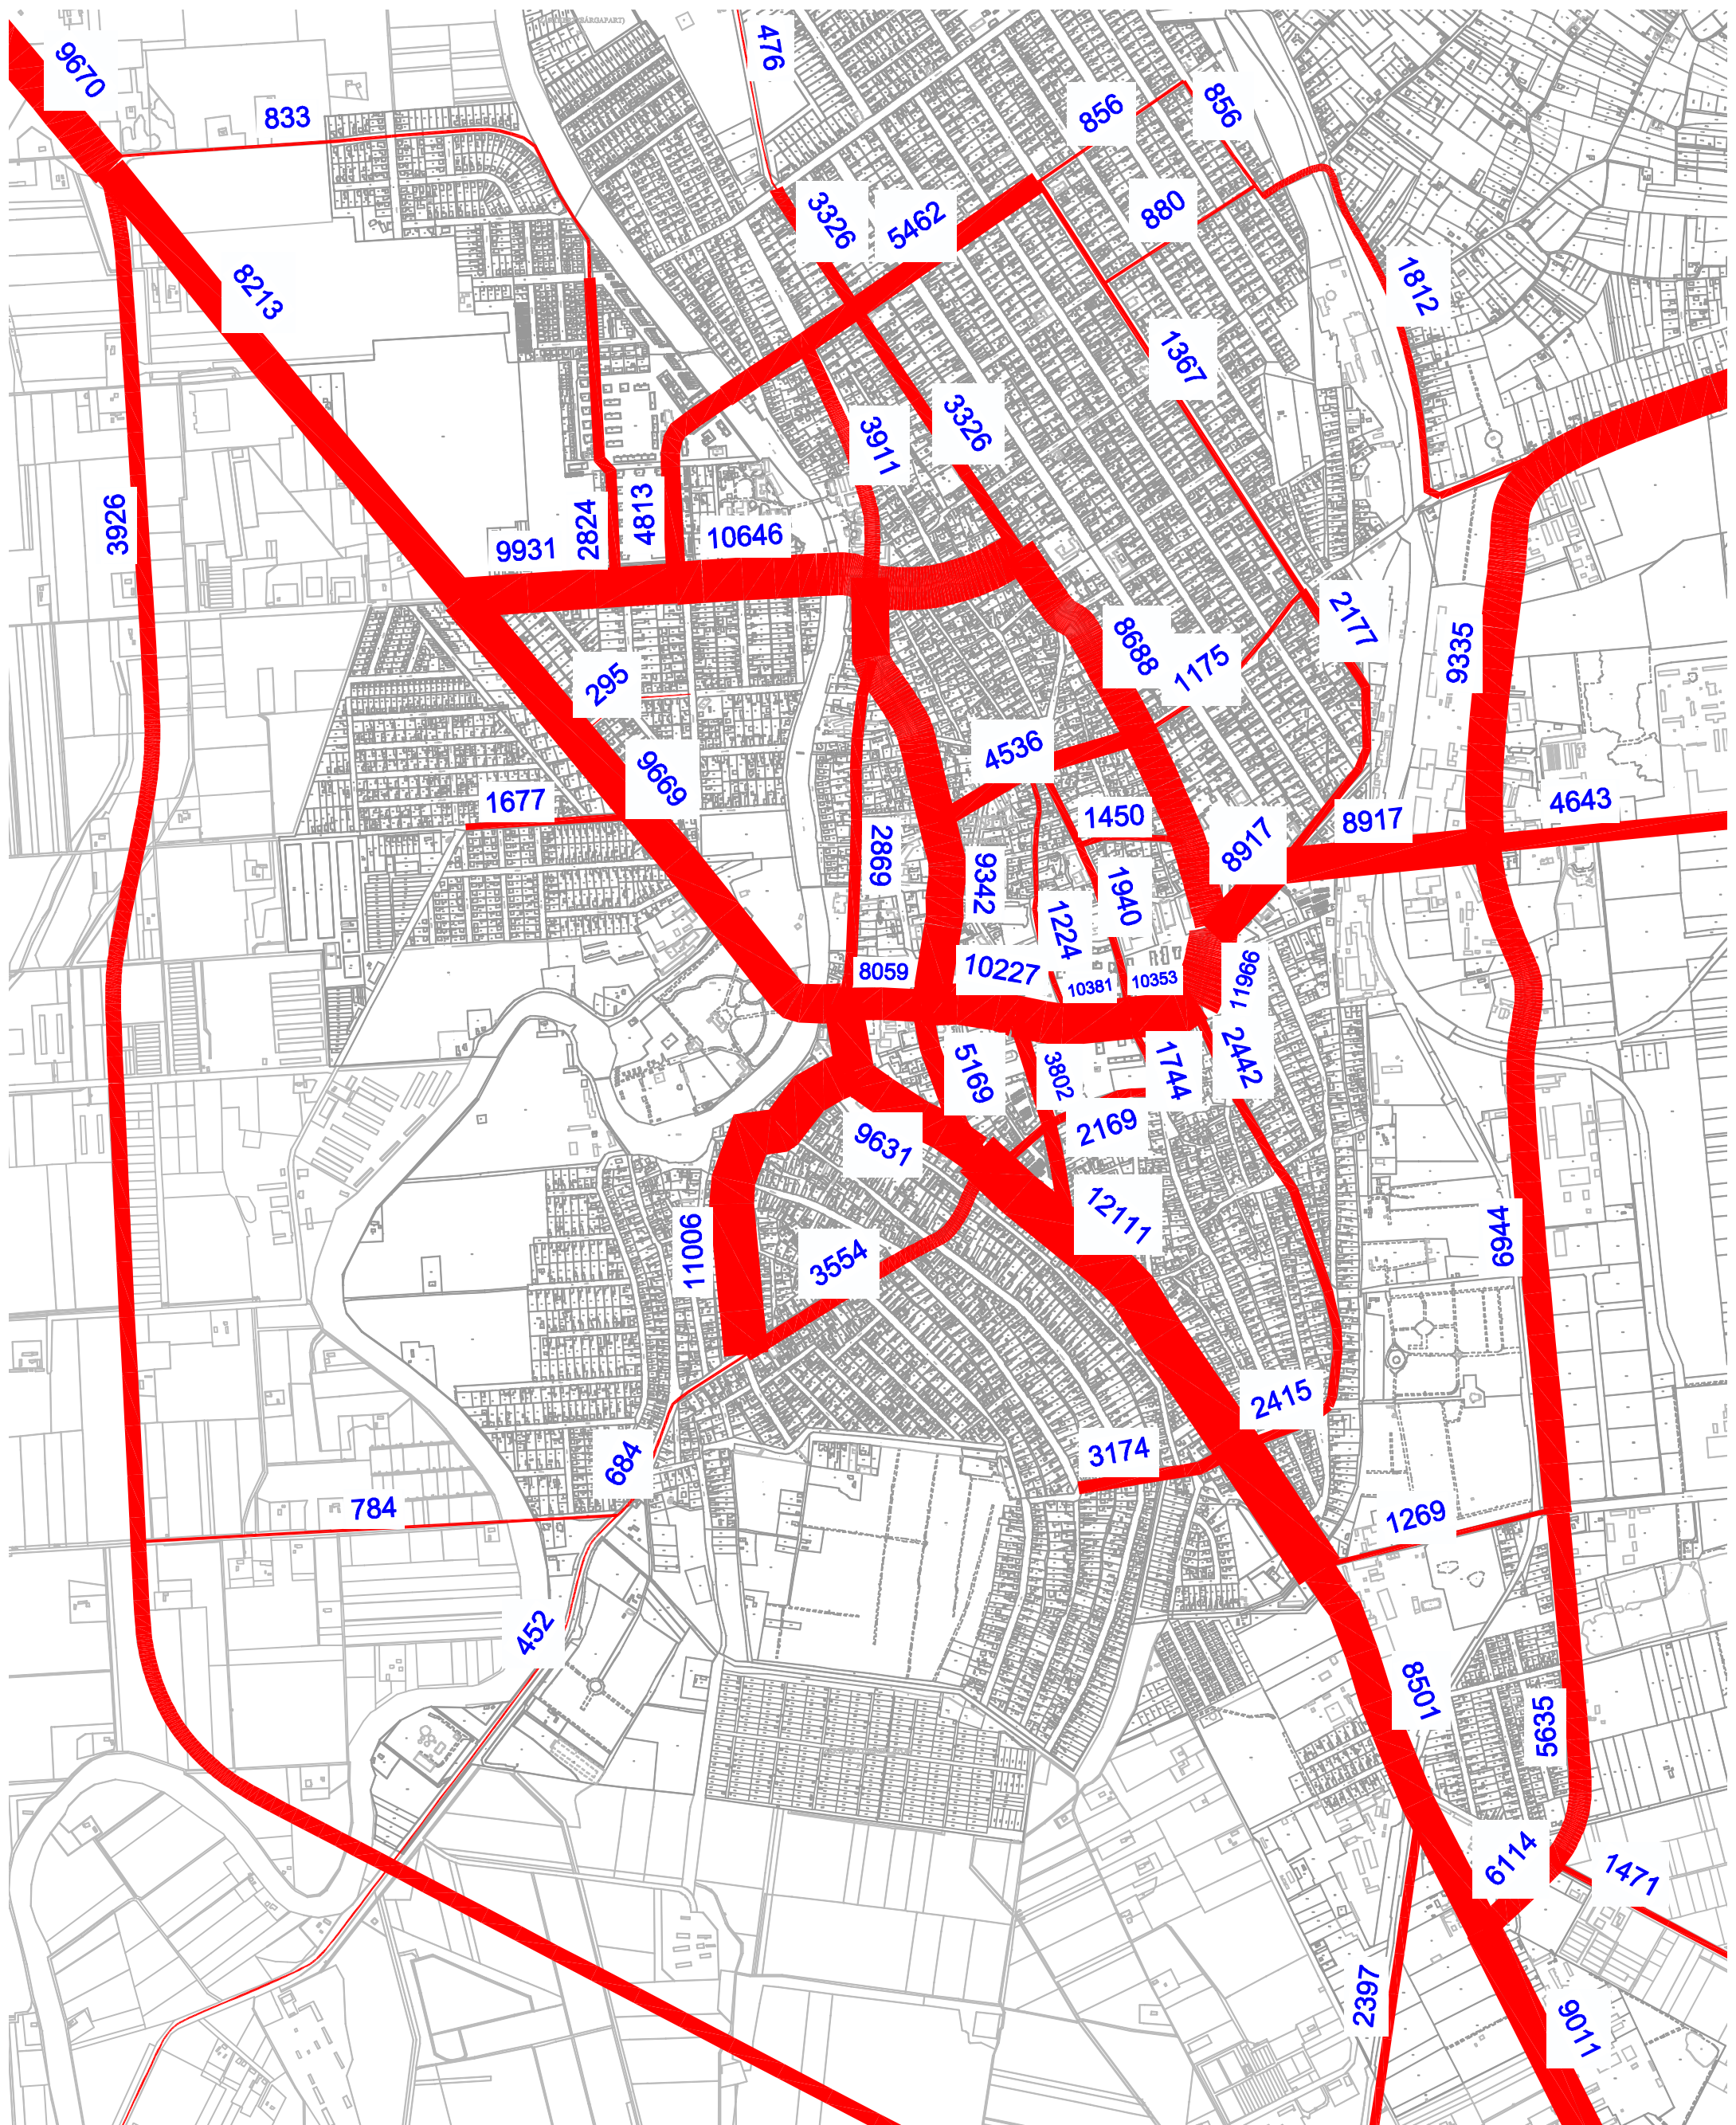



Készült az állami alapadatok felhasználásával  <b>EUROIL Co. Engineering</b>		Client/Megrendelő:  <b>Szentes Város Önkormányzata</b> 6600 Szentes, Kossuth tér 6.		 <b>AZ ÉPÍTÉSZ BETÉTI TÁRSASÁG</b> 1016 BUDAPEST TIGRIS U. 34 TEL/FAX: 213-9698							
Project name/Projekt név: <b>Szentes Város Településrendezési tervei és Helyi Építési Szabályzata</b>						WETTSTEIN & TÁRSA TERVEZŐ ÉS SZOLGÁLTATÓ BETÉTI TÁRSASÁG 1006 BUDAPEST, H. ANDRÁSZ UTCA 30-30/001 MŰKÖZKÖDÉS: 2006.01.01-től					
Project manager/ Projektszervező: <b>Viczina Julianna</b>		Subject/Téma: <b>Településszerkezeti terv</b>		Date/Dátum: <b>2007. 07. 10.</b>							
Head of design/ Felelős tervező: <b>Wittek Krisztina</b>		Name of drawing/Rajz megnevezése: <b>Forgalomáramlás vizsgálat</b>		Scale/Méretarány: <b>M=1:15 000</b>							
Designer/Tervező: <b>Wettstein Miklós</b>		EUROIL Drawing No./EUROIL Rajzszám: <b>06006 - A - 01 - F - 18 - 15 - 0</b>		Revision/Revízió: 							
Checked by/ Ellenőr: <b>Csajka Péter</b>											

*Es a dokumentum/rajz az EUROIL Kft. tulajdona beleértve az összes szabadalmazott és szabadalmazható műszaki megoldást és/vagy birtalmi információt és felhasználása csak a szerződés szerinti megengedéssel, és tilos a dokumentum/rajz egészének vagy bármely részének vagy a benne szereplő anyagoknak a másolás, vagy felhasználása az EUROIL Kft. kifejezett írásbeli engedélytől eltérő módon.*

*This document/drawing is the property of EUROIL Co. Ltd. including all patented and patentable features and/or confidential information and its use is conditioned upon user's agreement not to reproduce the document/drawing, in whole or part, nor the material described thereon, nor to use the document/drawing for any purpose other than as specifically permitted in writing by EUROIL Co. Ltd.*