


Ez a dokumentum/rajz az EUROIL Kft. tulajdona beleértve az összes szabadalmazott és szabadalmazható műszaki megoldást és/vagy bizalmas információt és felhasználása csak a szerződés szerint megengedett, és tilos a dokumentum/rajz egészének vagy bármely részének vagy a bennük szereplő anyagoknak a másolása, vagy felhasználása az EUROIL Kft. kifejezett írásbeli engedélytől eltérő módon.


This document/drawing is the property of EUROIL Co. Ltd. including all patented and patentable features and/or confidential information and its use is conditioned upon user's agreement not to reproduce the document/drawing, in whole or part, nor the material described thereon, nor to use the document/drawing for any purpose other than specifically permitted in writing by EUROIL Co. Ltd.

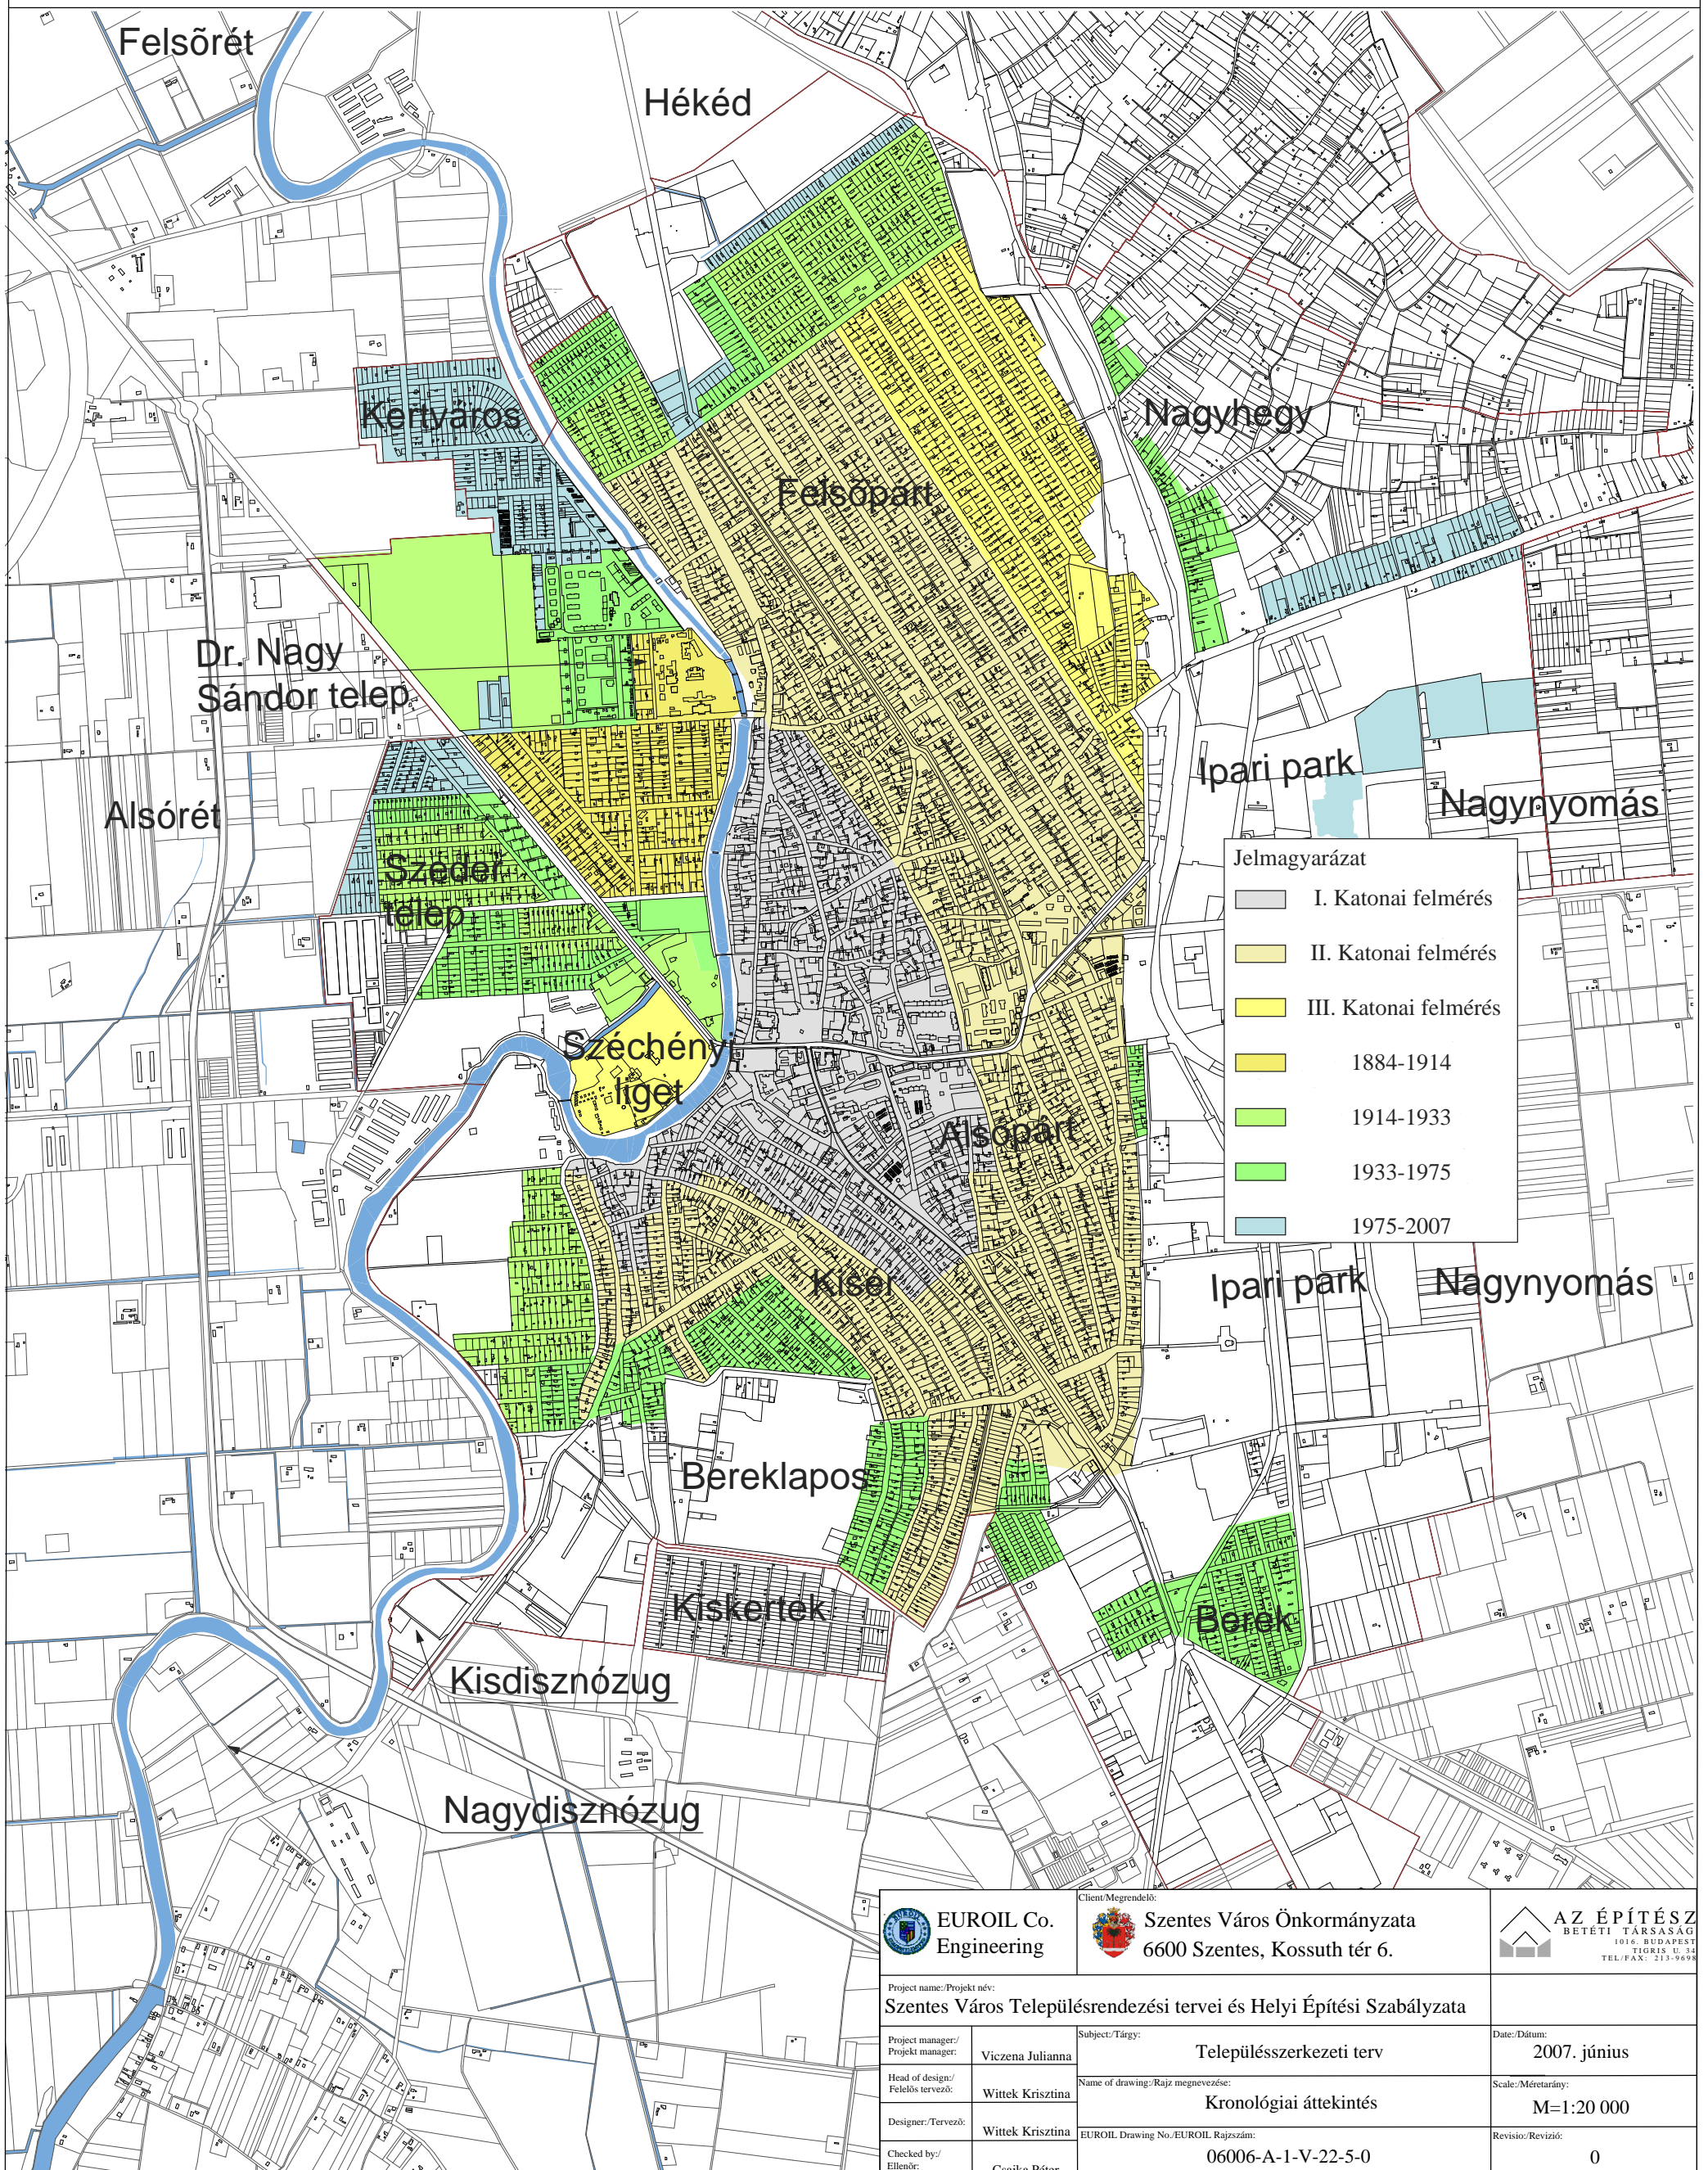

Project name: Projekt név: <b>Szentes Város Településrendezési tervei és Helyi Építési Szabályzata</b>		Client/Megrendelő: <b>Szentes Város Önkormányzata</b> 6600 Szentes, Kossuth tér 6.		Date/Dátum: <b>2007. június</b>	
Project manager/ Projekt menedzser: <b>Viczena Julianna</b>	Subject/Tárgy: <b>Településszerkezeti terv</b>		Scale/Méretarány: <b>M=1:20 000</b>		
Head of design/ Felelős tervező: <b>Wittek Krisztina</b>	Name of drawing/Rajz megnevezése: <b>Kronológiai áttekintés</b>		Revisio/Revízió: <b>0</b>		
Designer/Tervező: <b>Wittek Krisztina</b>	EUROIL Drawing No./EUROIL Rajzszám: <b>06006-A-1-V-22-5-0</b>				
Checked by/ Ellenőr: <b>Csajka Péter</b>					

Ez a dokumentum/rajz az EUROIL Kft. tulajdona beleértve az összes szabadalmazott és szabadalmazható műszaki megoldást és/vagy bizalmas információt és felhasználása csak a szerződés szerint megengedett, és tilos a dokumentum/rajz egésznek vagy bármely részének vagy a bennük szereplő anyagoknak a másolása, vagy felhasználása az EUROIL Kft. kifejezett írásbeli engedélytől eltérő módon.

This document/drawing is the property of EUROIL Co. Ltd. including all patented and patentable features and/or confidential information and its use is conditioned upon user's agreement not to reproduce the document/drawing, in whole or part, nor the material described thereon, nor to use the document/drawing for any purpose other than as specifically permitted in writing by EUROIL Co. Ltd.

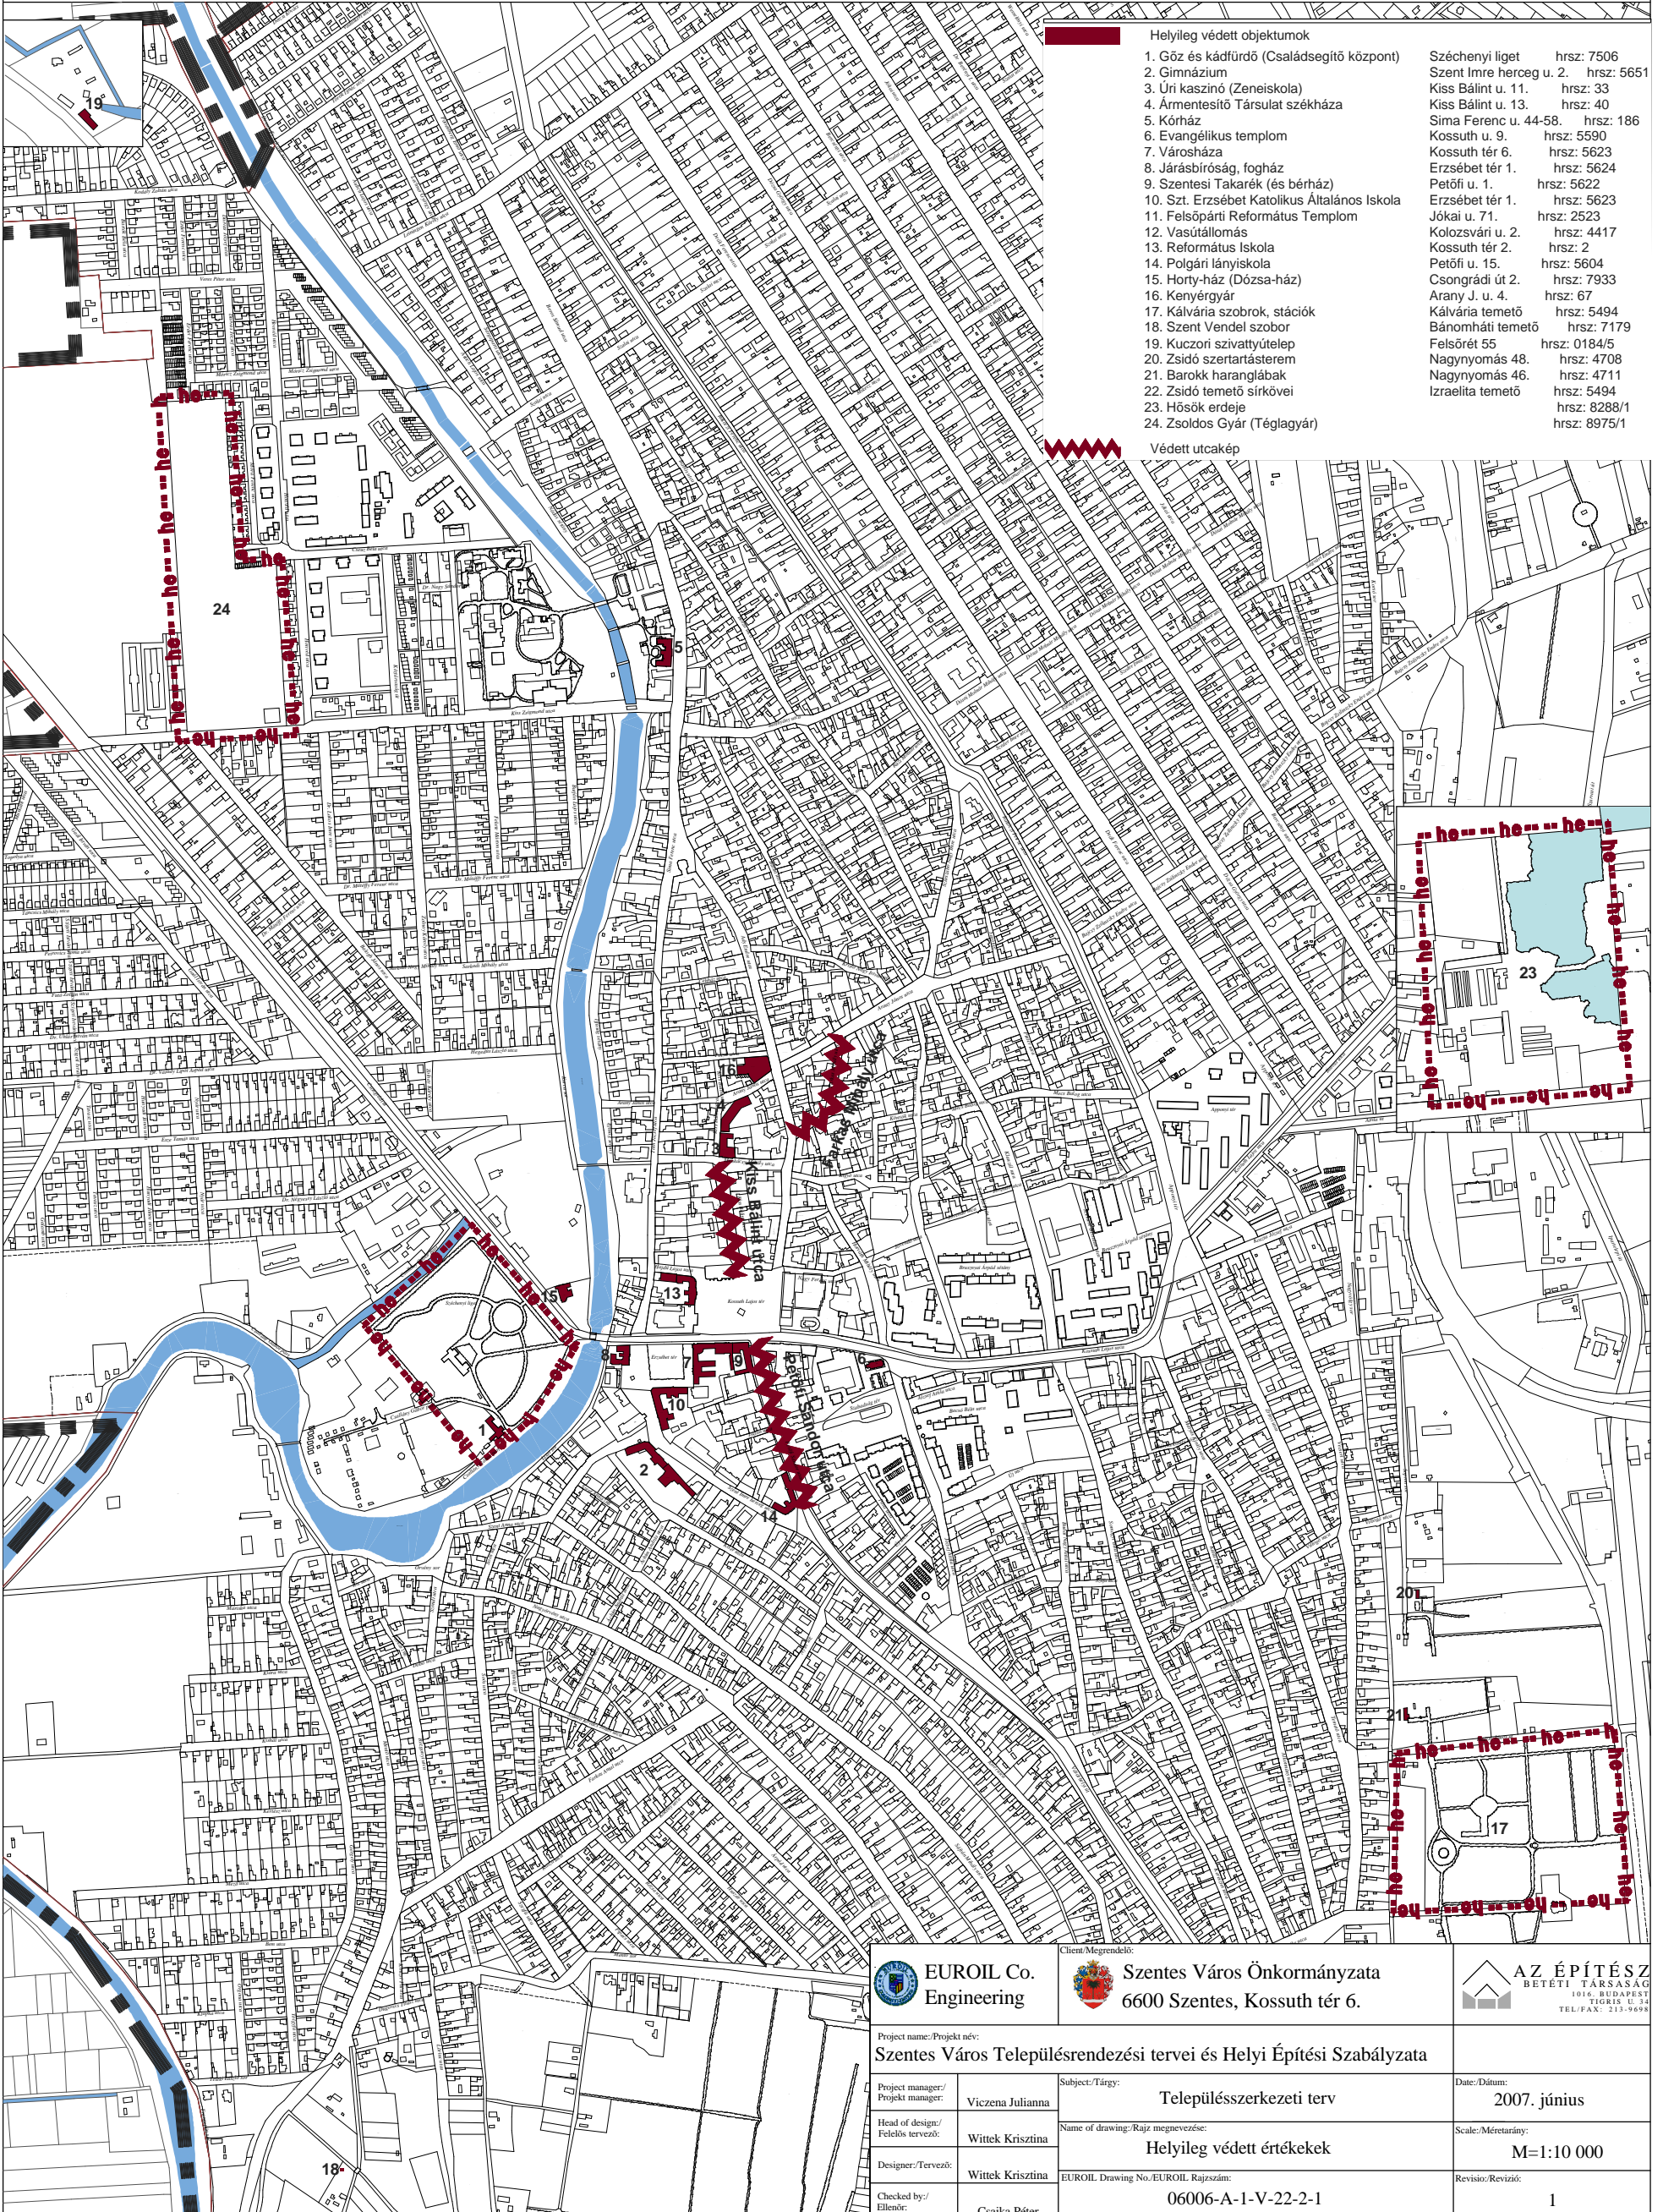

Helyileg védett objektumok	
1. Gőz és kádfürdő (Családsegítő központ)	Széchenyi liget hrsz: 7506
2. Gimnázium	Szent Imre herceg u. 2. hrsz: 5651
3. Őri kaszinó (Zeneiskola)	Kiss Bálint u. 11. hrsz: 33
4. Ármentesítő Társulat székháza	Kiss Bálint u. 13. hrsz: 40
5. Kórház	Sima Ferenc u. 44-58. hrsz: 186
6. Evangélikus templom	Kossuth u. 9. hrsz: 5590
7. Városháza	Kossuth tér 6. hrsz: 5623
8. Járásbíróság, fogház	Erzsébet tér 1. hrsz: 5624
9. Szentesi Takarékszövetkezet (és bérház)	Petőfi u. 1. hrsz: 5622
10. Szt. Erzsébet Katolikus Általános Iskola	Erzsébet tér 1. hrsz: 5623
11. Felsőpárti Református Templom	Jókai u. 71. hrsz: 2523
12. Vasútállomás	Kolozsvári u. 2. hrsz: 4417
13. Református Iskola	Kossuth tér 2. hrsz: 2
14. Polgári lányiskola	Petőfi u. 15. hrsz: 5604
15. Horty-ház (Dózsa-ház)	Csongrádi út 2. hrsz: 7933
16. Kenyérgyár	Arany J. u. 4. hrsz: 67
17. Kálvária szobrok, stációk	Kálvária temető hrsz: 5494
18. Szent Vendel szobor	Bánomhátai temető hrsz: 7179
19. Kuczori szivattyútelep	Felsőréti 55 hrsz: 0184/5
20. Zsidó szertartásterem	Nagygyomás 48. hrsz: 4708
21. Barokk haranglábak	Nagygyomás 46. hrsz: 4711
22. Zsidó temető sírkövei	Izraelita temető hrsz: 5494
23. Hősök erdeje	hrs: 8288/1
24. Zsoldos Gyár (Téglagyár)	hrs: 8975/1

Védett utcakép

Project name/Projekt név: <b>Szentes Város Településrendezési tervei és Helyi Építési Szabályzata</b>		Client/Megrendelő: <b>Szentes Város Önkormányzata</b> 6600 Szentes, Kossuth tér 6.		1016. BUDAPEST TISZAI U. 34. TEL/FAX: 213.9698	
Project manager/ Projekt menedzser: Viczina Julianna	Head of design/ Főtervező: Wittek Krisztina	Subject/Tárgy: <b>Településszerkezeti terv</b>	Date/Dátum: 2007. június	Scale/Méretarány: <b>M=1:10 000</b>	Reviso/Módosítás: 1
Designer/Tervező: Wittek Krisztina	Checked by/ Ellenőr: Csajka Péter	Name of drawing/Rajz megnevezése: <b>Helyileg védett értékek</b>	EUROIL Drawing No./EUROIL Rajzszám: 06006-A-1-V-22-2-1		

Készült az állami alapadatok felhasználásával.