


Ez a dokumentum/rajz az EUROIL Kft. tulajdona beleértve az összes szabadalmazott és szabadalmazható műszaki megoldást és/vagy bizalmas információt és felhasználása csak a szerződés szerint megengedett, és tilos a dokumentum/rajz egésznek vagy bármely részének vagy a bennük szereplő anyagoknak a másolása, vagy felhasználása az EUROIL Kft. kifejezett írásbeli engedélytől eltérő módon.


This document/drawing is the property of EUROIL Co. Ltd. including all patented and patentable features and/or confidential information and its use is conditioned upon user's agreement not to reproduce the document/drawing, in whole or part, nor the material described thereon, nor to use the document/drawing for any purpose other than specifically permitted in writing by EUROIL Co. Ltd.

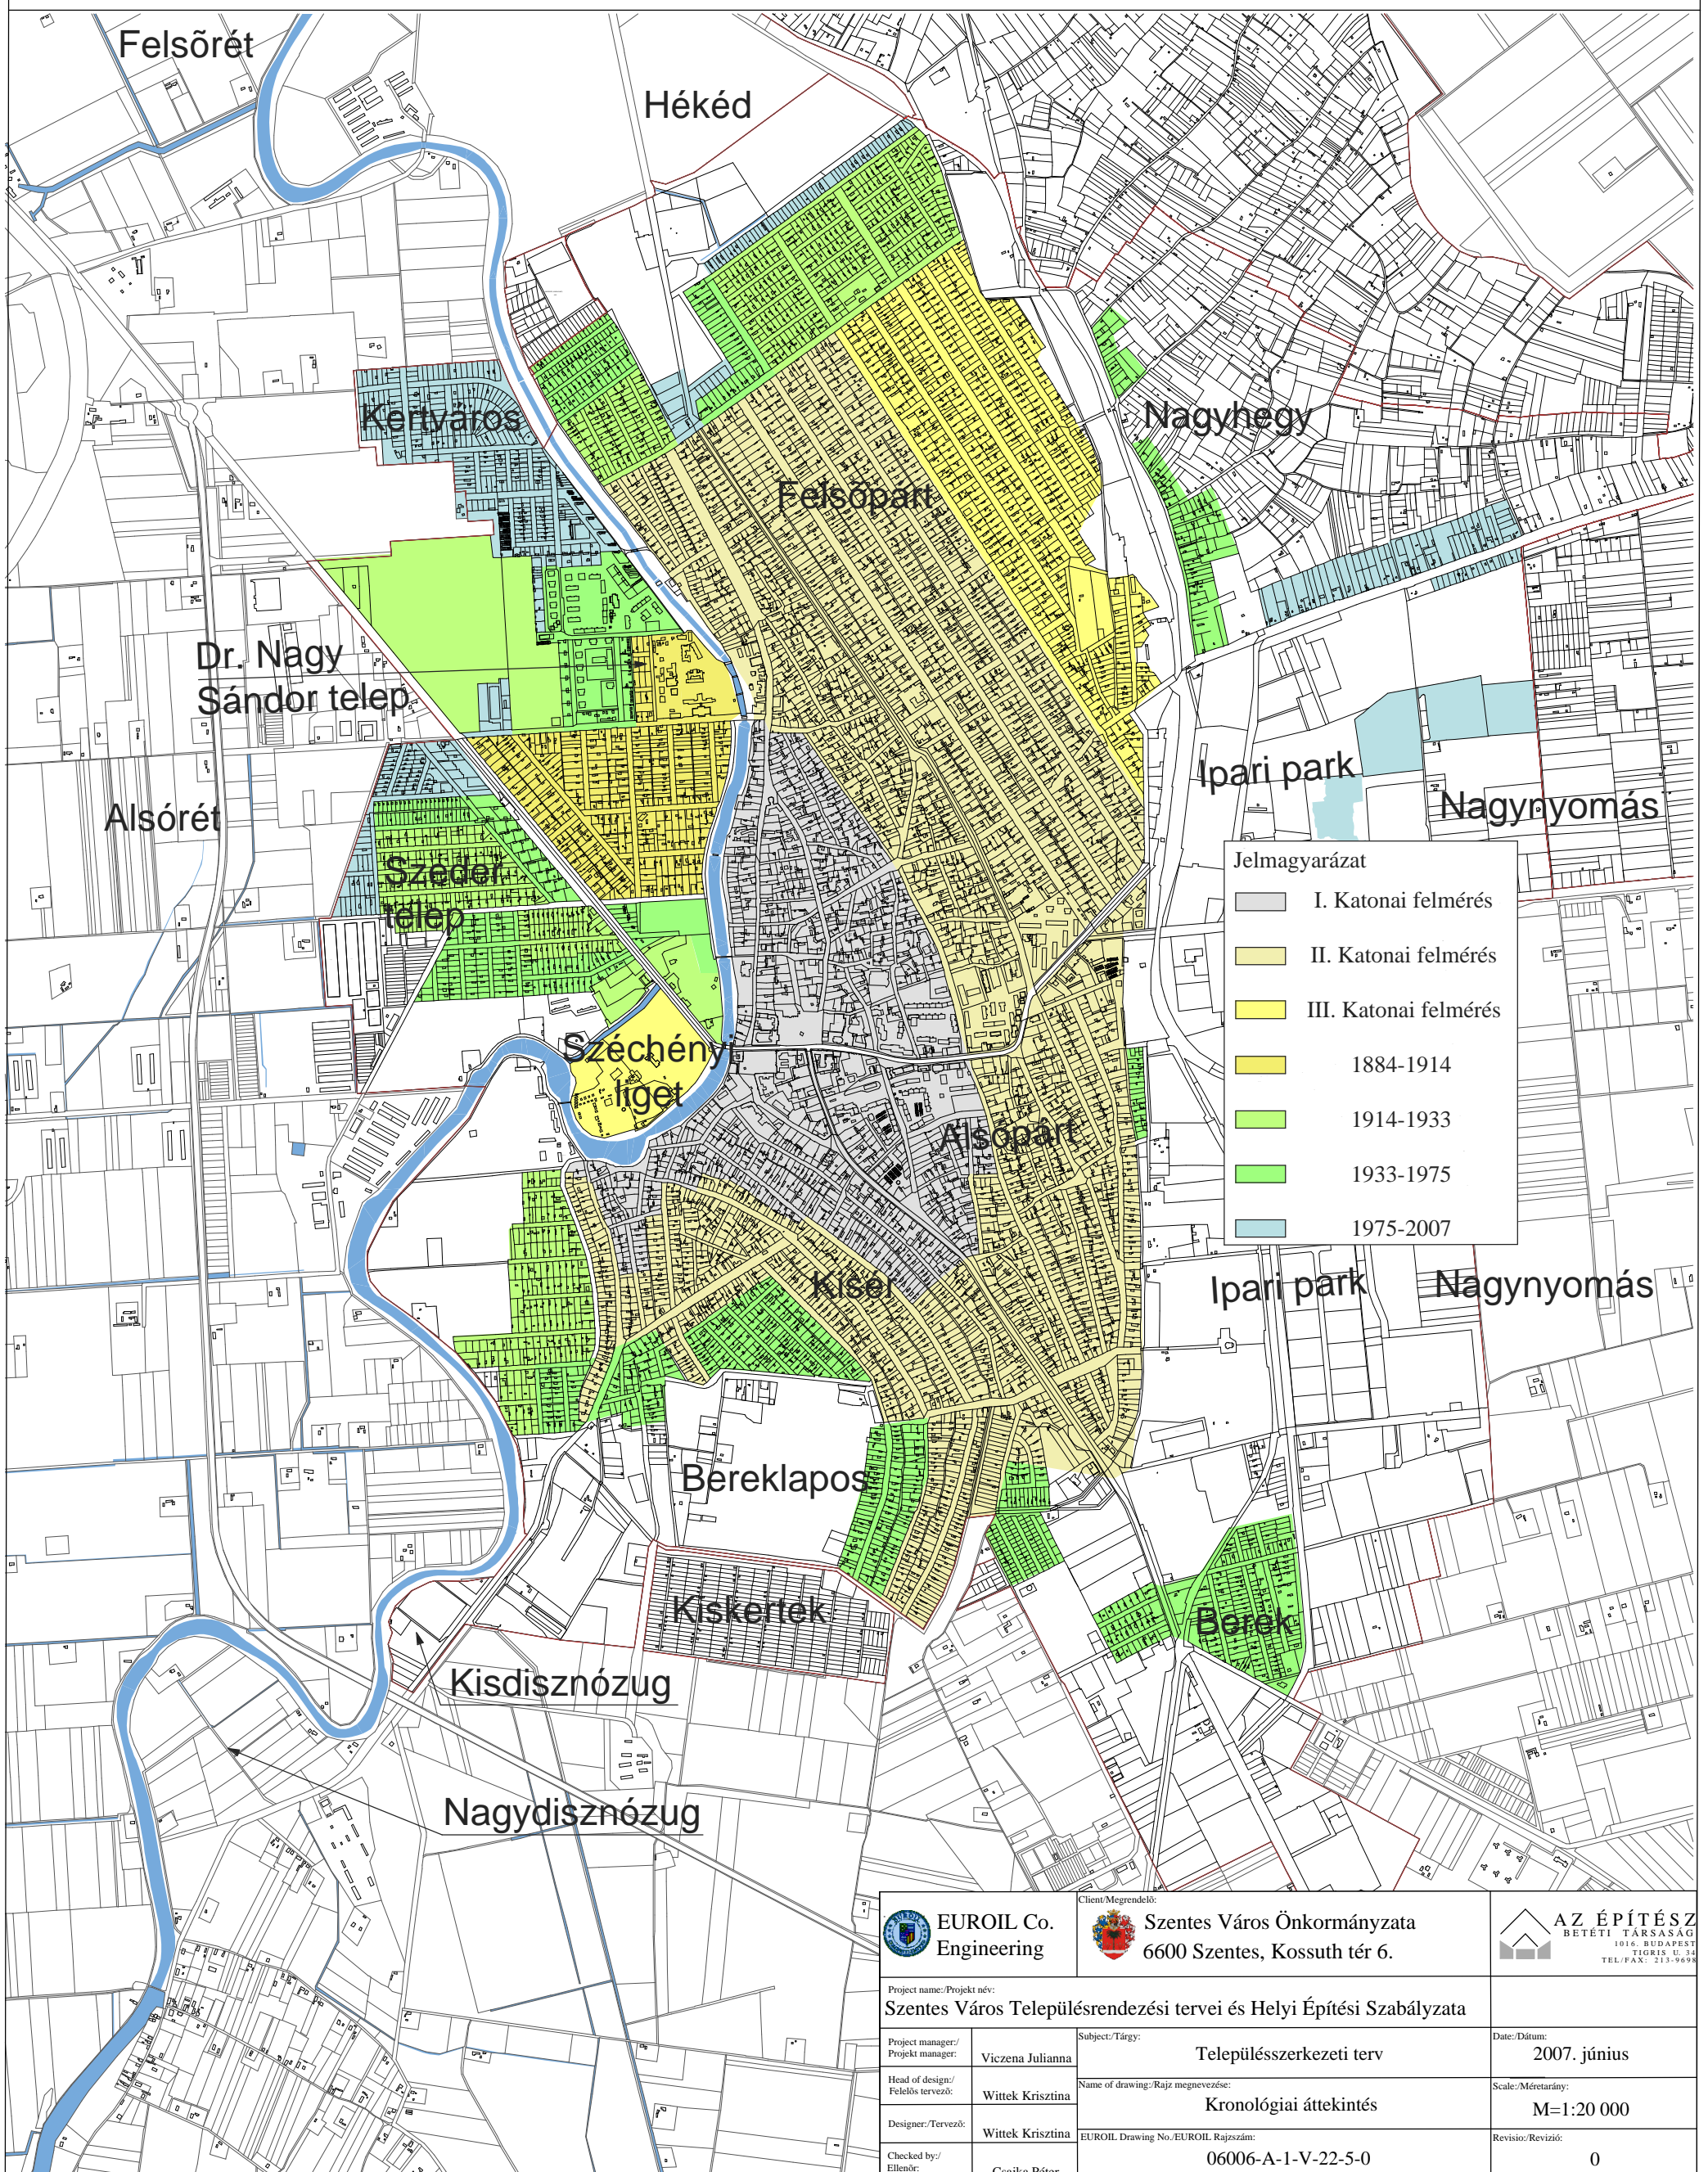




EUROIL Co. Engineering		Szentés Város Önkormányzata 6600 Szentes, Kossuth tér 6.		AZ ÉPÍTÉS Z BETÉTI TÁRSASÁG 1014 BUDAPEST TIGRIS U. 33 TEL/FAX: 213-9698	
Project name/Projekt név: Szentes Város Településrendezési tervei és Helyi Építési Szabályzata					
Project manager/Projekt menedzser: Viczena Julianna		Subject/Tárgy: Településszerkezeti terv		Date/Dátum: 2007. június	
Head of design/Felelős tervező: Wittek Krisztina		Name of drawing/Rajz megnevezése: Kronológiai áttekintés		Scale/Méretarány: M=1:20 000	
Designer/Tervező: Wittek Krisztina		EUROIL Drawing No./EUROIL Rajzszám: 06006-A-1-V-22-5-0		Revisio/Revízió: 0	
Checked by/Ellenőr: Csajka Péter					

Ez a dokumentum/rajz az EUROIL Kft. tulajdona beleértve az összes szabadalmazott és szabadalmazható műszaki megoldást és/vagy bizalmas információt és felhasználása csak a szerződés szerint megengedett, és tilos a dokumentum/rajz egésznek vagy bármely részének vagy a bennük szereplő anyagoknak a másolása, vagy felhasználása az EUROIL Kft. kifejezett írásbeli engedélytől eltérő módon.

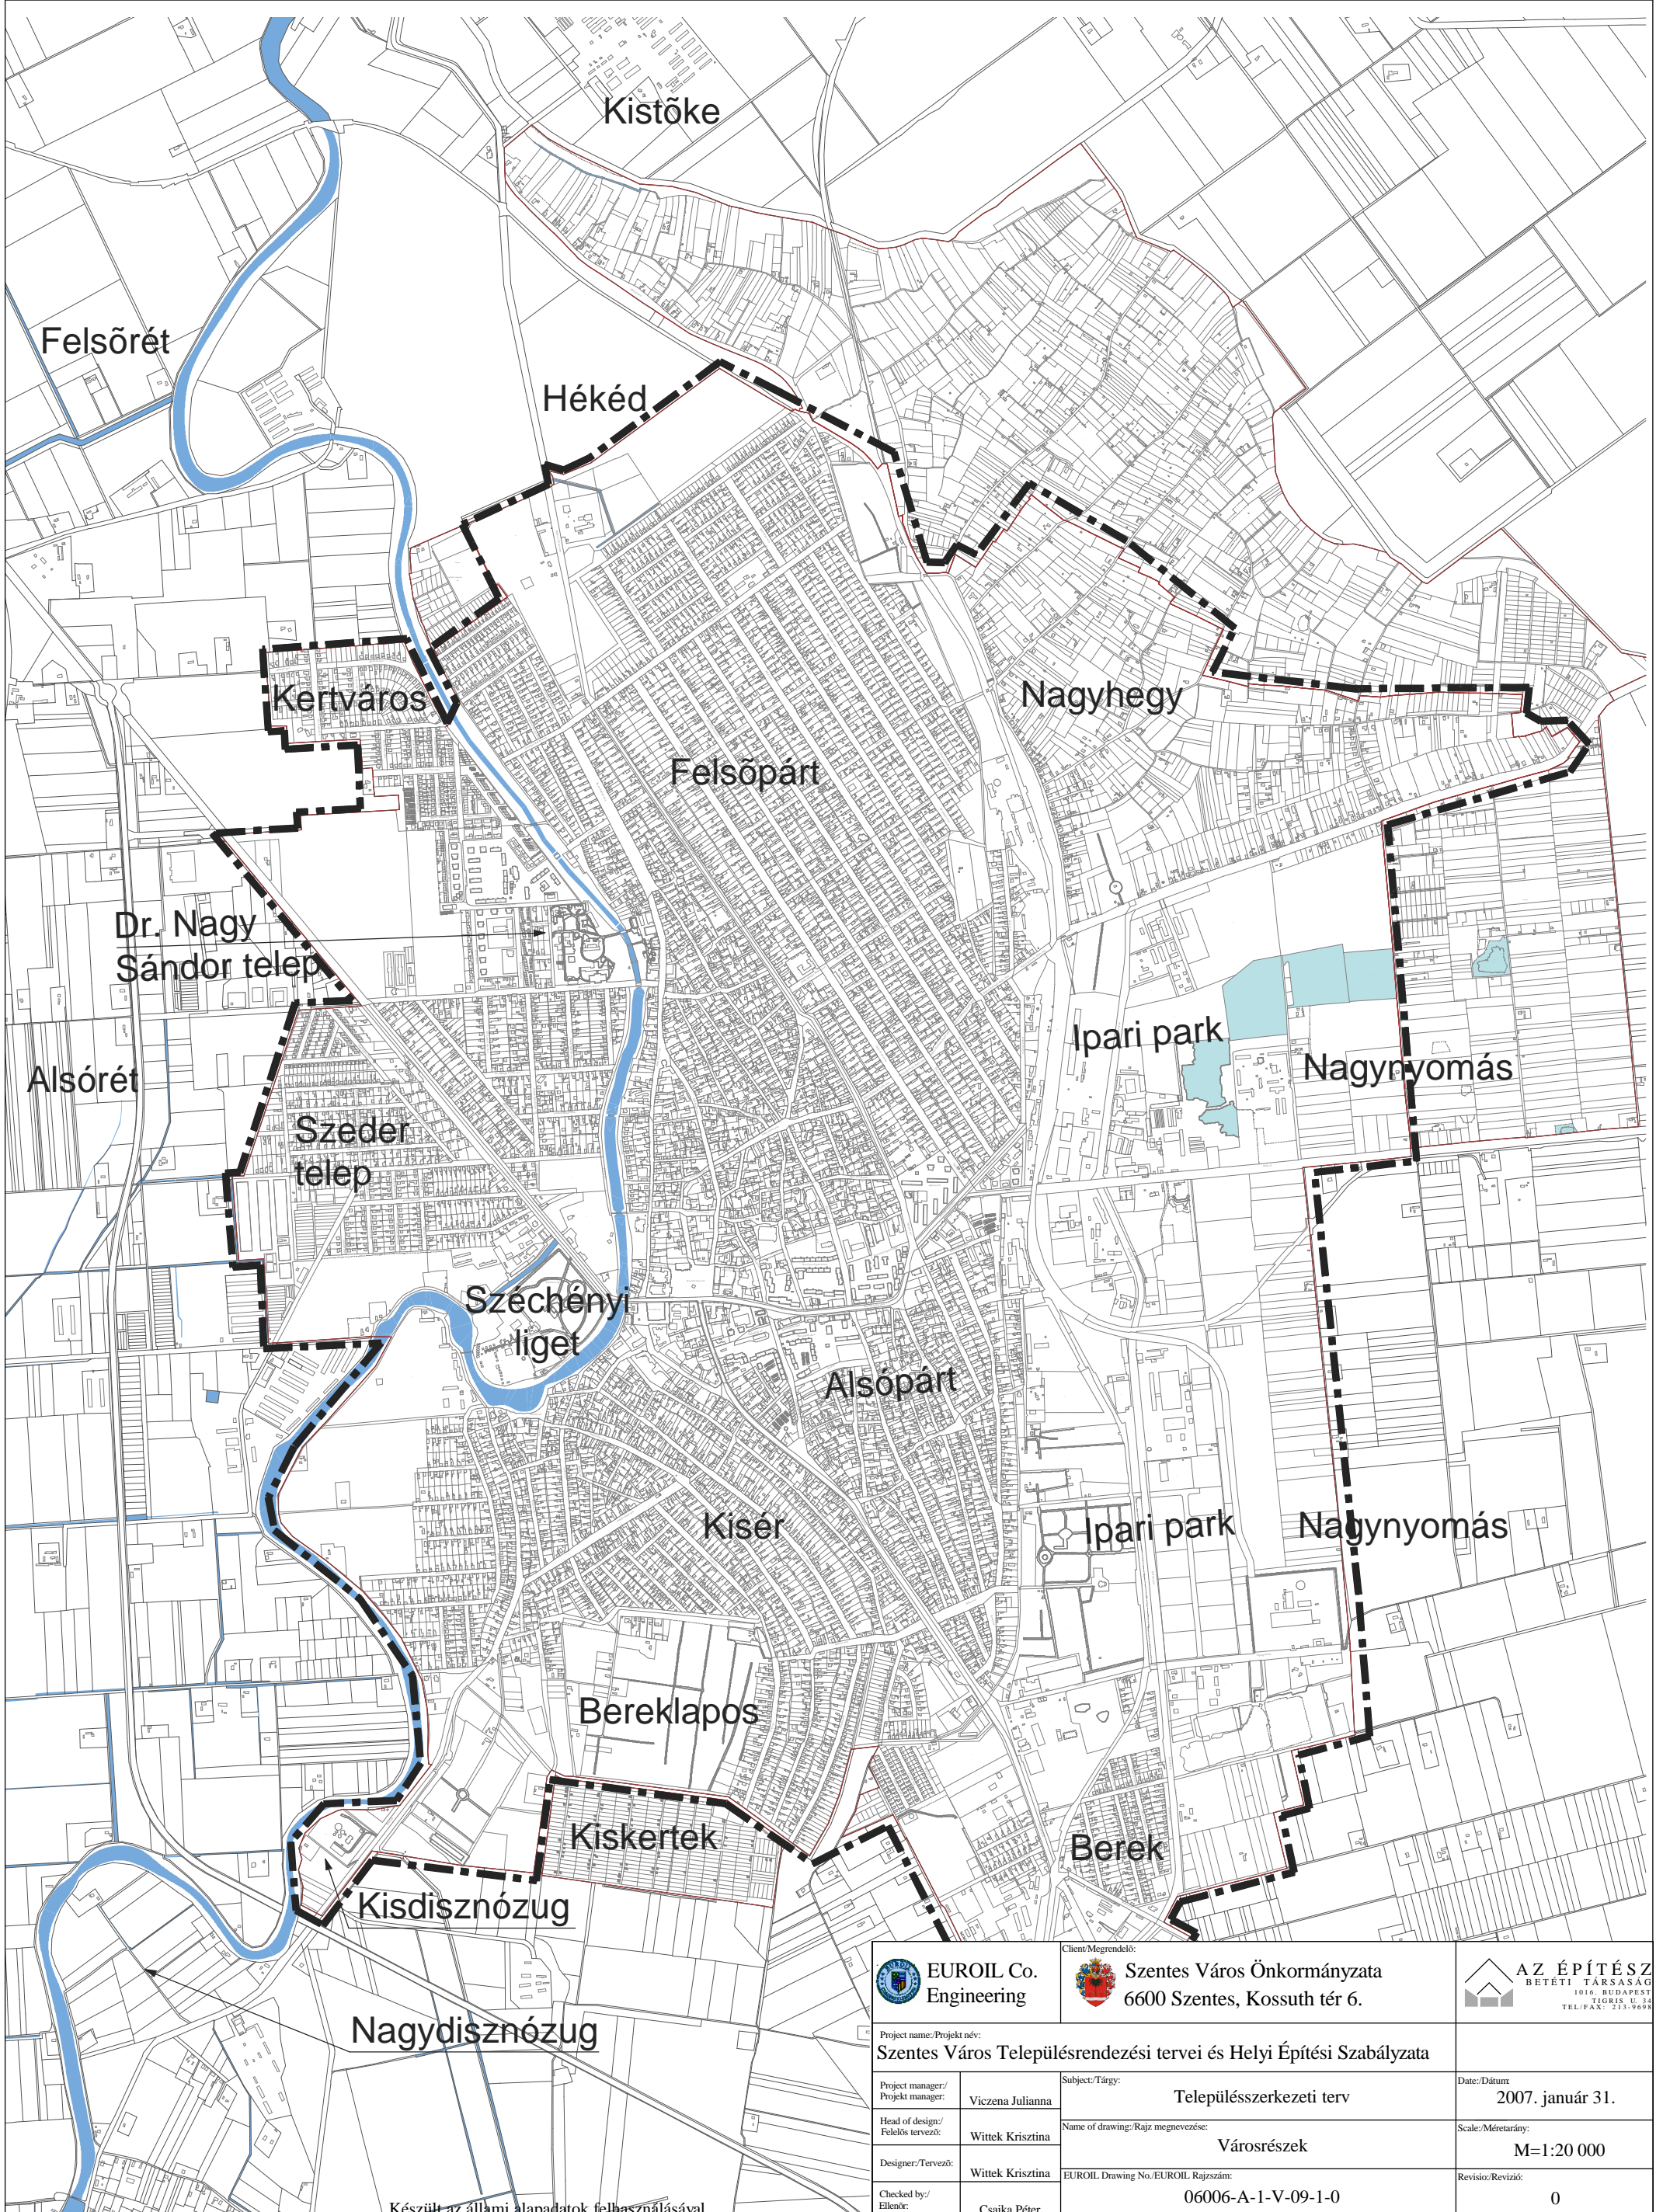This document/drawing is the property of EUROIL Co. Ltd. including all patented and patentable features and/or confidential information and its use is conditioned upon user's agreement not to reproduce the document/drawing, in whole or part, nor the material described thereon, nor to use the document/drawing for any purpose other than as specifically permitted in writing by EUROIL Co. Ltd.




Készült az állami alapadatok felhasználásával.




 <b>EUROIL Co. Engineering</b>		 <b>Szentes Város Önkormányzata</b> 6600 Szentes, Kossuth tér 6.		 <b>AZ ÉPÍTÉSZ BETÉTI TÁRSASÁG</b> 1016. BUDAPEST TIRIS U. 34. TEL/FAX: 213-9698	
Project name/Projekt név: <b>Szentes Város Településrendezési tervei és Helyi Építési Szabályzata</b>					
Project manager/ Projekt menedzser: <b>Viczena Julianna</b>		Subject/Tárgy: <b>Településszerkezeti terv</b>		Date/Dátum: <b>2007. január 31.</b>	
Head of design/ Felelős tervező: <b>Wittek Krisztina</b>		Name of drawing/Rajz megnevezése: <b>Városrészek</b>		Scale/Méretarány: <b>M=1:20 000</b>	
Designer/Tervező: <b>Wittek Krisztina</b>		EUROIL Drawing No./EUROIL Rajzszám: <b>06006-A-1-V-09-1-0</b>		Revisio/Revízió: <b>0</b>	
Checked by/ Ellenőr: <b>Csajka Péter</b>					

Ez a dokumentum/rajz az EUROIL Kft. tulajdona beleértve az összes szabadalmazott és szabadalmazható műszaki megoldást és/vagy bizalmas információt és felhasználása csak a szerződés szerint megengedett, és tilos a dokumentum/rajz egészének vagy bármely részének vagy a bennük szereplő anyagoknak a másolása, vagy felhasználása az EUROIL Kft. kifejezett írásbeli engedélytől eltérő módon.

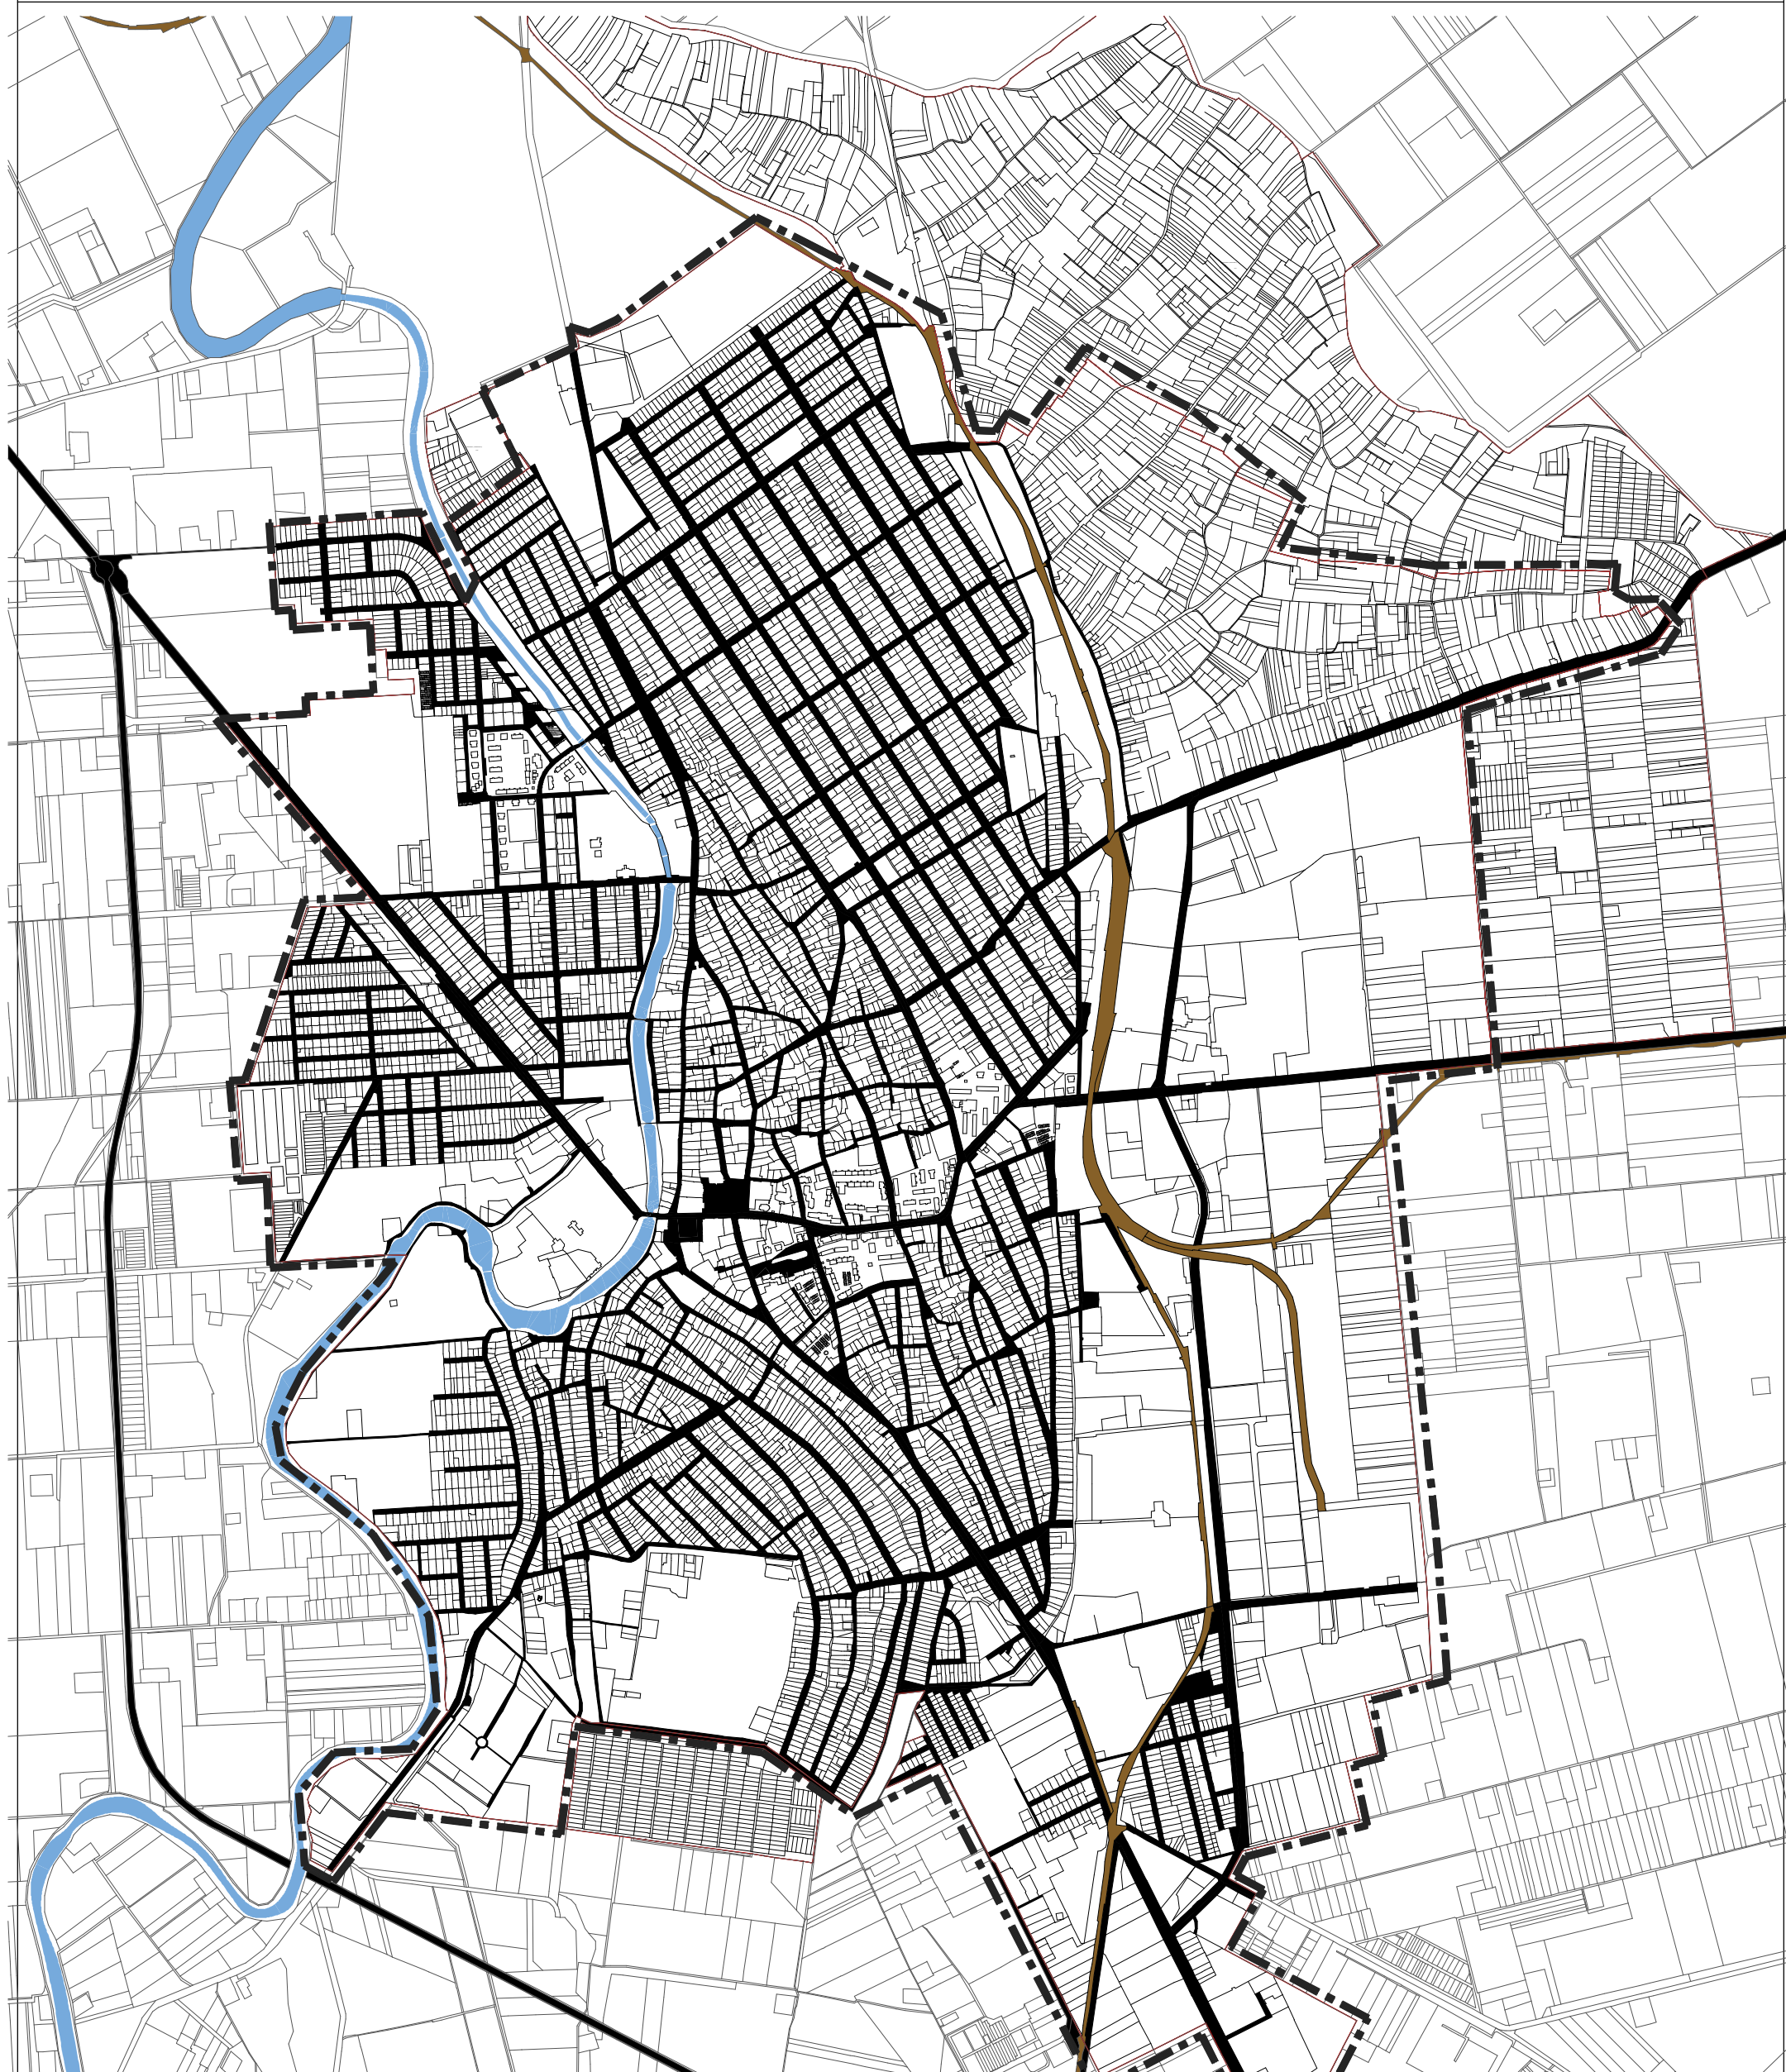This document/drawing is the property of EUROIL Co. Ltd. including all patented and patentable features and/or confidential information and its use is conditioned upon user's agreement not to reproduce the document/drawing, in whole or part, nor the material described thereon, nor to use the document/drawing for any purpose other than specifically permitted in writing by EUROIL Co. Ltd.




Készült az állami alapadatok felhasználásával.

 <b>EUROIL Co. Engineering</b>	 <b>Szentes Város Önkormányzata 6600 Szentes, Kossuth tér 6.</b>	 <b>AZ ÉPÍTÉSZ BÉTÉTI TÁRSASÁG</b> 1016. BUDAPEST TISZES U. 34. TEL./FAX: 213-9698
Project name/Projekt név: <b>Szentes Város Településrendezési tervei és Helyi Építési Szabályzata</b>		
Project manager/ Projekt menedzser: <b>Viczena Julianna</b>	Subject/Tárgy: <b>Településszerkezeti terv</b>	Date/Dátum: <b>2007. január 31.</b>
Head of design/ Felelős tervező: <b>Wittek Krisztina</b>	Name of drawing/Rajz megnevezése: <b>Közterületstruktúra</b>	Scale/Méretarány: <b>M=1:20 000</b>
Designer/Tervező: <b>Wittek Krisztina</b>	EUROIL Drawing No./EUROIL Rajzszám: <b>06006-A-1-V-09-2-0</b>	Revisio/Revízió: <b>0</b>
Checked by/ Ellenőr: <b>Csajka Péter</b>		

Ez a dokumentum/rajz az EUROIL Kft. tulajdona beleértve az összes szabadalmaztás szabadalmazható műszaki megoldást és/vagy bizalmas információt és felhasználása csak a szerződés szerint megengedett, és tilos a dokumentum/rajz egésznek vagy bármely részének vagy a bennük szereplő anyagoknak a másolása, vagy felhasználása az EUROIL Kft. kifejezett írásbeli engedélytől eltérő módon.


This document/drawing is the property of EUROIL Co. Ltd. including all patented and patentable features and/or confidential information and its use is conditioned upon user's agreement not to reproduce the document/drawing, in whole or part, nor the material described thereon, nor to use the document/drawing for any purpose other than specifically permitted in writing by EUROIL Co. Ltd.

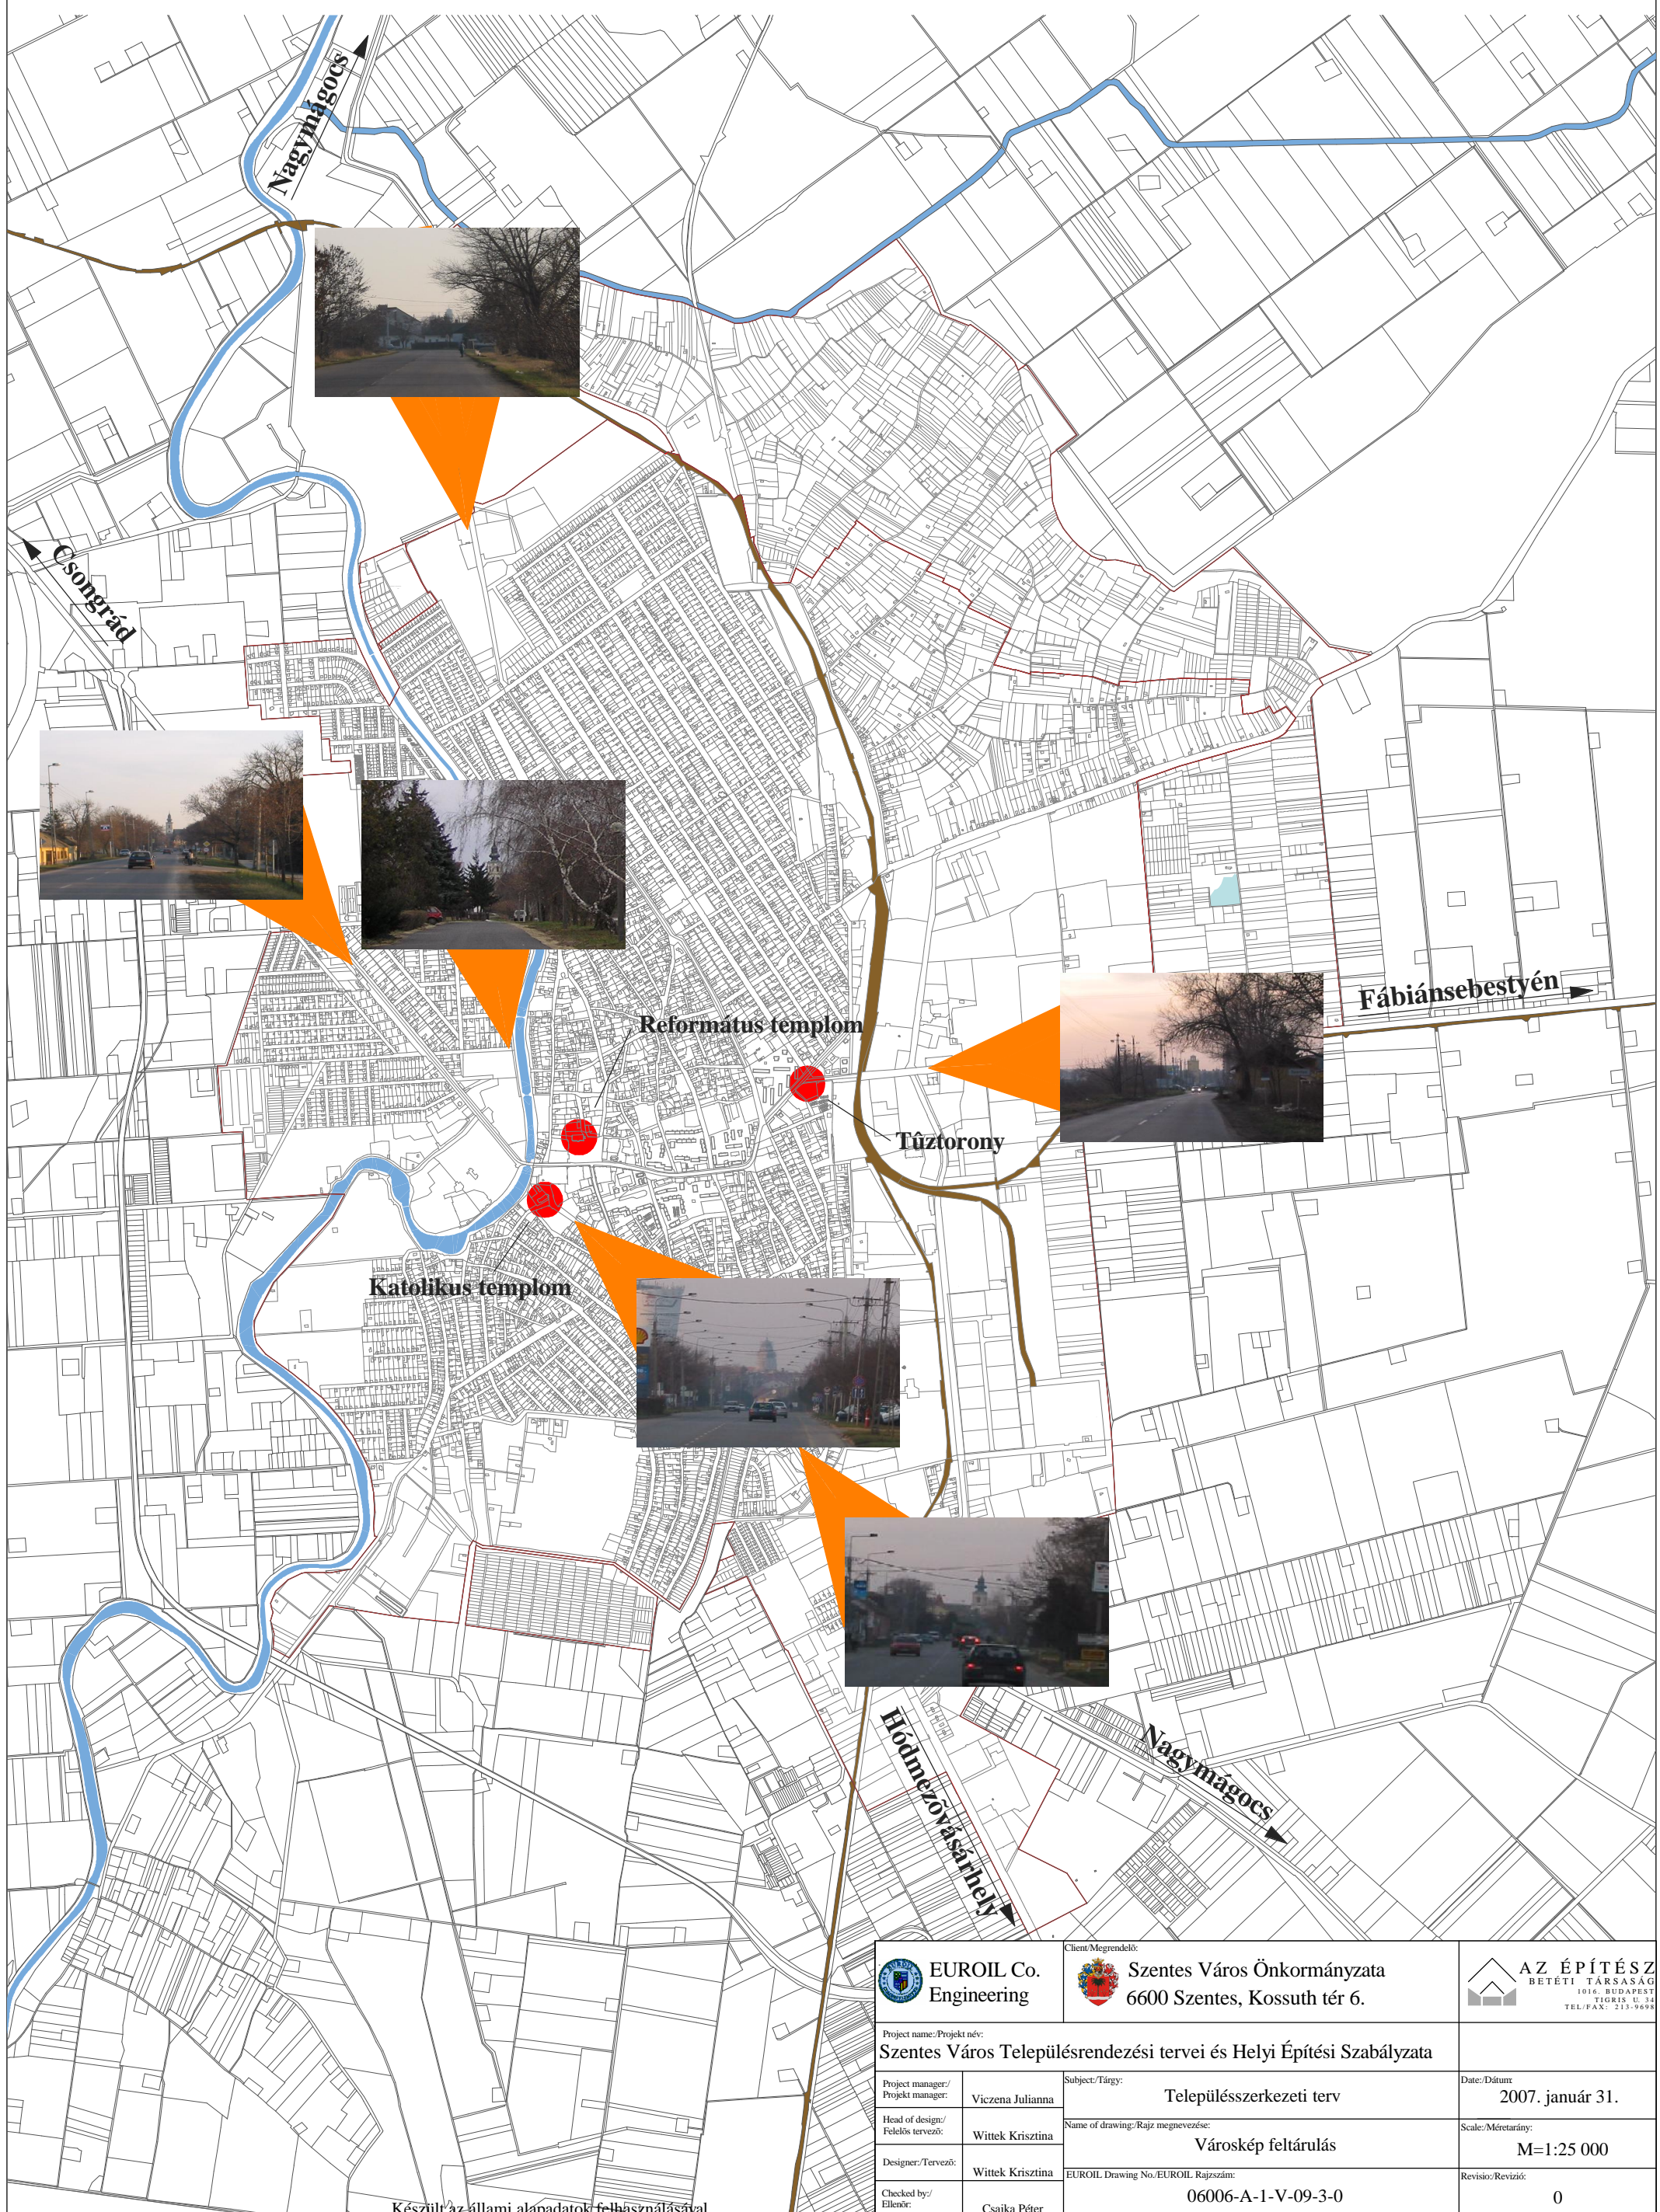

Készült az állami alapadatok felhasználásával.

Project name/Projekt név: <b>Szentes Város Településrendezési tervei és Helyi Építési Szabályzata</b>		Client/Megrendelő: <b>Szentes Város Önkormányzata</b> 6600 Szentes, Kossuth tér 6.		1016. BUDAPEST TIGRIS U. 34 TEL./FAX: 213-9698	
Project manager/ Projekt manager: Viczena Julianna	Subject/Tárgy: <b>Településszerkezeti terv</b>	Date/Dátum: <b>2007. január 31.</b>		Scale/Méretarány: <b>M=1:25 000</b>	
Head of design/ Felelős tervező: Wittek Krisztina	Name of drawing/Rajz megnevezése: <b>Városkép feltárulás</b>	EUROIL Drawing No./EUROIL Rajzszám: <b>06006-A-1-V-09-3-0</b>		Revisio/Revízió: <b>0</b>	
Designer/Tervező: Wittek Krisztina	Checked by/ Ellenőr: Csajka Péter				

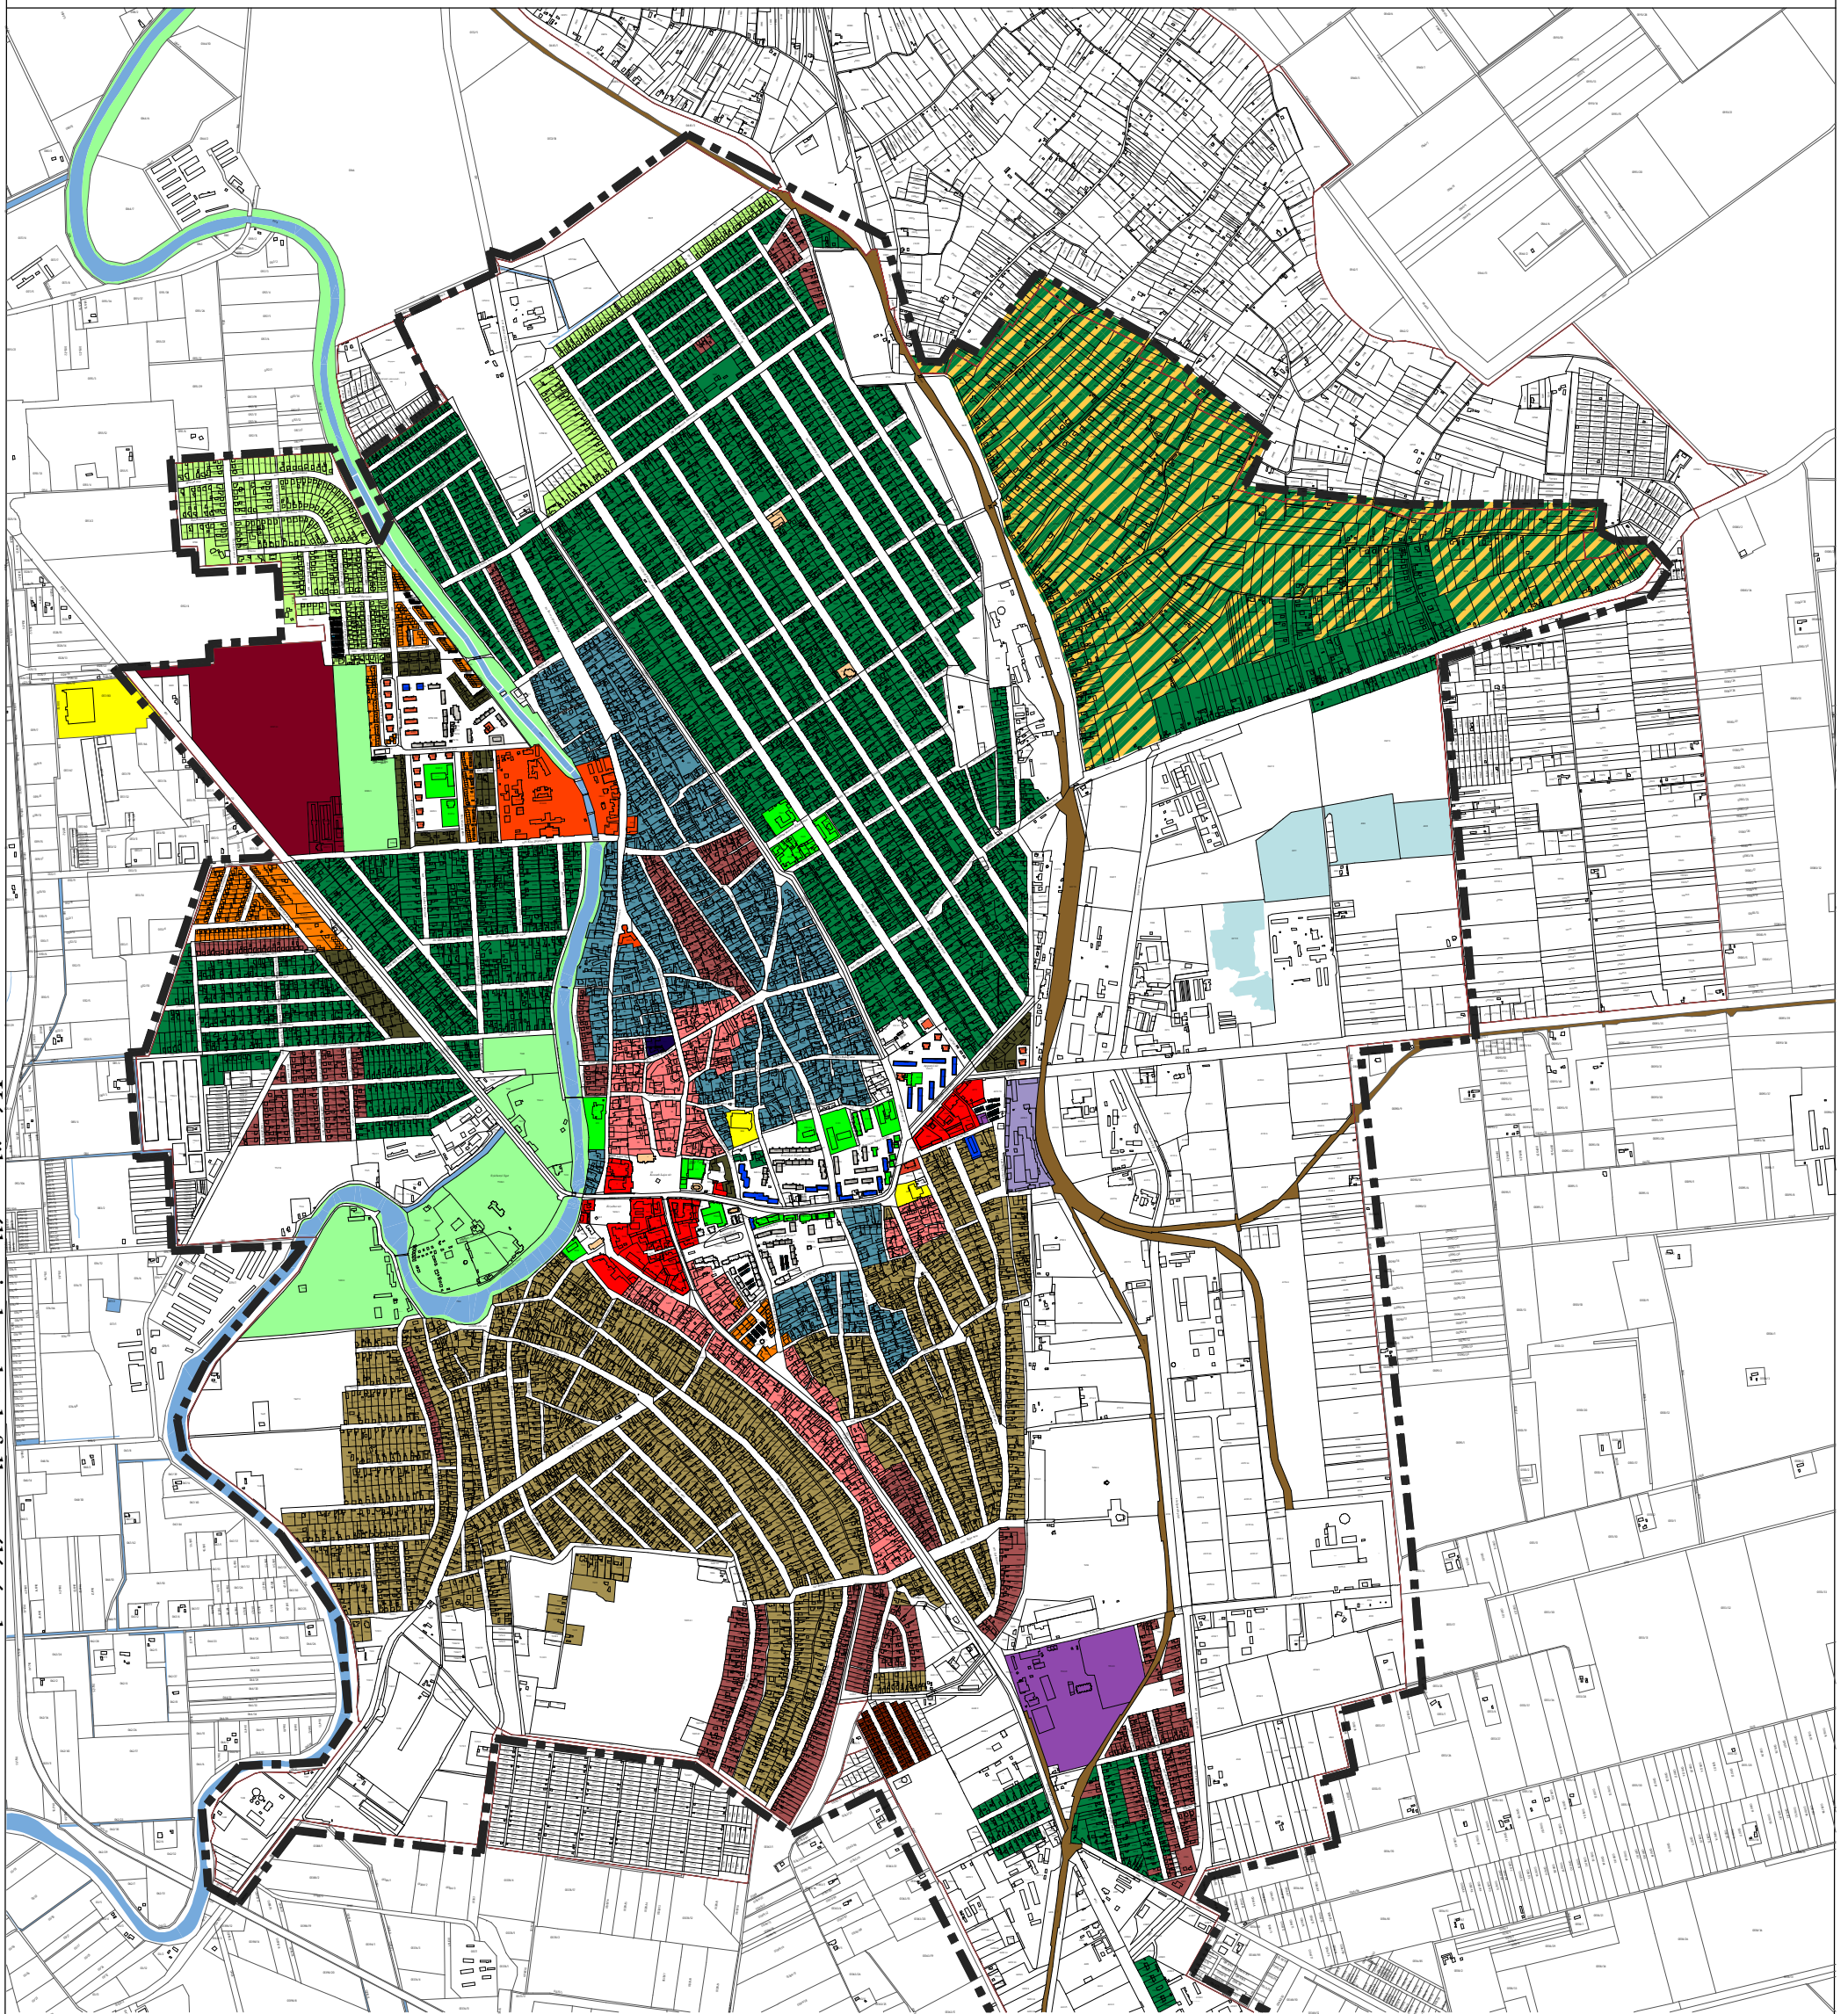

Ez a dokumentum/rajz az EUROIL Kft. tulajdona beleértve az összes szabadalmazott és szabadalmazható műszaki megoldást és/ vagy bizalmas információt és felhasználása csak a szerződés szerint megengedett, és tilos a dokumentum/rajz egészének vagy bármely részének vagy a bennük szereplő anyagoknak a másolása, vagy felhasználása az EUROIL Kft. kifejezett írásbeli engedélytől eltérő módon.  
 This document/drawing is the property of EUROIL Co. Ltd. including all patented and patentable features and/or confidential information and its use is conditioned upon user's agreement not to reproduce the document/drawing, in whole or part, nor the material described thereon, nor to use the document /drawing for any purpose other than specifically permitted in writing by EUROIL Co. Ltd.



Készült az állami alapadatok felhasználásával.



**JELMAGYARÁZAT:**

- |  |  |
|--|--|
|  Garázsok                         |  Történelmileg beépült terület                        |
|  70-es évektől épült lakóházak    |  Intézményi környezet a Megyeközpont idejében         |
|  60-as évekbeni kockaházak        |  70-es - 80-as években zártkörűen beépült polgárházak |
|  Sorházak                         |  Kenyérgyár   |
|  80-as - 90-es évekbeni lakóházak |  XX. sz.-i intézményterület                           |
|  Honvédség épületei               |  60-as évekbeni többlakásos társasház                 |
|  Zöldfelületek                    |  70-es évekbeni panel                                 |
|  |  80-as évekbeni panel                                 |
|  |  Csarnoképületek az ezredfordulón                     |

		Client/Megrendelő: <b>Szentes Város Önkormányzata</b> 6600 Szentes, Kossuth tér 6.			
Project name/Projekt név: <b>Szentes Város Településrendezési tervei és Helyi Építési Szabályzata</b>					
Project manager/ Projekt manager: Viczena Julianna		Subject/Tárgy: <b>Településszerkezeti terv</b>		Date/Dátum: 2007. május	
Head of design/ Felelős tervező: Wittek Krisztina		Name of drawing/Rajz megnevezése: <b>Karaktervizsgálat</b>		Scale/Méretarány: M=1:20 000	
Designer/Tervező: Wittek Krisztina		EUROIL Drawing No./EUROIL Rajzszám: 06006-A-1-V-09-6-0		Revisio/Revízió: 0	
Checked by/ Ellenőr: Csajka Péter					

Ez a dokumentum/rajz az EUROIL Kft. tulajdona beleértve az összes szabadalmazott és/vagy bizalmas információt és felhasználása csak a szerződés szerint megengedett, és tilos a dokumentum/rajz egésznek vagy bármely részének vagy a benne szereplő anyagoknak a másolása, vagy felhasználása az EUROIL Kft. kifejezett írásbeli engedélytől eltérő módon.

This document/drawing is the property of EUROIL Co. Ltd. including all patented and patentable features and/or confidential information and its use is conditioned upon user's agreement not to reproduce the document/drawing, in whole or part, nor the material described thereon, nor to use the document/drawing for any purpose other than as specifically permitted in writing by EUROIL Co. Ltd.

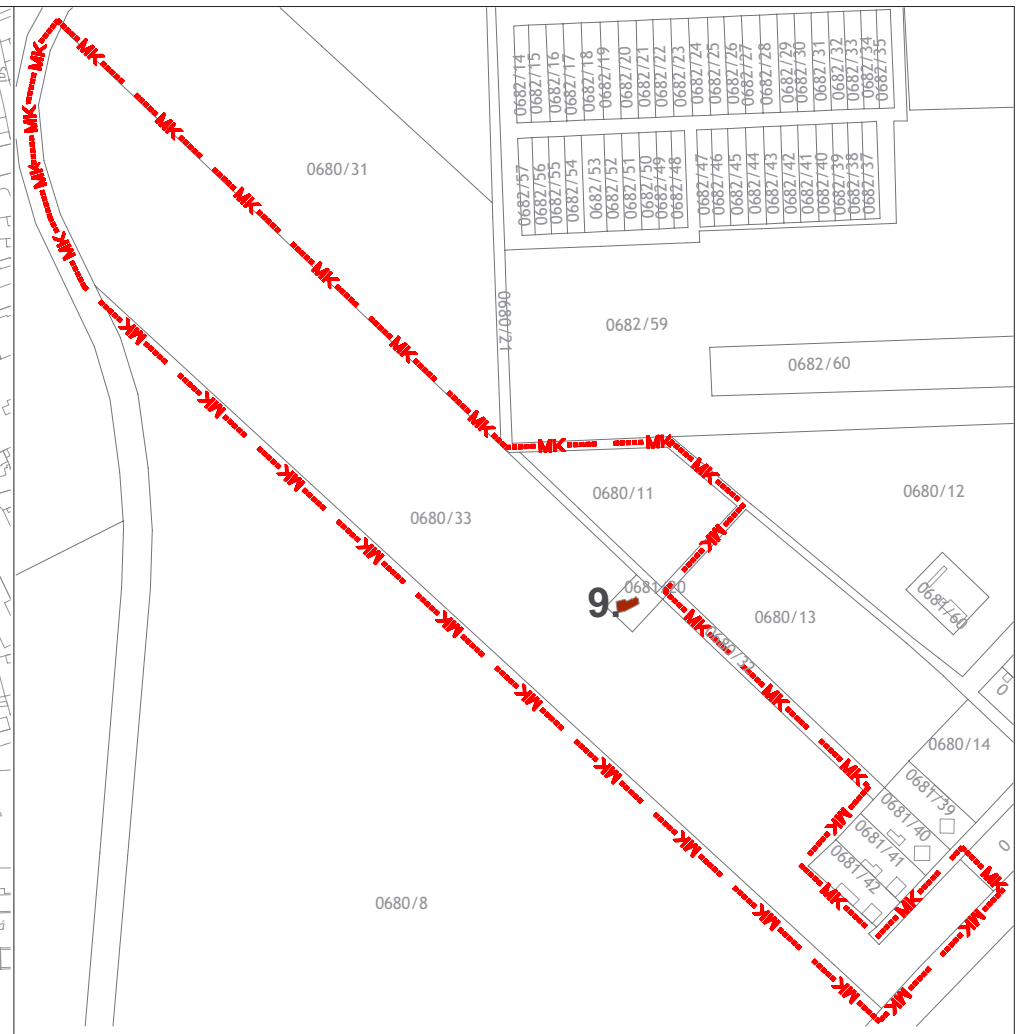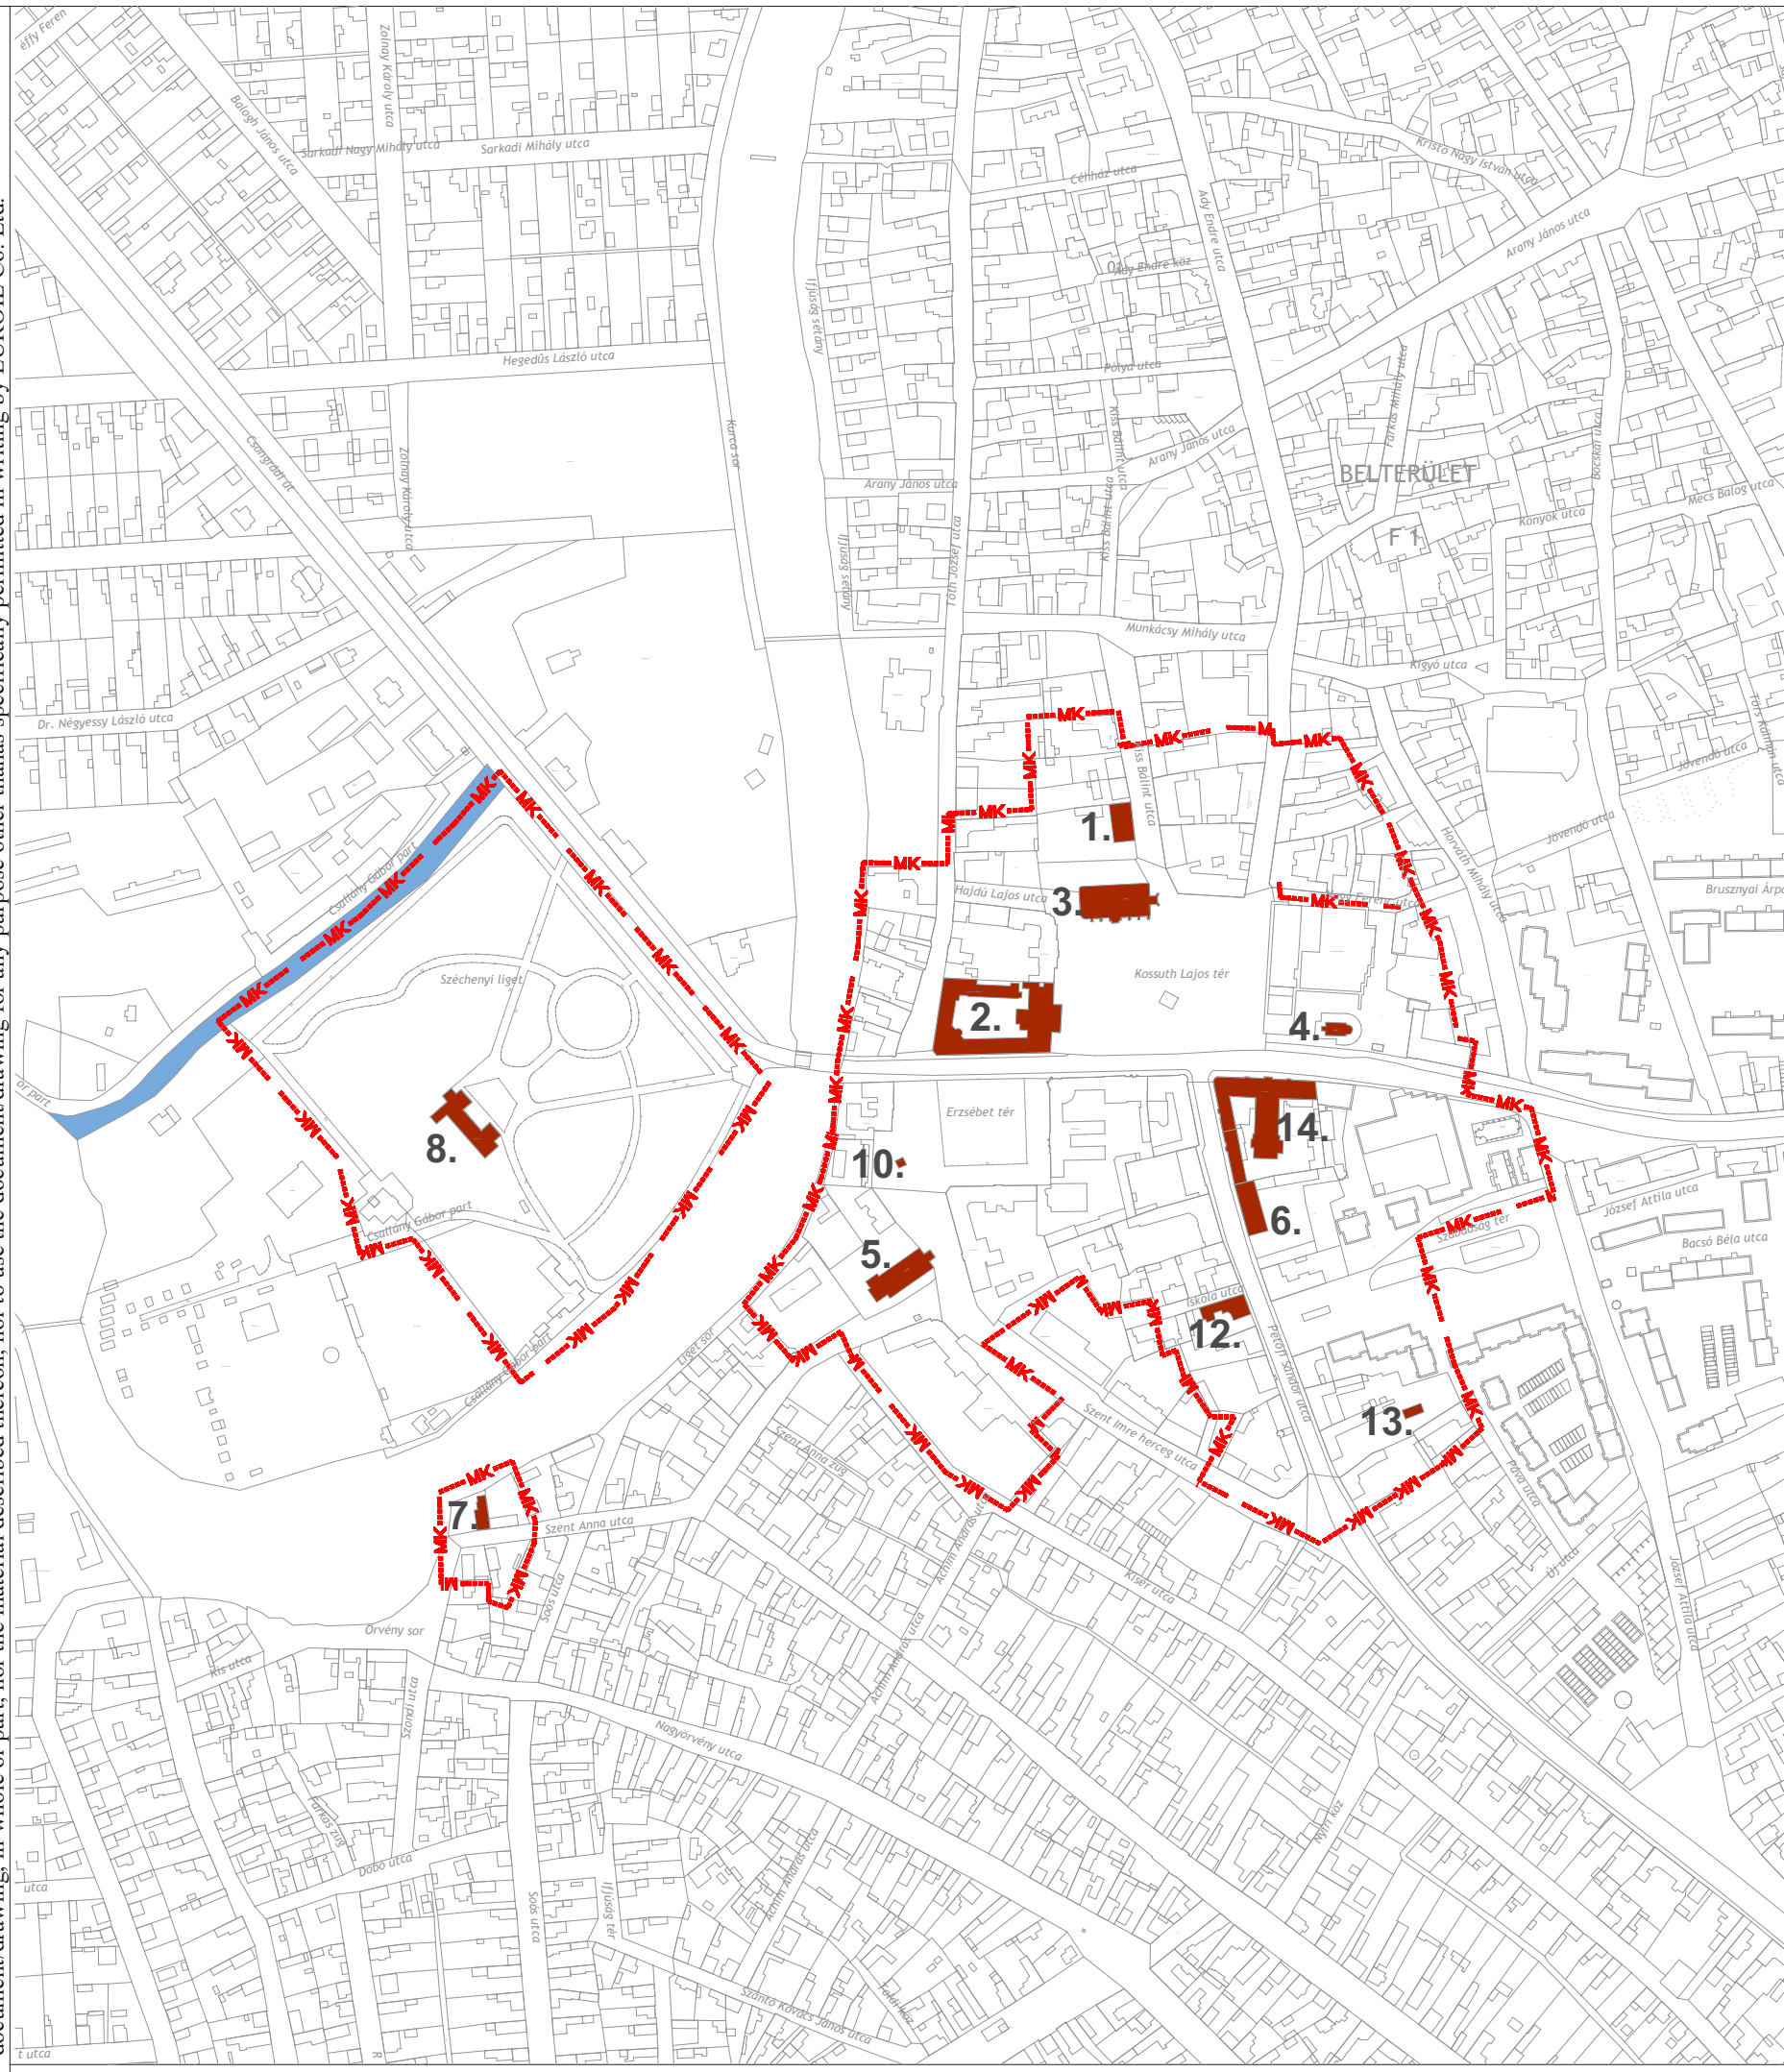


Országos védelem alatt álló Műemlékek

- |  |   |
|--|---|
| 1.-Református lelkeszlak<br>Kiss Bálint u 2. | 8.-Kosztá József múzeum<br>Széchenyi Liget    |
| 2.-Megyeháza<br>Kossuth tér 1.               | 9.-Ecseri templomrom<br>Cserebőkény Ecser     |
| 3.-Református templom<br>Kossuth tér         | 10.-Szentháromság szobor<br>Erzsébet tér      |
| 4.-Magyar Ortodox templom<br>Kossuth u 4.    | 11.- Református templom műemléki környezet    |
| 5.-Szent Anna templom<br>Erzsébet tér        | 12. -Péter Pál féle polgárház<br>Petőfi u. 9. |
| 6.-Gólyás ház<br>Petőfi u 4.                 | 13.-Kukoricagóré és jégverem<br>Páva u. 3.    |
| 7.-Kikötői csárda<br>Szt. Anna u. 17.        | 14.-Petőfi szálló<br>Petőfi u 2.              |

		Client/Megrendelő: Szentes Város Önkormányzata 6600 Szentes, Kossuth tér 6.			
Project name/Projekt név: <b>Szentes Város Településrendezési tervei és Helyi Építési Szabályzata</b>					
Project manager/ Projekt manager: <b>Viczena Julianna</b>		Subject/Tárgy: <b>Településszerkezeti terv</b>		Date/Dátum: <b>2007. június</b>	
Head of design/ Felfelős tervező: <b>Wittek Krisztina</b>		Name of drawing/Rajz megnevezése: <b>Műemlékek</b>		Scale/Méretarány: <b>M=1:5 000</b>	
Designer/Tervező: <b>Wittek Krisztina</b>		EUROIL Drawing No./EUROIL Rajkszám: <b>06006-A-1-V-22-1-4</b>		Revision/Revízió: <b>4</b>	
Checked by/ Ellenőrző: <b>Csajka Péter</b>					

Ez a dokumentum/rajz az EUROIL Kft. tulajdona beleértve az összes szabadalmazott és szabadalmazható műszaki megoldást és/vagy bizalmas információt és felhasználása csak a szerződés szerint megengedett, és tilos a dokumentum/rajz egésznek vagy bármely részének vagy a bennük szereplő anyagoknak a másolása, vagy felhasználása az EUROIL Kft. kifejezett írásbeli engedélytől eltérő módon.

This document/drawing is the property of EUROIL Co. Ltd. including all patented and patentable features and/or confidential information and its use is conditioned upon user's agreement not to reproduce the document/drawing, in whole or part, nor the material described thereon, nor to use the document/drawing for any purpose other than as specifically permitted in writing by EUROIL Co. Ltd.

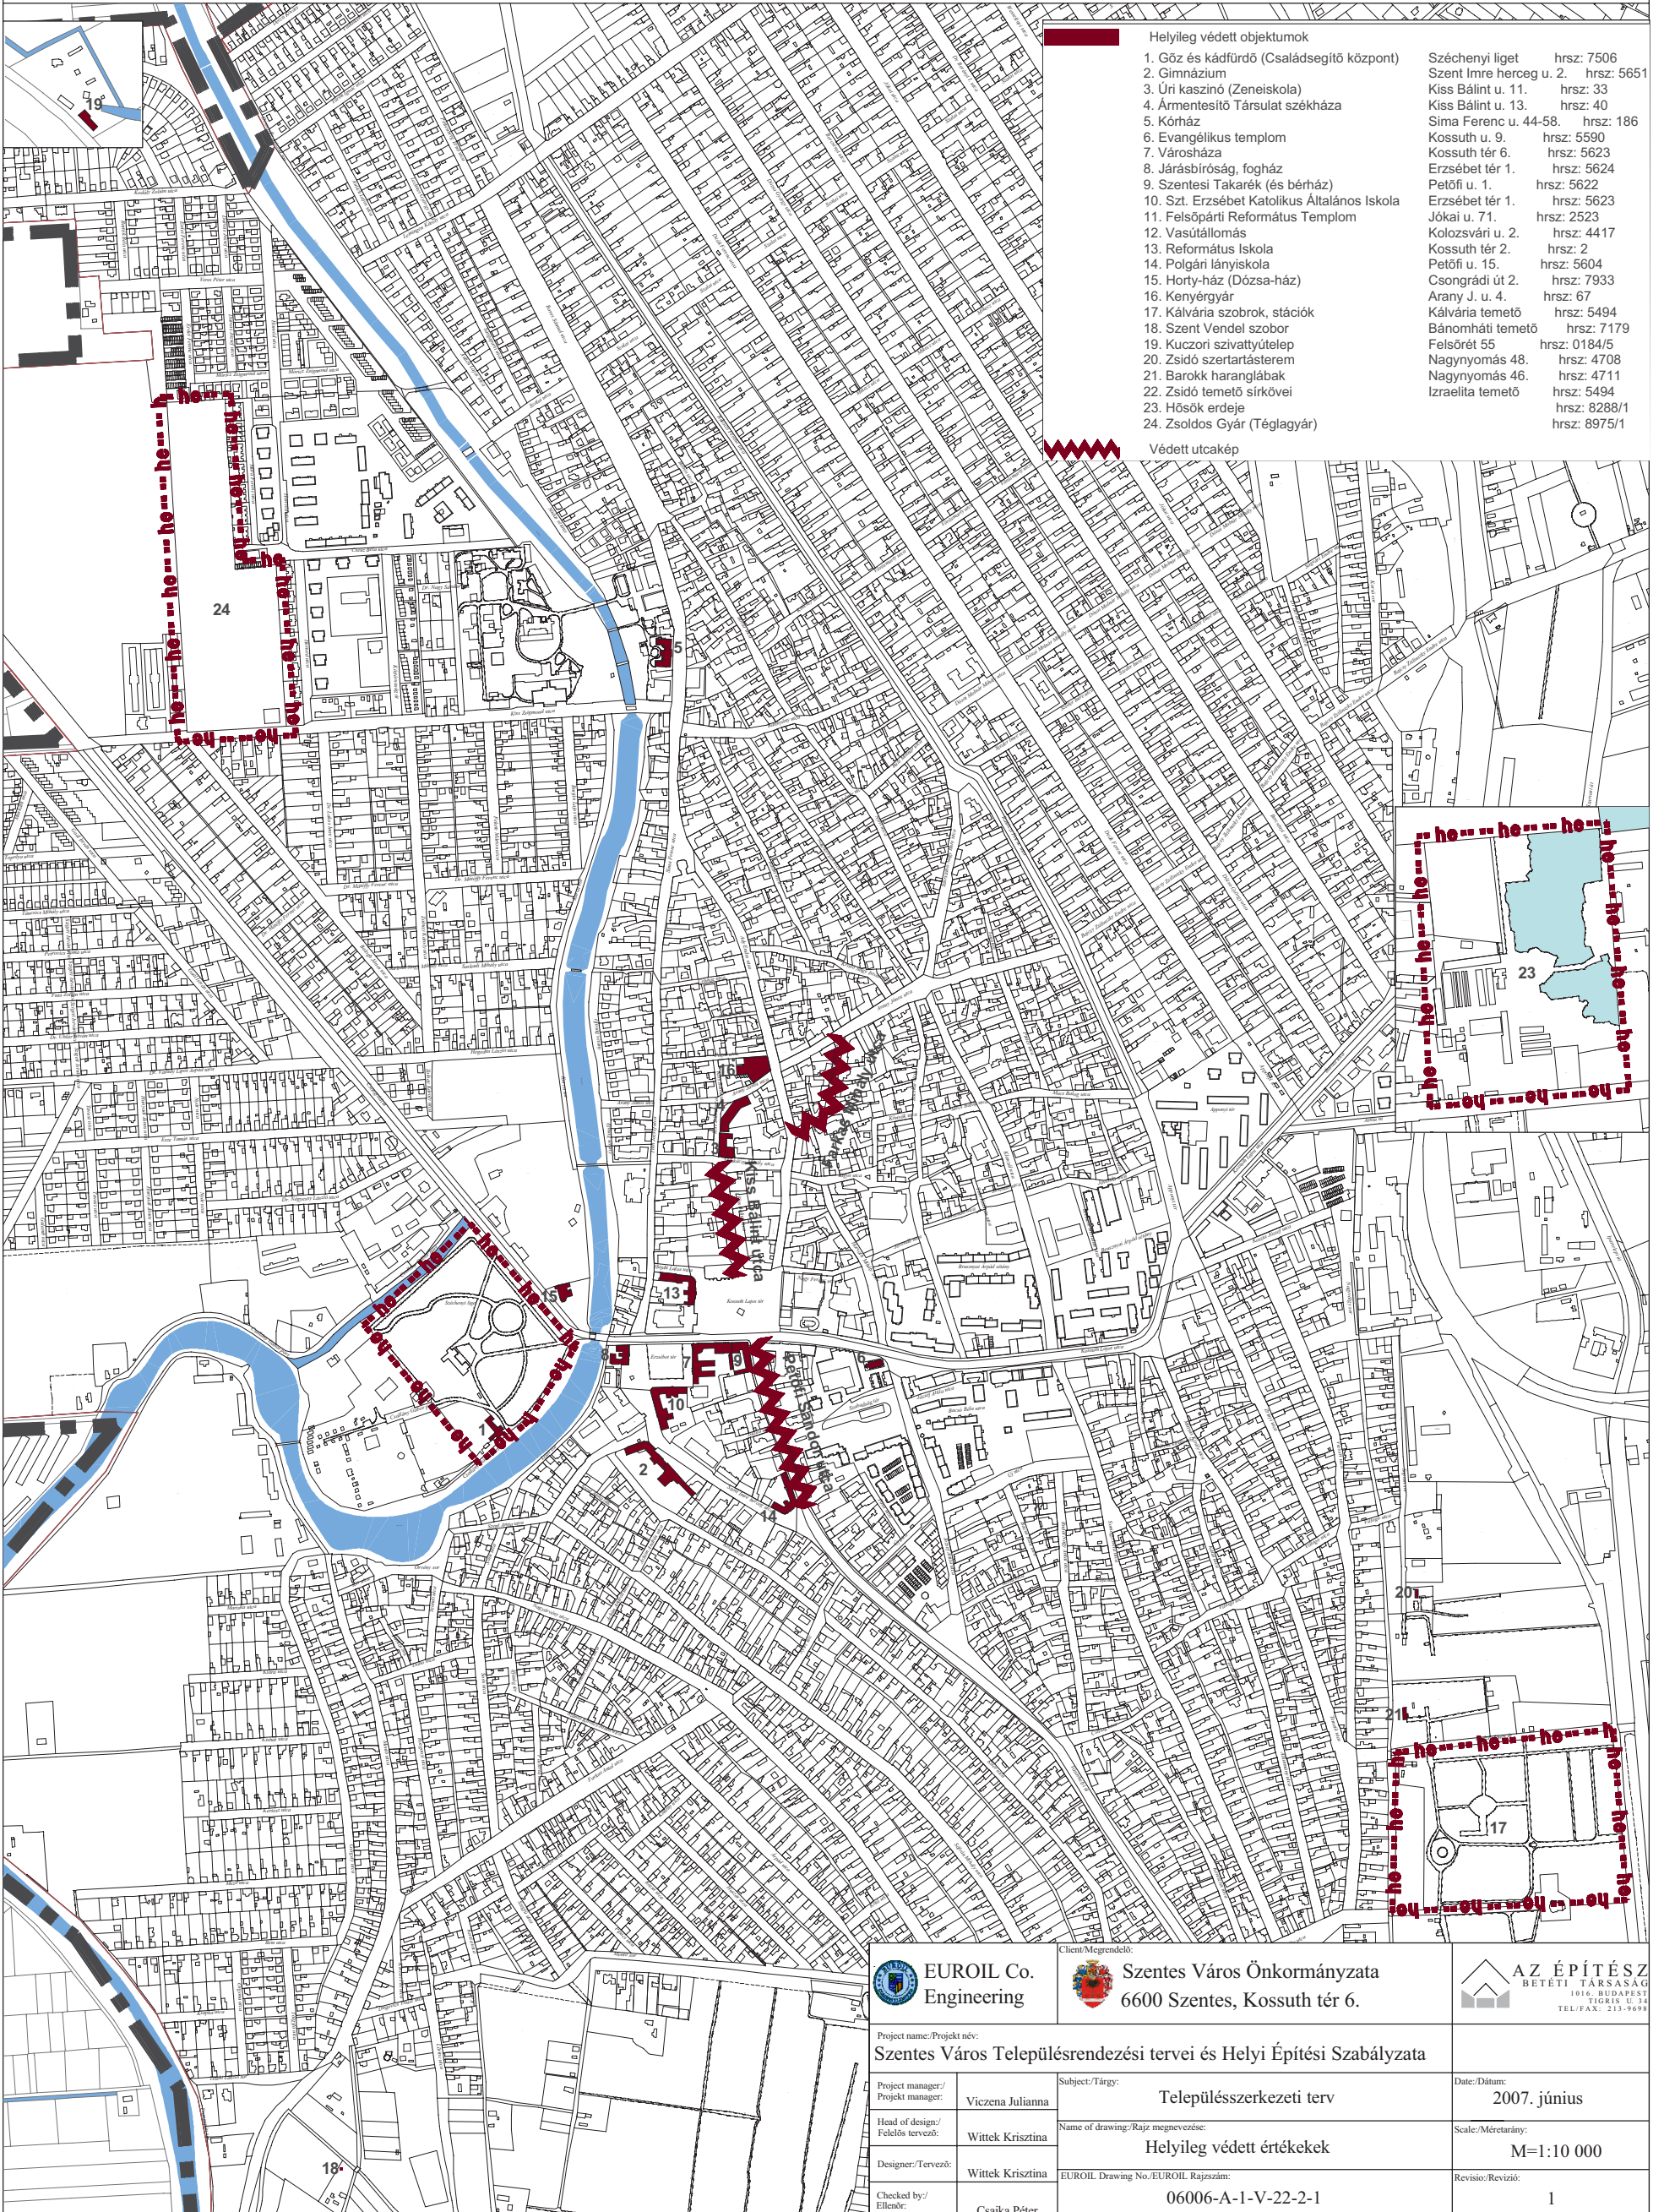

Helyileg védett objektumok	
1. Gőz és kádfürdő (Családsegítő központ)	Széchenyi liget hrsz: 7506
2. Gimnázium	Szent Imre herceg u. 2. hrsz: 5651
3. Őri kaszinó (Zeneiskola)	Kiss Bálint u. 11. hrsz: 33
4. Ármentesítő Társulat székháza	Kiss Bálint u. 13. hrsz: 40
5. Kórház	Sima Ferenc u. 44-58. hrsz: 186
6. Evangélikus templom	Kossuth u. 9. hrsz: 5590
7. Városháza	Kossuth tér 6. hrsz: 5623
8. Járásbíróház, fogház	Erzsébet tér 1. hrsz: 5624
9. Szentesi Takarékszövetkezet (és bérház)	Petőfi u. 1. hrsz: 5622
10. Szt. Erzsébet Katolikus Általános Iskola	Erzsébet tér 1. hrsz: 5623
11. Felsőpárti Református Templom	Jókai u. 71. hrsz: 2523
12. Vasútállomás	Kolozsvári u. 2. hrsz: 4417
13. Református Iskola	Kossuth tér 2. hrsz: 2
14. Polgári lányiskola	Petőfi u. 15. hrsz: 5604
15. Horty-ház (Dózsa-ház)	Csongrádi út 2. hrsz: 7933
16. Kenyérgyár	Arany J. u. 4. hrsz: 67
17. Kálvária szobrok, stációk	Kálvária temető hrsz: 5494
18. Szent Vendel szobor	Bánomhátai temető hrsz: 7179
19. Kuczori szivattyútelep	Felsőréti 65 hrsz: 0184/5
20. Zsidó szertartástér	Nagynyomás 48. hrsz: 4708
21. Barokk haranglábak	Nagynyomás 46. hrsz: 4711
22. Zsidó temető sírkövei	Izraelita temető hrsz: 5494
23. Hősök erdeje	hrs: 8288/1
24. Zsoldos Gyár (Téglagár)	hrs: 8975/1


Védett utcakép




		Client/Megrendelő: <b>Szentes Város Önkormányzata</b> 6600 Szentes, Kossuth tér 6.			
Project name/Projekt név: <b>Szentes Város Településrendezési tervei és Helyi Építési Szabályzata</b>					
Project manager/Projekt manager: <b>Viczena Julianna</b>		Subject/Tárgy: <b>Településszerkezeti terv</b>		Date/Dátum: <b>2007. június</b>	
Head of design/Felelős tervező: <b>Wittek Krisztina</b>		Name of drawing/Rajz megnevezése: <b>Helyileg védett értékek</b>		Scale/Méretarány: <b>M=1:10 000</b>	
Designer/Tervező: <b>Wittek Krisztina</b>		EUROIL Drawing No./EUROIL Rajzszám: <b>06006-A-1-V-22-2-1</b>		Revisio/Revizió: <b>1</b>	
Checked by/Ellenőrző: <b>Csajka Péter</b>					

Készült az állami alapadatok felhasználásával.


Ez a dokumentum/rajz az EUROIL Kft. tulajdona beleértve az összes szabadalmazott és/vagy bizalmas információt és felhasználása csak a szerződés szerint megengedett, és tilos a dokumentum/rajz egészének vagy bármely részének a másolása, vagy felhasználása az EUROIL Kft. kifejezett írásbeli engedélytől eltérő módon.

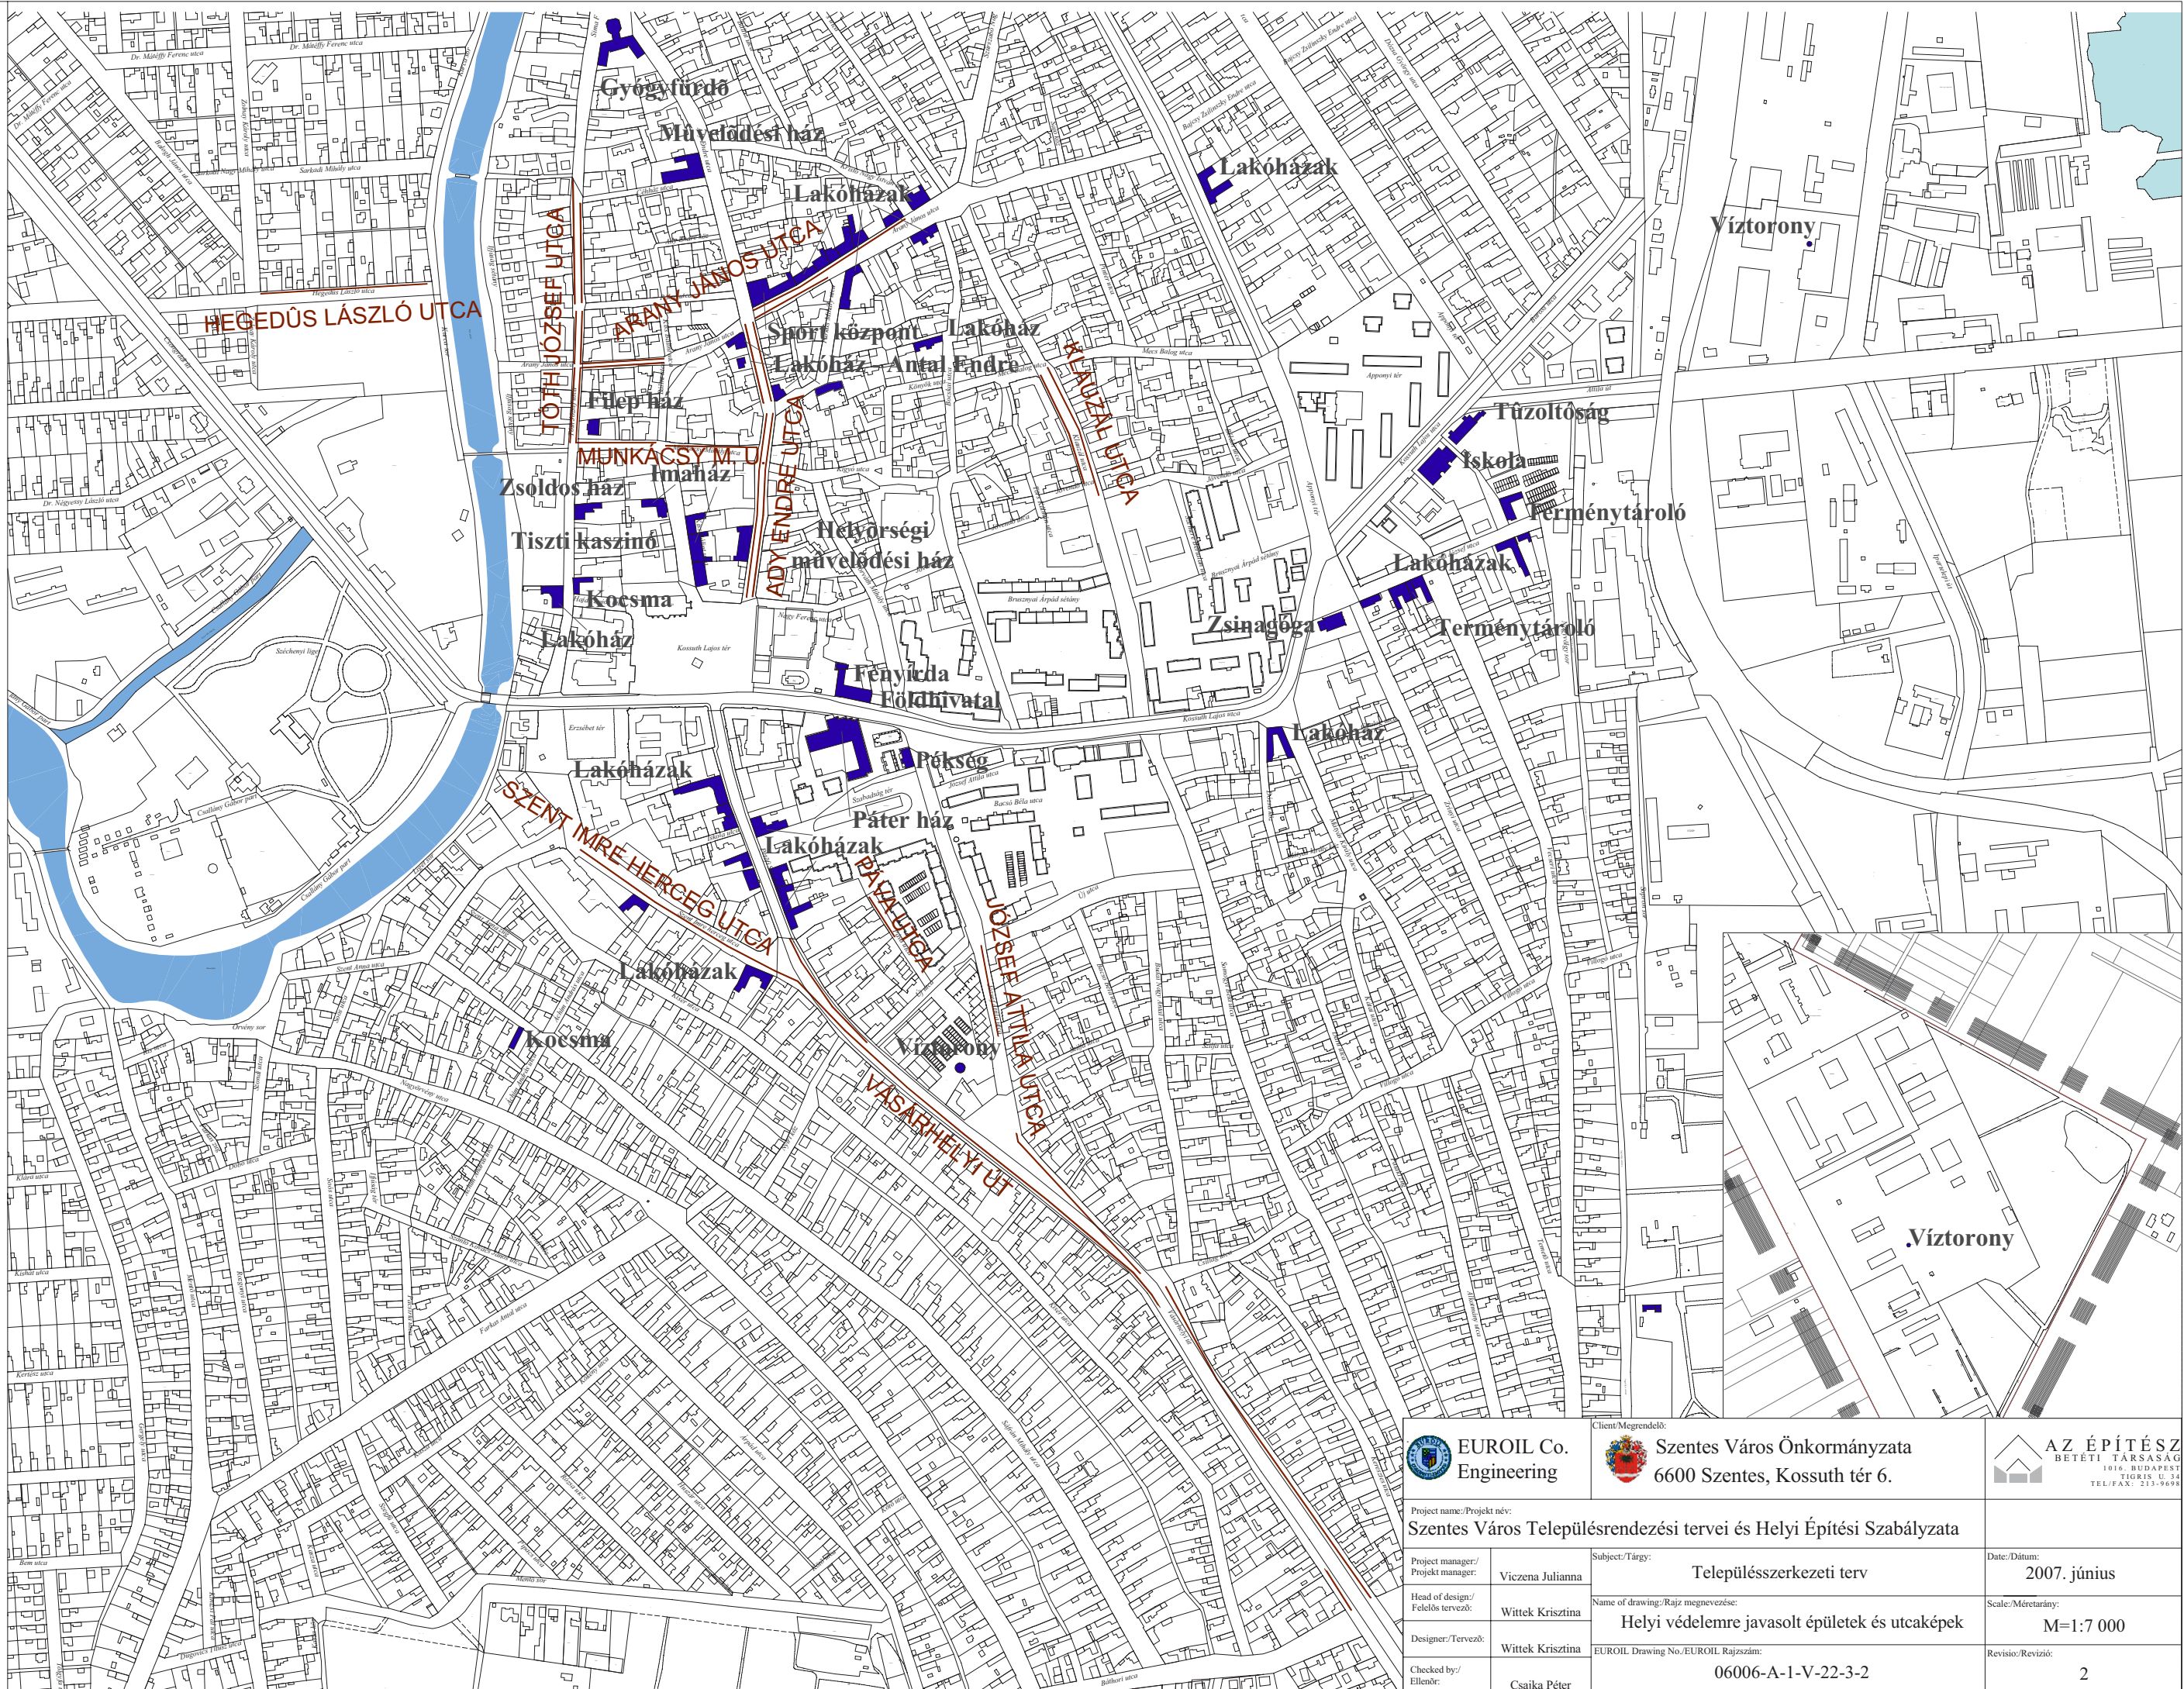This document/drawing is the property of EUROIL Co. Ltd. including all patented and confidential information and its use is conditioned upon user's agreement not to reproduce the document/drawing, in whole or part, nor the material described thereon, nor to use the material described thereon for any purpose other than as specifically permitted in writing by EUROIL Co. Ltd.



 <b>EUROIL Co. Engineering</b>		 <b>Szentes Város Önkormányzata</b> 6600 Szentes, Kossuth tér 6.		 <b>AZ ÉPÍTÉSZ BETÉTI TÁRSASÁG</b> 1016. BUDAPEST TORJÁN U. 3/A TEL./FAX: 213-9698	
Project name/Projekt név: <b>Szentes Város Településrendezési tervei és Helyi Építési Szabályzata</b>					
Project manager/Projekt menedzser: <b>Viczena Julianna</b>		Subject/Tárgy: <b>Településszerkezeti terv</b>		Date/Dátum: <b>2007. június</b>	
Head of design/Felelős tervező: <b>Wittek Krisztina</b>		Name of drawing/Rajz megnevezése: <b>Helyi védelemre javasolt épületek és utcaképek</b>		Scale/Méretarány: <b>M=1:7 000</b>	
Designer/Tervező: <b>Wittek Krisztina</b>		EUROIL Drawing No./EUROIL Rajzszám: <b>06006-A-1-V-22-3-2</b>		Revision/Revízió: <b>2</b>	
Checked by/Ellenőr: <b>Csaika Péter</b>					



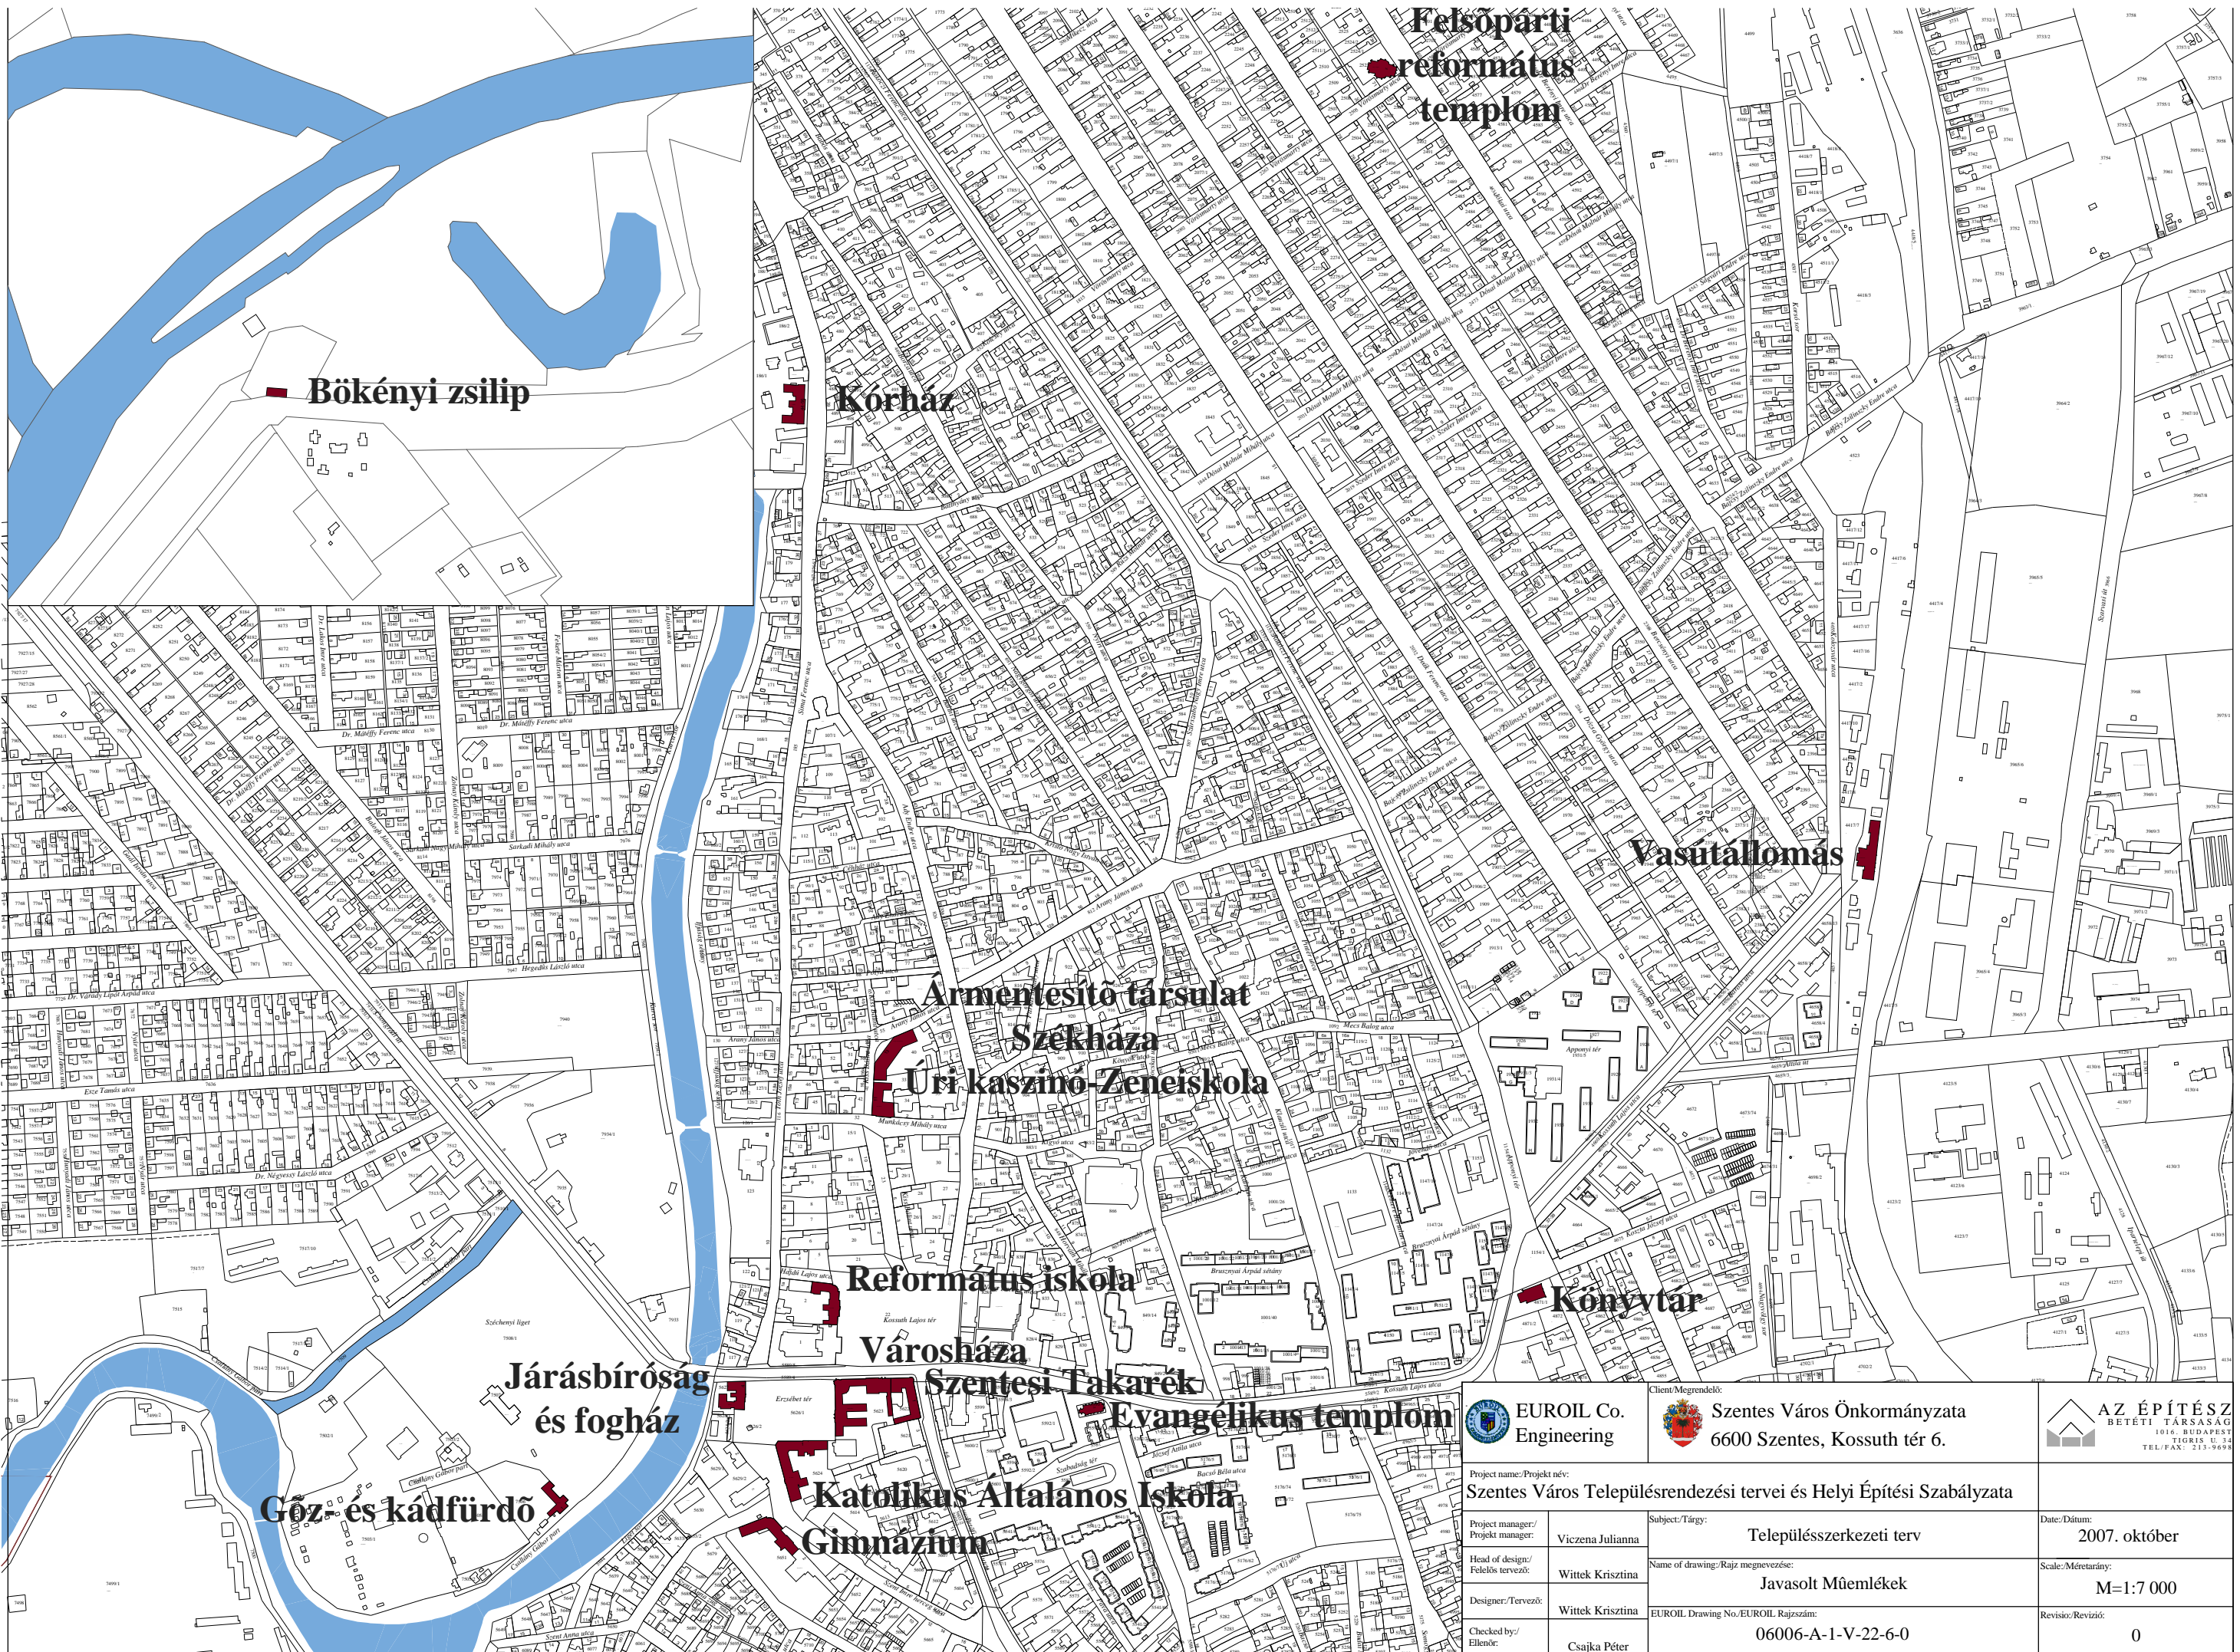

Client/Megrendelő:  
**Szentes Város Önkormányzata**  
 6600 Szentes, Kossuth tér 6.



Project name/Projekt név: <b>Szentes Város Településrendezési tervei és Helyi Építési Szabályzata</b>		Date/Dátum: <b>2007. október</b>	
Project manager/ Projekt menedzser: <b>Viczena Julianna</b>	Subject/Tárgy: <b>Településszerkezeti terv</b>		Scale/Méretarány: <b>M=1:7 000</b>
Head of design/ Felelős tervező: <b>Wittek Krisztina</b>	Name of drawing/Rajz megnevezése: <b>Javasolt Műemlékek</b>		Reviso/Revízió: <b>0</b>
Designer/Tervező: <b>Wittek Krisztina</b>	EUROIL Drawing No./EUROIL Rajzszám: <b>06006-A-1-V-22-6-0</b>		
Checked by/ Ellenőr: <b>Csajka Péter</b>			