

Szentes Város Polgármesterétől  
6600 Szentes, Kossuth tér 6.

12

Témafelelős: Rakk László és Tari Róbert  
Ikt. szám: SZ/881/2019

**Tárgy:** Pályázat benyújtása a Pusztai László Sporttelepen fedett sportpálya létesítésére  
**Melléklet:** Tanulmányterv

**Szentes Város Önkormányzata**  
**Képviselő-testülete**

**Szentes**

Tisztelt Képviselő-testület!

Kormányrendelet felhatalmazása alapján a Társasági adókedvezmény sporttámogatási rendszere lehetőséget biztosít magasabb plusz források bevonására a látvány-csapatsportágaknál, köztük a labdarúgásban is. A támogatás célja, hogy minél több amatőr futballista, minél jobb körülmények között játszhassa a világ legnépszerűbb játékát. A Magyar Labdarúgó Szövetség tervei szerint a támogatások hatására egyre többen kezdenek el futballozni, ami hosszú távon a labdarúgás sikeresebbé válásához vezethet.

TAO-programnak köszönhetően a korábbi években elkészülhetett a Szentes Város Önkormányzata tulajdonában lévő Pusztai László Sporttelepen (Szentes, Csongrádi út 2. szám; hrsz: 7934/4) a Labdarúgó Klubház.

A fejlesztés sikere újabb lendületet adott a Szentesen egyébként is népszerű sportágnak, így előtérbe került egy régóta várt másik fejlesztés, a fedett sportpálya létesítése, mivel az ősztől-tavaszig tartó időszakban minden korosztály számára korlátozott az edzési lehetőség, pályahasználat.

A Szentesi Kinizsi Szabadidő és Torna Egylet, a város egyik legnagyobb számú utánpótlás sportolót nevelő szervezete, elkészítetett egy tanulmányt a tavaly átadott klubház melletti területen felépítendő csarnoképületre. A tervezett fejlesztés helyszíne a Pusztai László Sporttelep, melynek üzemeltetője Szentes Város Önkormányzatának Sportközpontja, ami az Önkormányzat által alapított költségvetési szerv. Az új épület kapcsolódna a klubházhoz, fedett-zárt kialakításával megoldaná az időjárástól független pályahasználatot. Az egyterű csarnoképületben helyet kap egy szabványos futsal/kézilabda pálya (22×44 méter) egyoldali lelátóval, mely edzések, bajnokságok, és egyéb sportolási tevékenységek számára biztosítana helyet.

A tervezett beruházás becsült költsége bruttó 250 mFt. Ennek megoszlása 70% pályázati támogatás, 30% önerő.

A fejlesztéshez szükséges ingatlanterülettel az önkormányzat rendelkezik, mivel a tavalyi évben az aszfaltpálya melletti területet a város megvásárolta. Az épület elhelyezéséhez szükséges az érintett ingatlanok (7934/4 és 7936/2) összevonása.

A fejlesztés közel 5000 embert érint, beleértve az iskolák diákjait, sportolókat és egyéb mozgásra vágyókat. Ez a szám, városunk lakosságát tekintve nem elhanyagolandó. A Sporttelepet több általános- és középiskola, valamint sportegyesület is rendszeresen használja, óvodások és családok is gyakran látogatják. A használók közös igénye a helyszín infrastruktúrájának további fejlesztése.

A leírtak alapján kérem a tisztelt Képviselő-testületet, hogy az előterjesztést megtárgyalni és a határozati javaslatot elfogadni szíveskedjen.

...../2019. (IV.25.)

**Tárgy: Pályázat benyújtása a Pusztai László Sporttelepen fedett sportpálya létesítésére**

### HATÁROZATI JAVASLAT

Szentes Város Önkormányzata Képviselő-testülete megtárgyalta a „Pályázat benyújtása a Pusztai László Sporttelepen fedett sportpálya létesítésére” vonatkozó előterjesztést:

1. Szentes Város Önkormányzata Képviselő-testülete egyetért azzal, hogy Szentesi Kinizsi Szabadidő és Torna Egylet pályázatot nyújtson be a Pusztai László Sporttelepen fedett sportpálya létesítésére vonatkozóan.
2. Szentes Város Önkormányzata Képviselő-testülete hozzájárul ahhoz, hogy nyertes pályázat esetén a Szentesi Kinizsi Szabadidő és Torna Egylet a 7934/4 hrsz-ú ingatlanon (sporttelep) a Labdarúgó Klubház mögötti aszfaltos területen fedett sportpályát létesítsen.
3. A Képviselő-testület felkéri a Szentesi Közös Önkormányzati Hivatal Műszaki Irodáját, hogy a fejlesztéshez kapcsolódóan a 7934/4 és 7936/2 helyrajzi számú ingatlanok kerüljenek összevonásra.

Felelős: Szentesi Közös Önkormányzati Hivatal Műszaki Irodája

Határidő: folyamatos

A határozatról értesítést kapnak:

Szentes Város Polgármestere

Szentes Város Alpolgármestere

Szentesi Közös Önkormányzati Hivatal Jegyzője

Szentesi Közös Önkormányzati Hivatal Műszaki Iroda vezetője



Szentes, 2019. április 16.

Szirbik Imre  
polgármester





7936/2

JJ SPORTCSARNOK

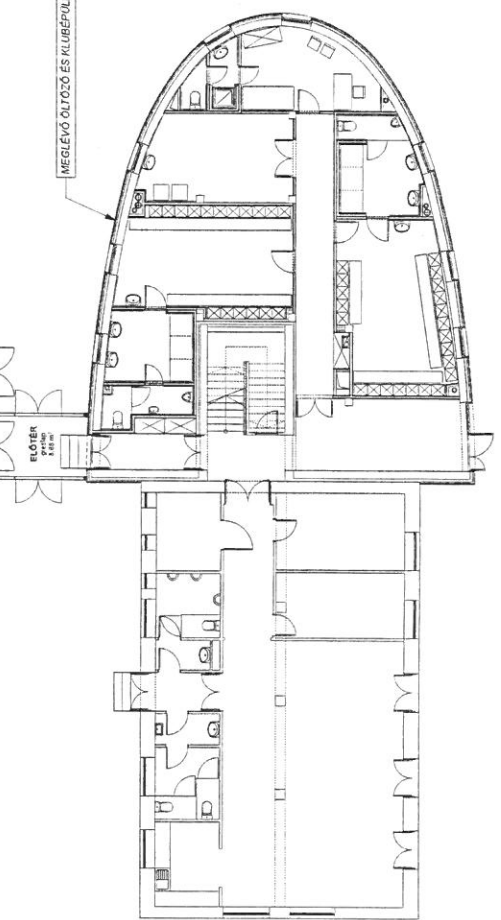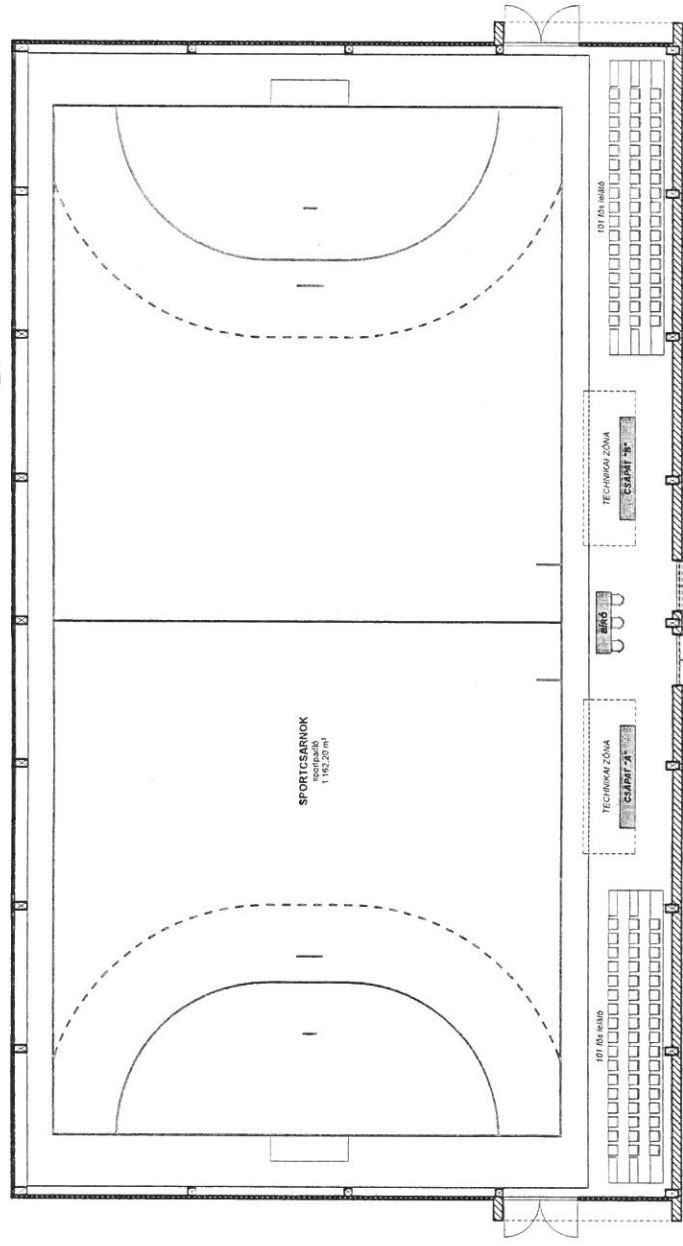

7934/4

7936/1

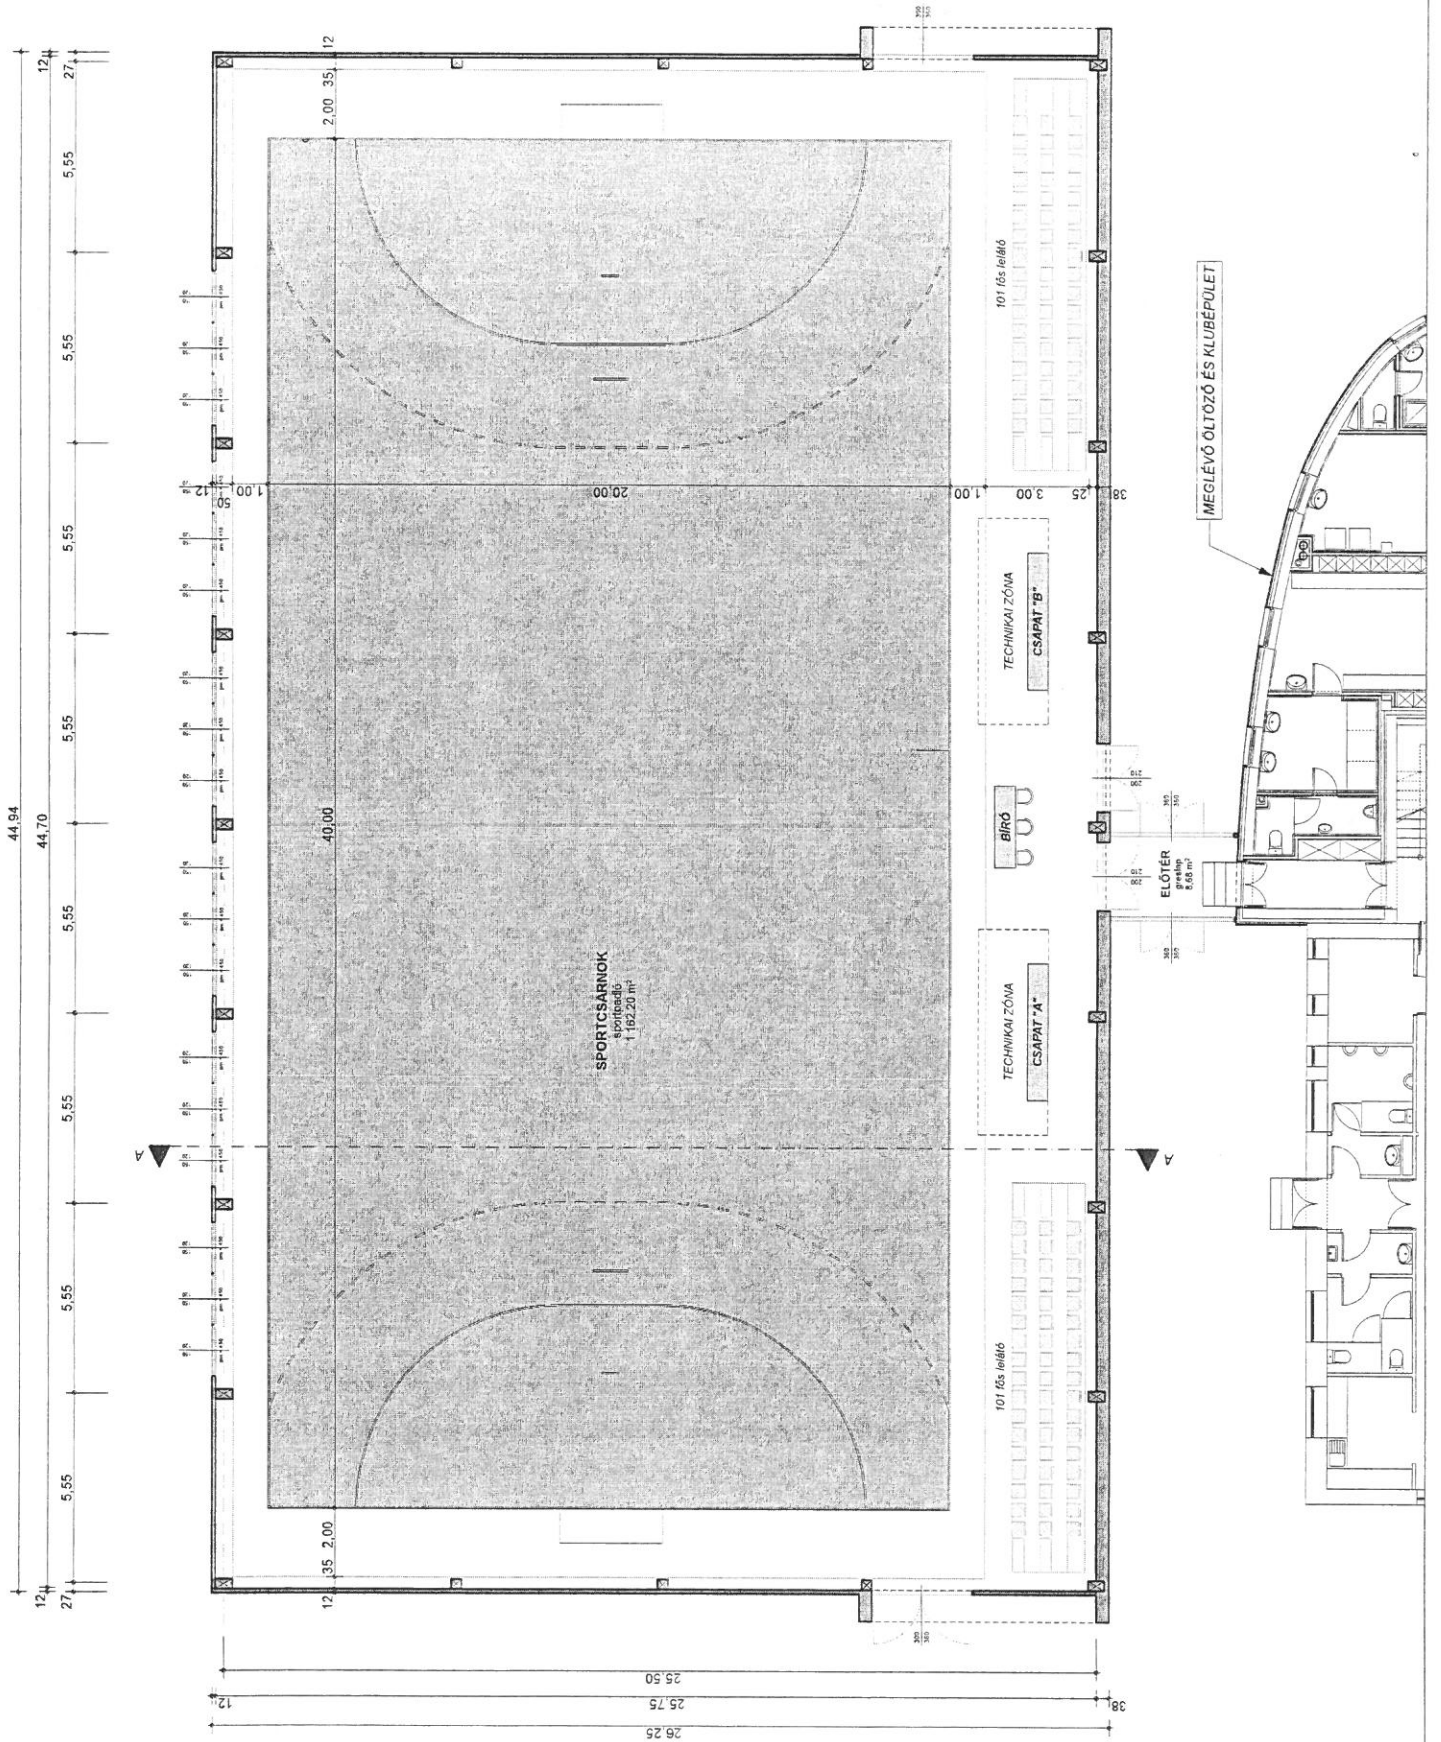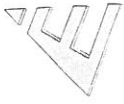

MÉGRENDÉLŐ




### SPORTCSARNOK LÉTESÍTÉSE

Hsz: 7934/4

Érvénytelen

VÁZLATI TERV

Érvénytelen

ALAPRAJZ

Rajz méretaránya



1:150

Építési engedély (É)



Dátum

2019.04.

**E-2**

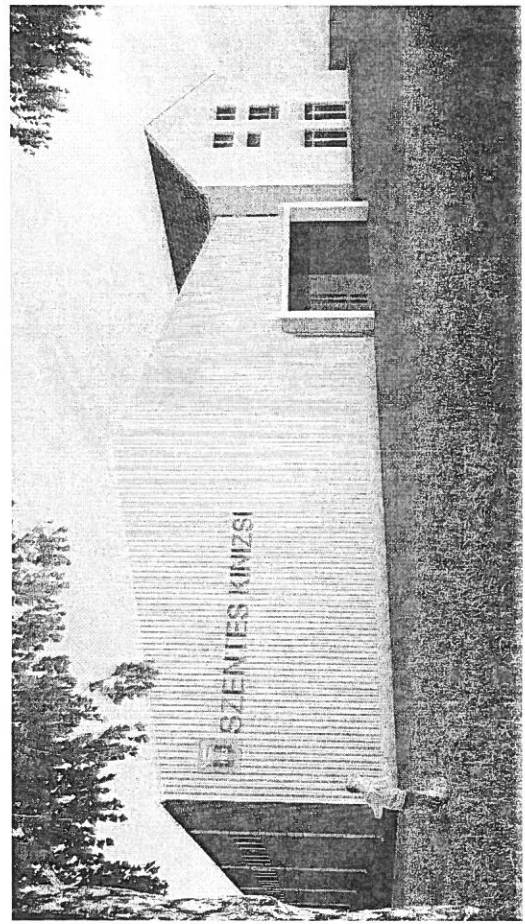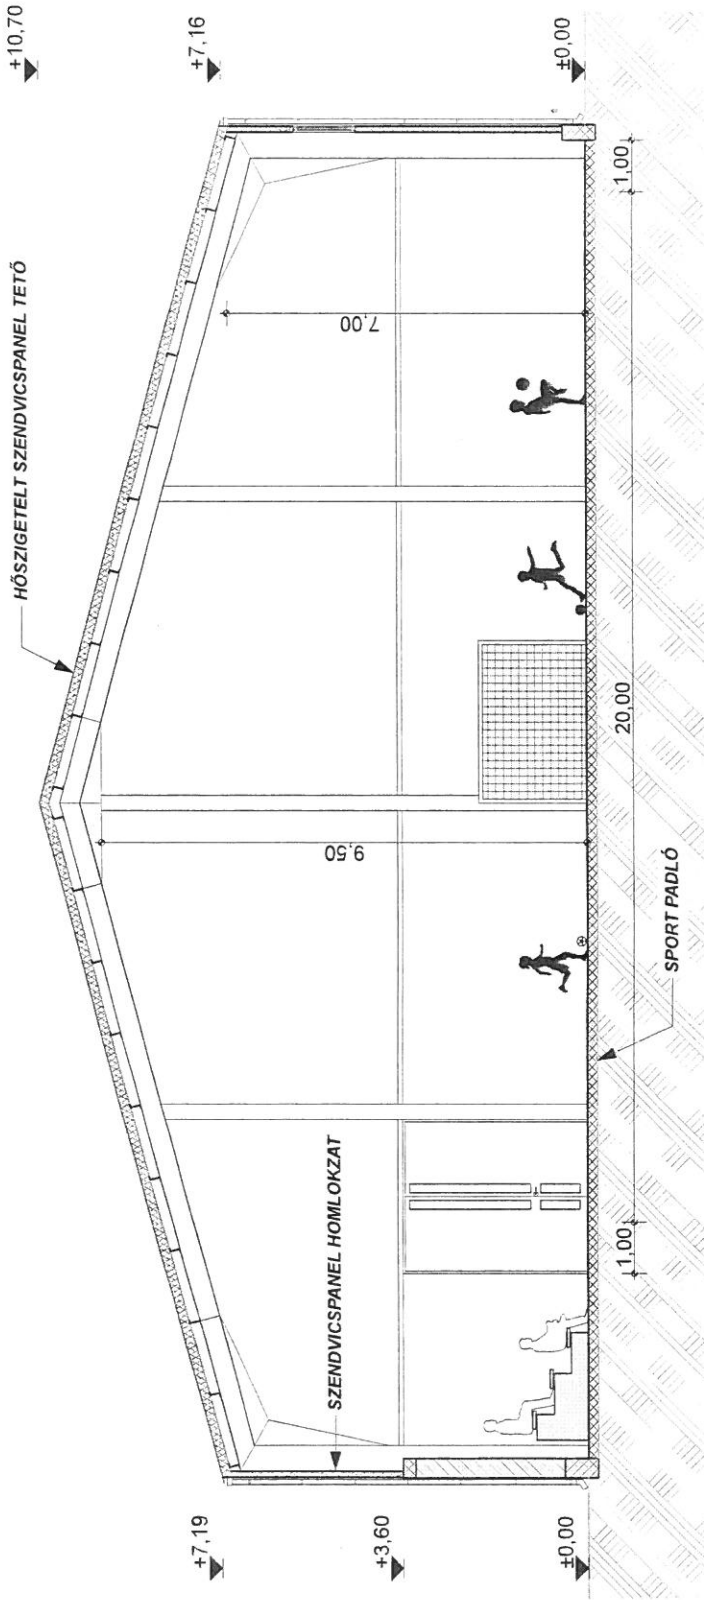


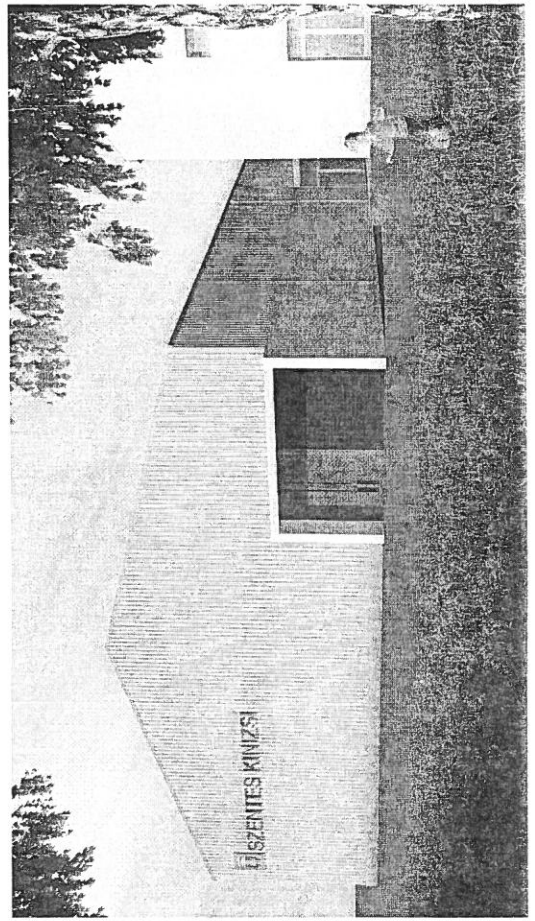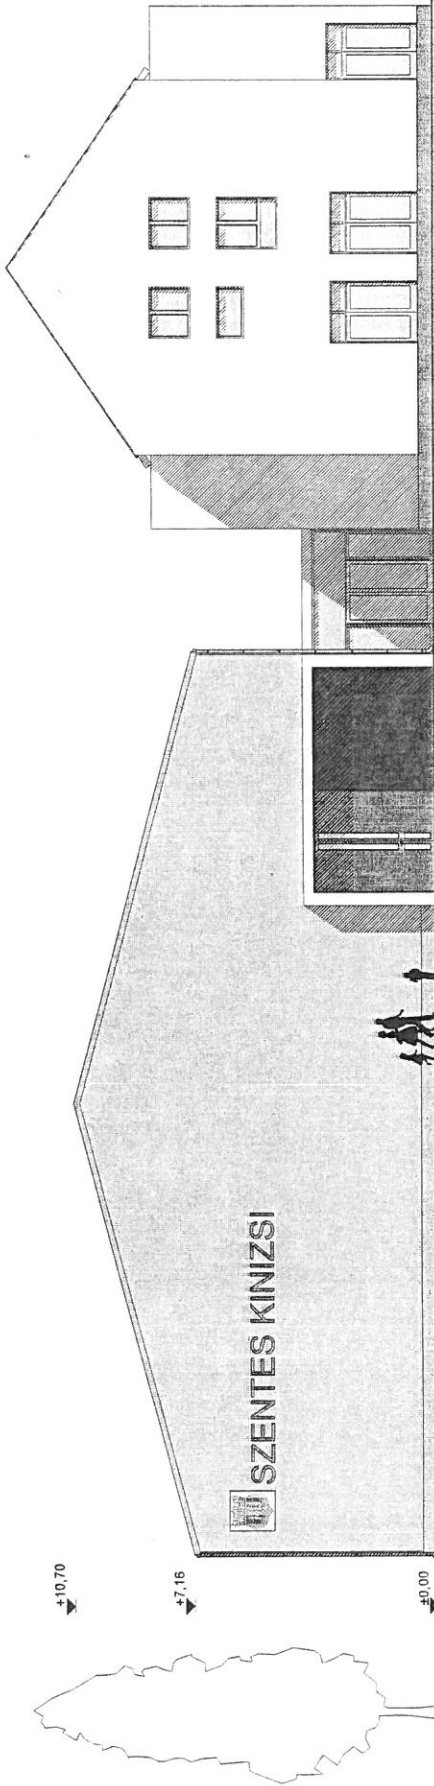

MEGRENDELŐ




SPORTCSARNOK  
LÉTESÍTÉSE


VÁZLATTERV


HOMLOKZAT

1:150

1/11

2019.04.

**E-4**