

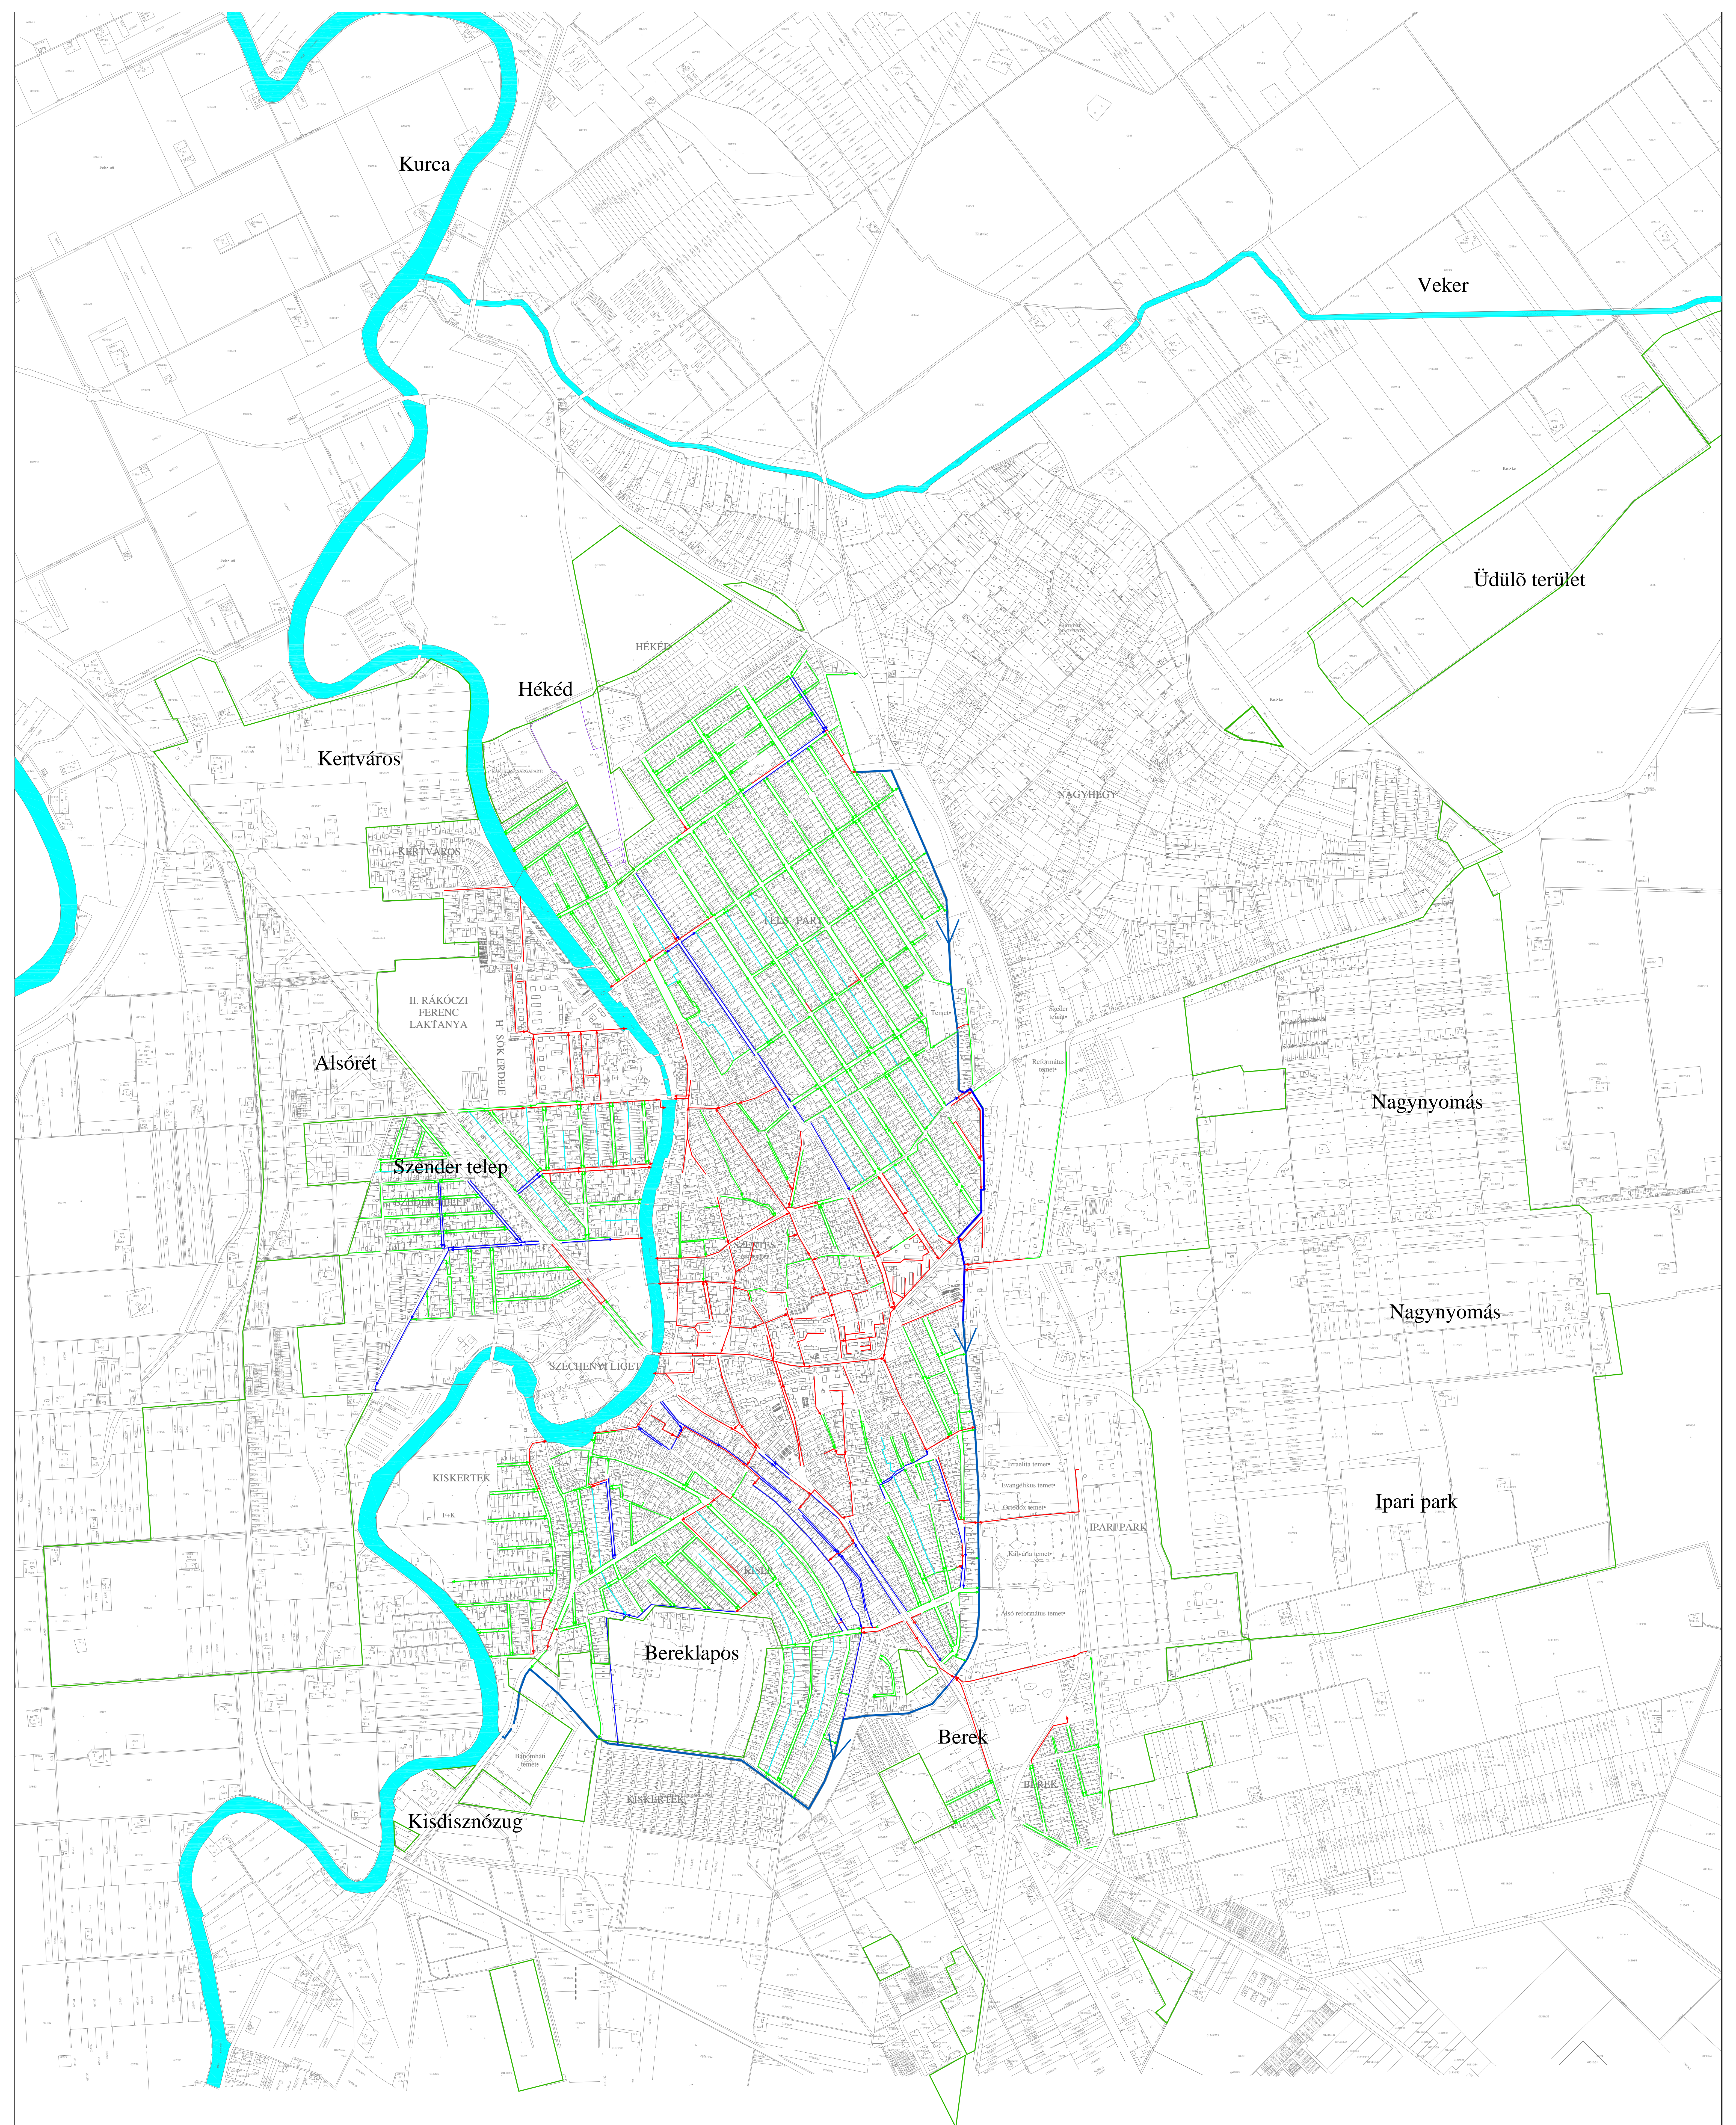
-  Meglévő vízvezeték
-  Meglévő fővezeték
-  Fejlesztési terület

<p>EUROIL Co. Engineering</p>	<p>Szentes Város Önkormányzata 6600 Szentes, Kossuth tér 6.</p>	<p>AZ ÉPÍTÉSZ BETÉTI TÁRSASÁG 1016. BUDAPEST TIGRIS U. 34 TEL/FAX: 213-9698</p>
<p>Project name:/Projekt név: Szentes Város Településrendezési tervei és Helyi Építési Szabályzata</p>		<p>DIMA Mémóri Iroda Kft. 1146 Budapest, Cházár A. u. 19.</p>
<p>Project manager/ Projekt manager:</p>	<p>Subject:/Tárgy: Településszerkezeti terv</p>	<p>Date:/Dátum: 2007.01.31</p>
<p>Head of design/ Felelős tervező:</p>	<p>Name of drawing:/Rajz megnevezése: Vízellátás javaslat</p>	<p>Scale:/Méretarány: M=1:20 000</p>
<p>Designer:/Tervező:</p>	<p>EUROIL Drawing No./EUROIL Rajzszám: 06006-A-1-I-19-1-0</p>	<p>Revisio:/Revízió: 0</p>
<p>Checked by/ Ellenőrző:</p>	<p>Csajka Péter</p>	


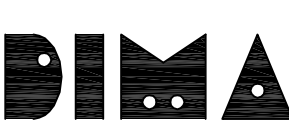


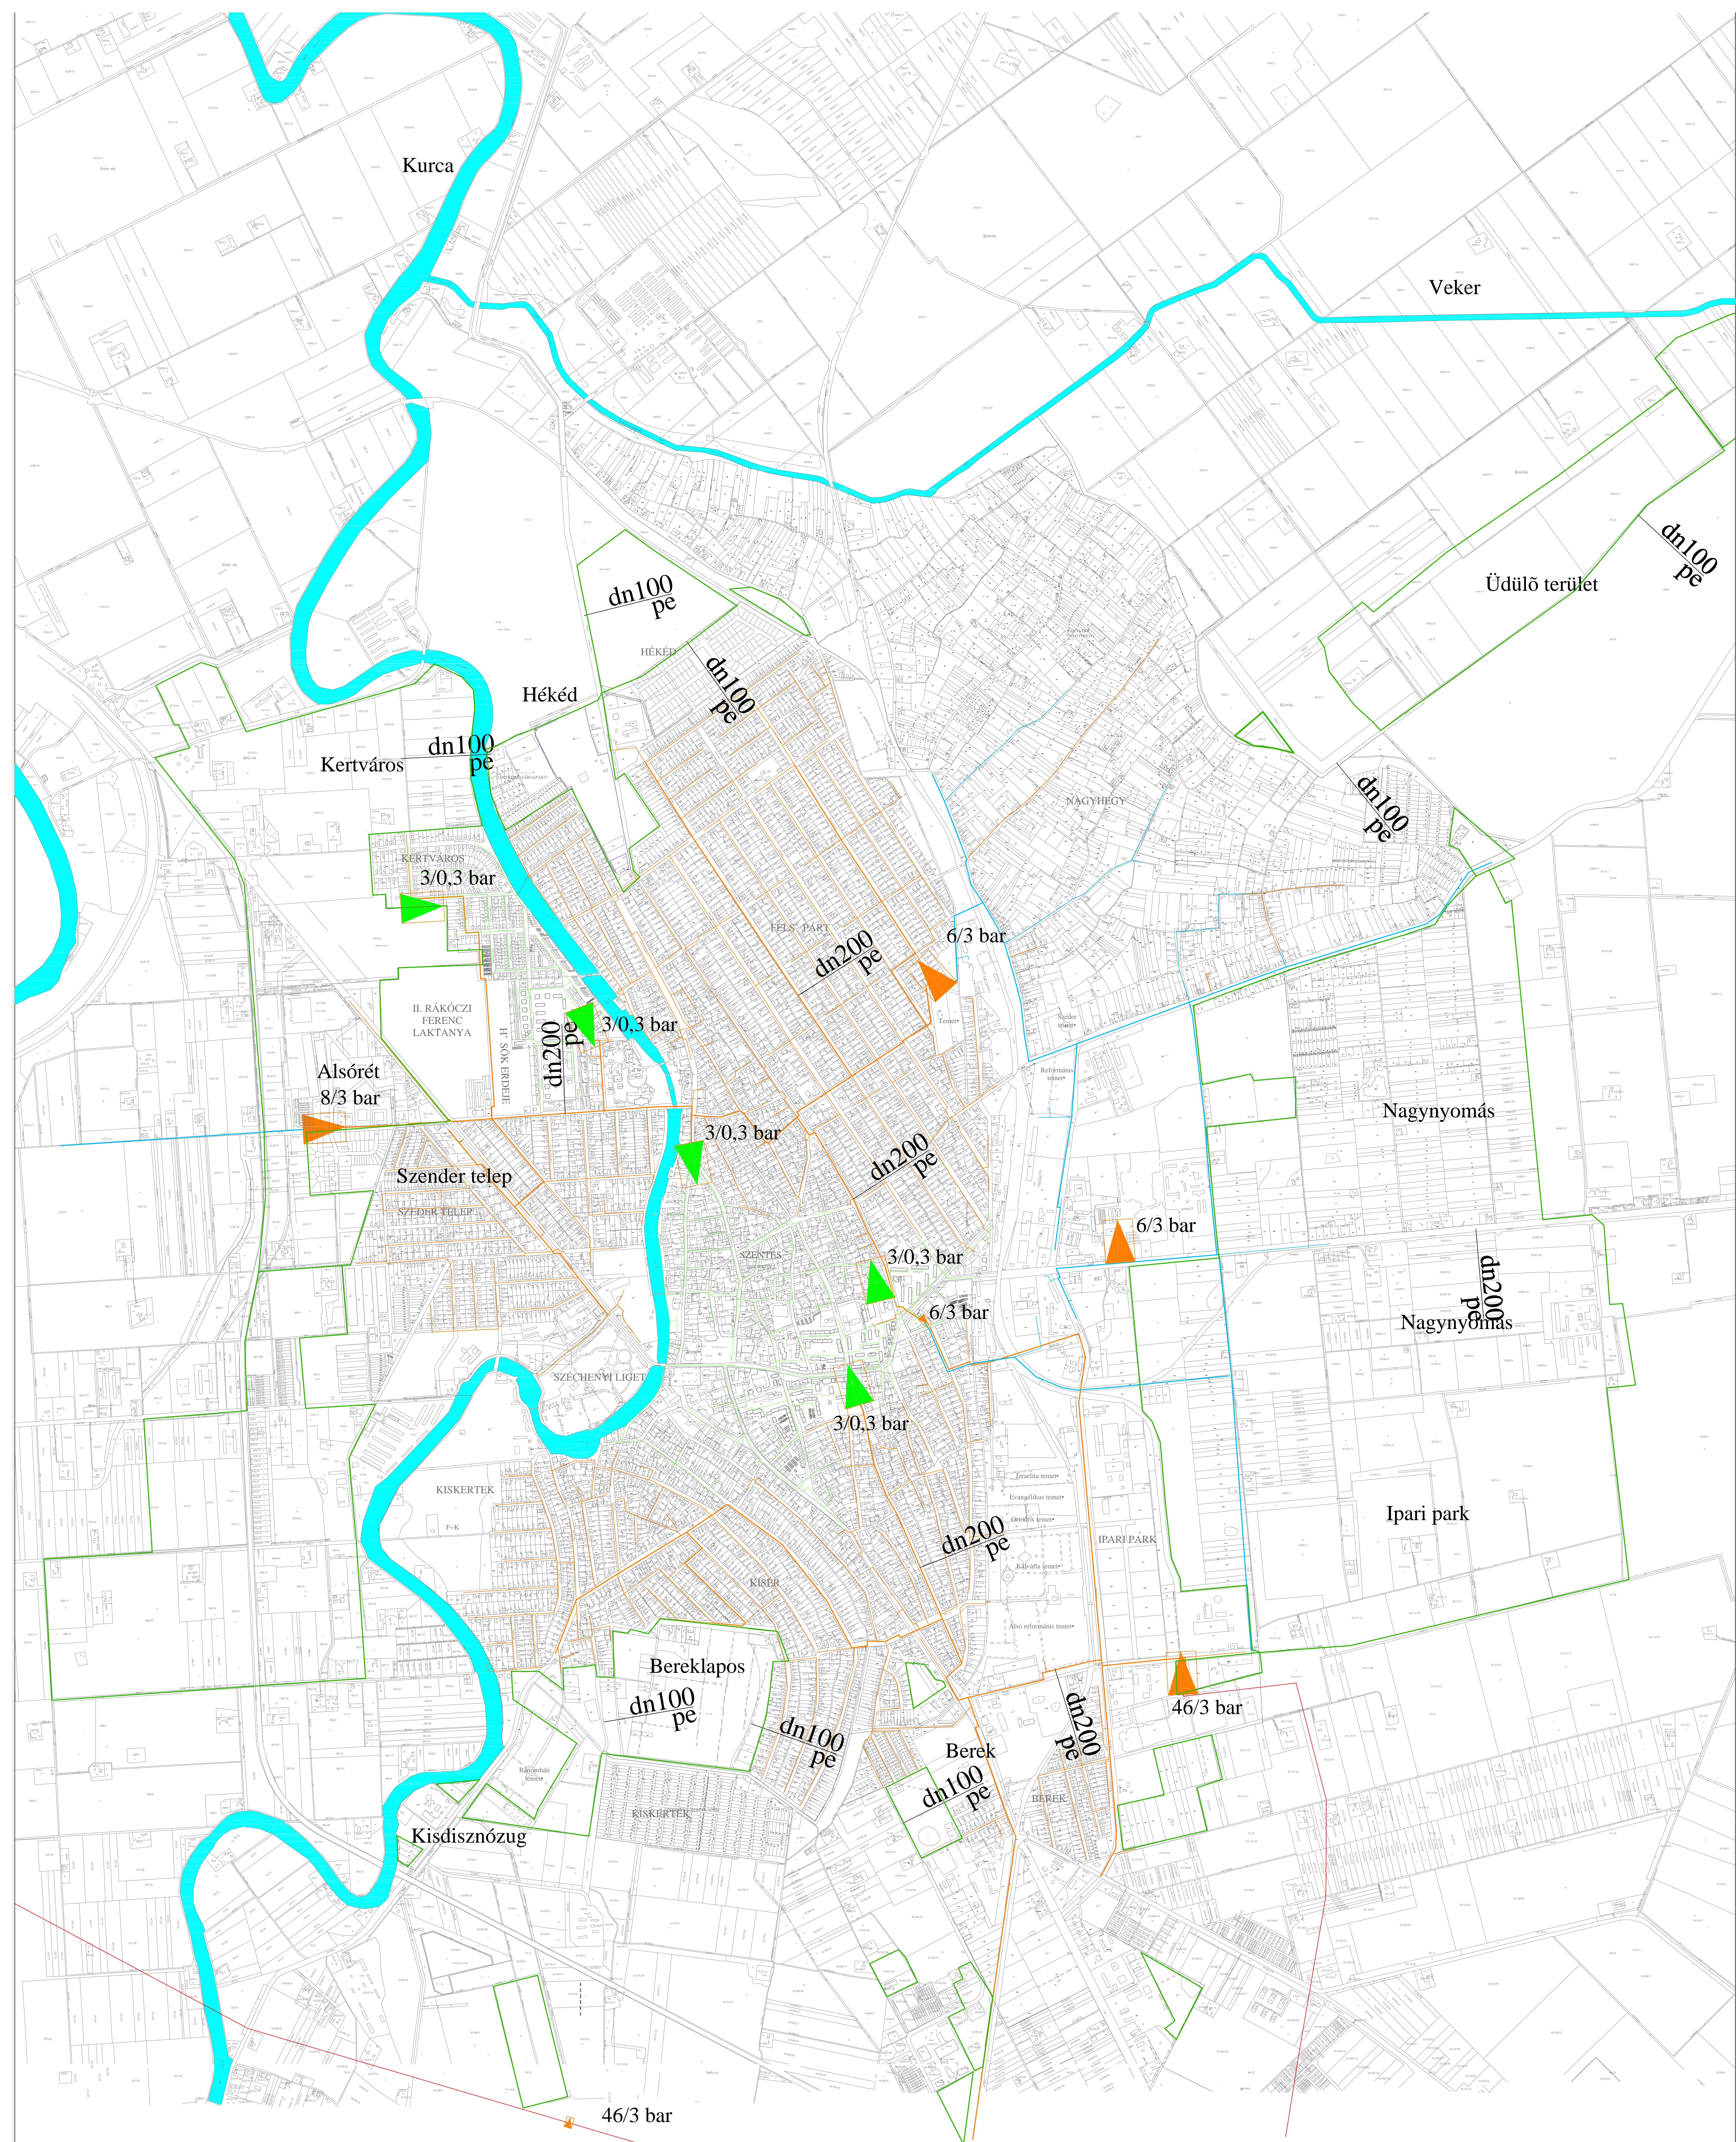
-  Fejlesztési terület
-  Meglévő átemelő
-  Meglévő grav. csat
-  Meglévő nyomott. csat

<p>EUROIL Co. Engineering</p>	<p>Szentes Város Önkormányzata 6600 Szentes, Kossuth tér 6.</p>	<p>AZ ÉPÍTÉSZ BETÉTI TÁRSASÁG 1016. BUDAPEST TIGRIS U. 34 TEL/FAX: 213-9698</p>
<p>Project name:/Projekt név: Szentes Város Településrendezési tervei és Helyi Építési Szabályzata</p>		<p>DIMA Mémnöki Iroda Kft. 1146 Budapest, Cházár A. u. 19.</p>
<p>Project manager/ Projekt manager:</p>	<p>Subject:/Tárgy: Településszerkezeti terv</p>	<p>Date:/Dátum: 2007.01.31</p>
<p>Head of design/ Felelős tervező:</p>	<p>Name of drawing:/Rajz megnevezése: Szennyvíz csatornázás vizsgálat</p>	<p>Scale/Méretarány: M=1:20 000</p>
<p>Designer:/Tervező:</p>	<p>EUROIL Drawing No./EUROIL Rajzszám: 06006-A-1-I-19-2-0</p>	<p>Revisio/Revízió: 0</p>
<p>Checked by/ Ellenőrző:</p>	<p>Csajka Péter</p>	


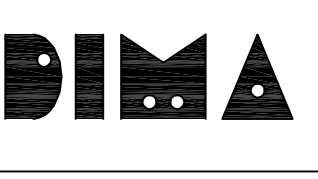


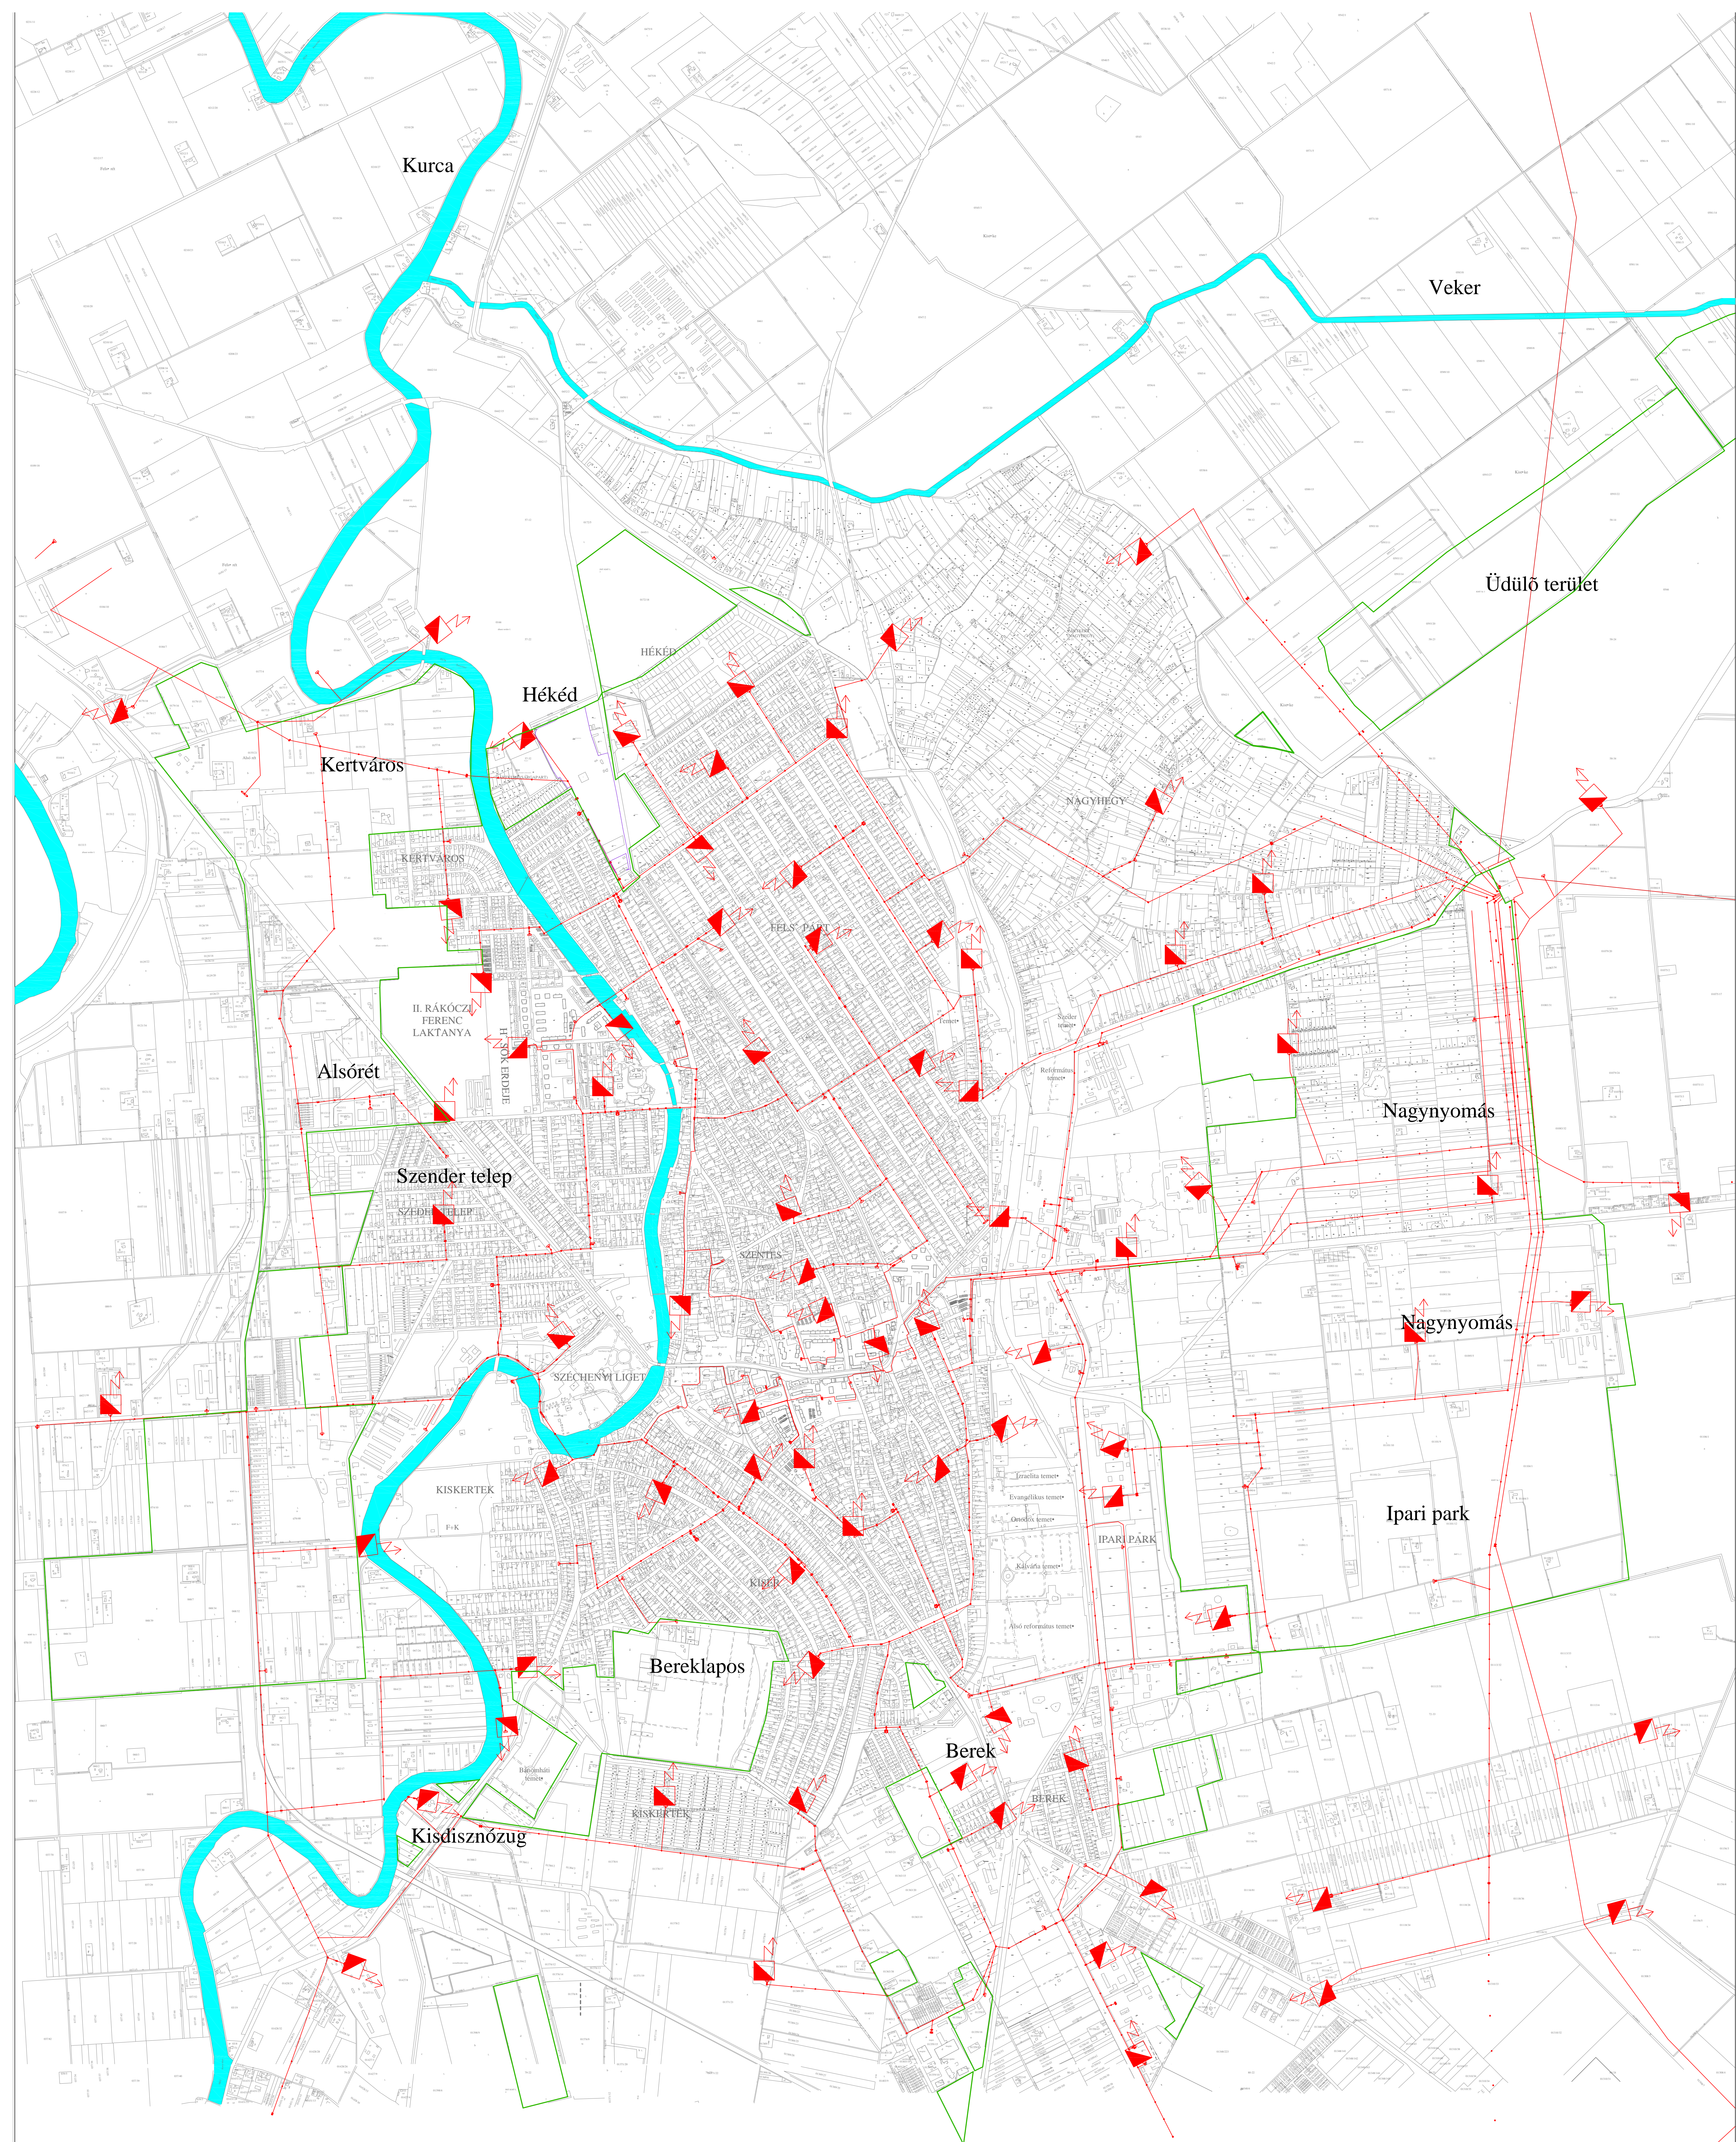
- Zárt csapadécsatorna
- Burkolt csapadék árok
- Földmedrű szikkasztó árok
- Telekközi árok (mirhó)
- Nagyvölgy csatorna (burkolt)
- Nagyvölgy csatorna (zárt szakasz)
- Fejlesztési terület

EUROIL Co. Engineering	Szentes Város Önkormányzata 6600 Szentes, Kossuth tér 6.	 AZ ÉPÍTÉSZ BETÉTI TÁRSASÁG 1016. BUDAPEST TIGRIS U. 34. TEL/FAX: 213-9698
Project name:/Projekt név: Szentes Város Településrendezési tervei és Helyi Építési Szabályzata		 Mémóri Iroda Kft. 1146 Budapest, Cházár A. u. 19.
Project manager/ Projekt manager: Viczena Julianna	Subject:/Tárgy: Településszerkezeti terv	Date:/Dátum: 2007.01.31
Head of design/ Felelős tervező: Wittek Krisztina	Name of drawing:/Rajz megnevezése: Csapadékvíz elvezetés vizsgálat	Scale:/Méretarány: M=1:20 000
Designer:/Tervező: Dima András	EUROIL Drawing No./EUROIL Rajkszám: 06006-A-1-I-19-3-0	Revisio:/Revízió: 0
Checked by/ Ellenőrző: Csajka Péter		



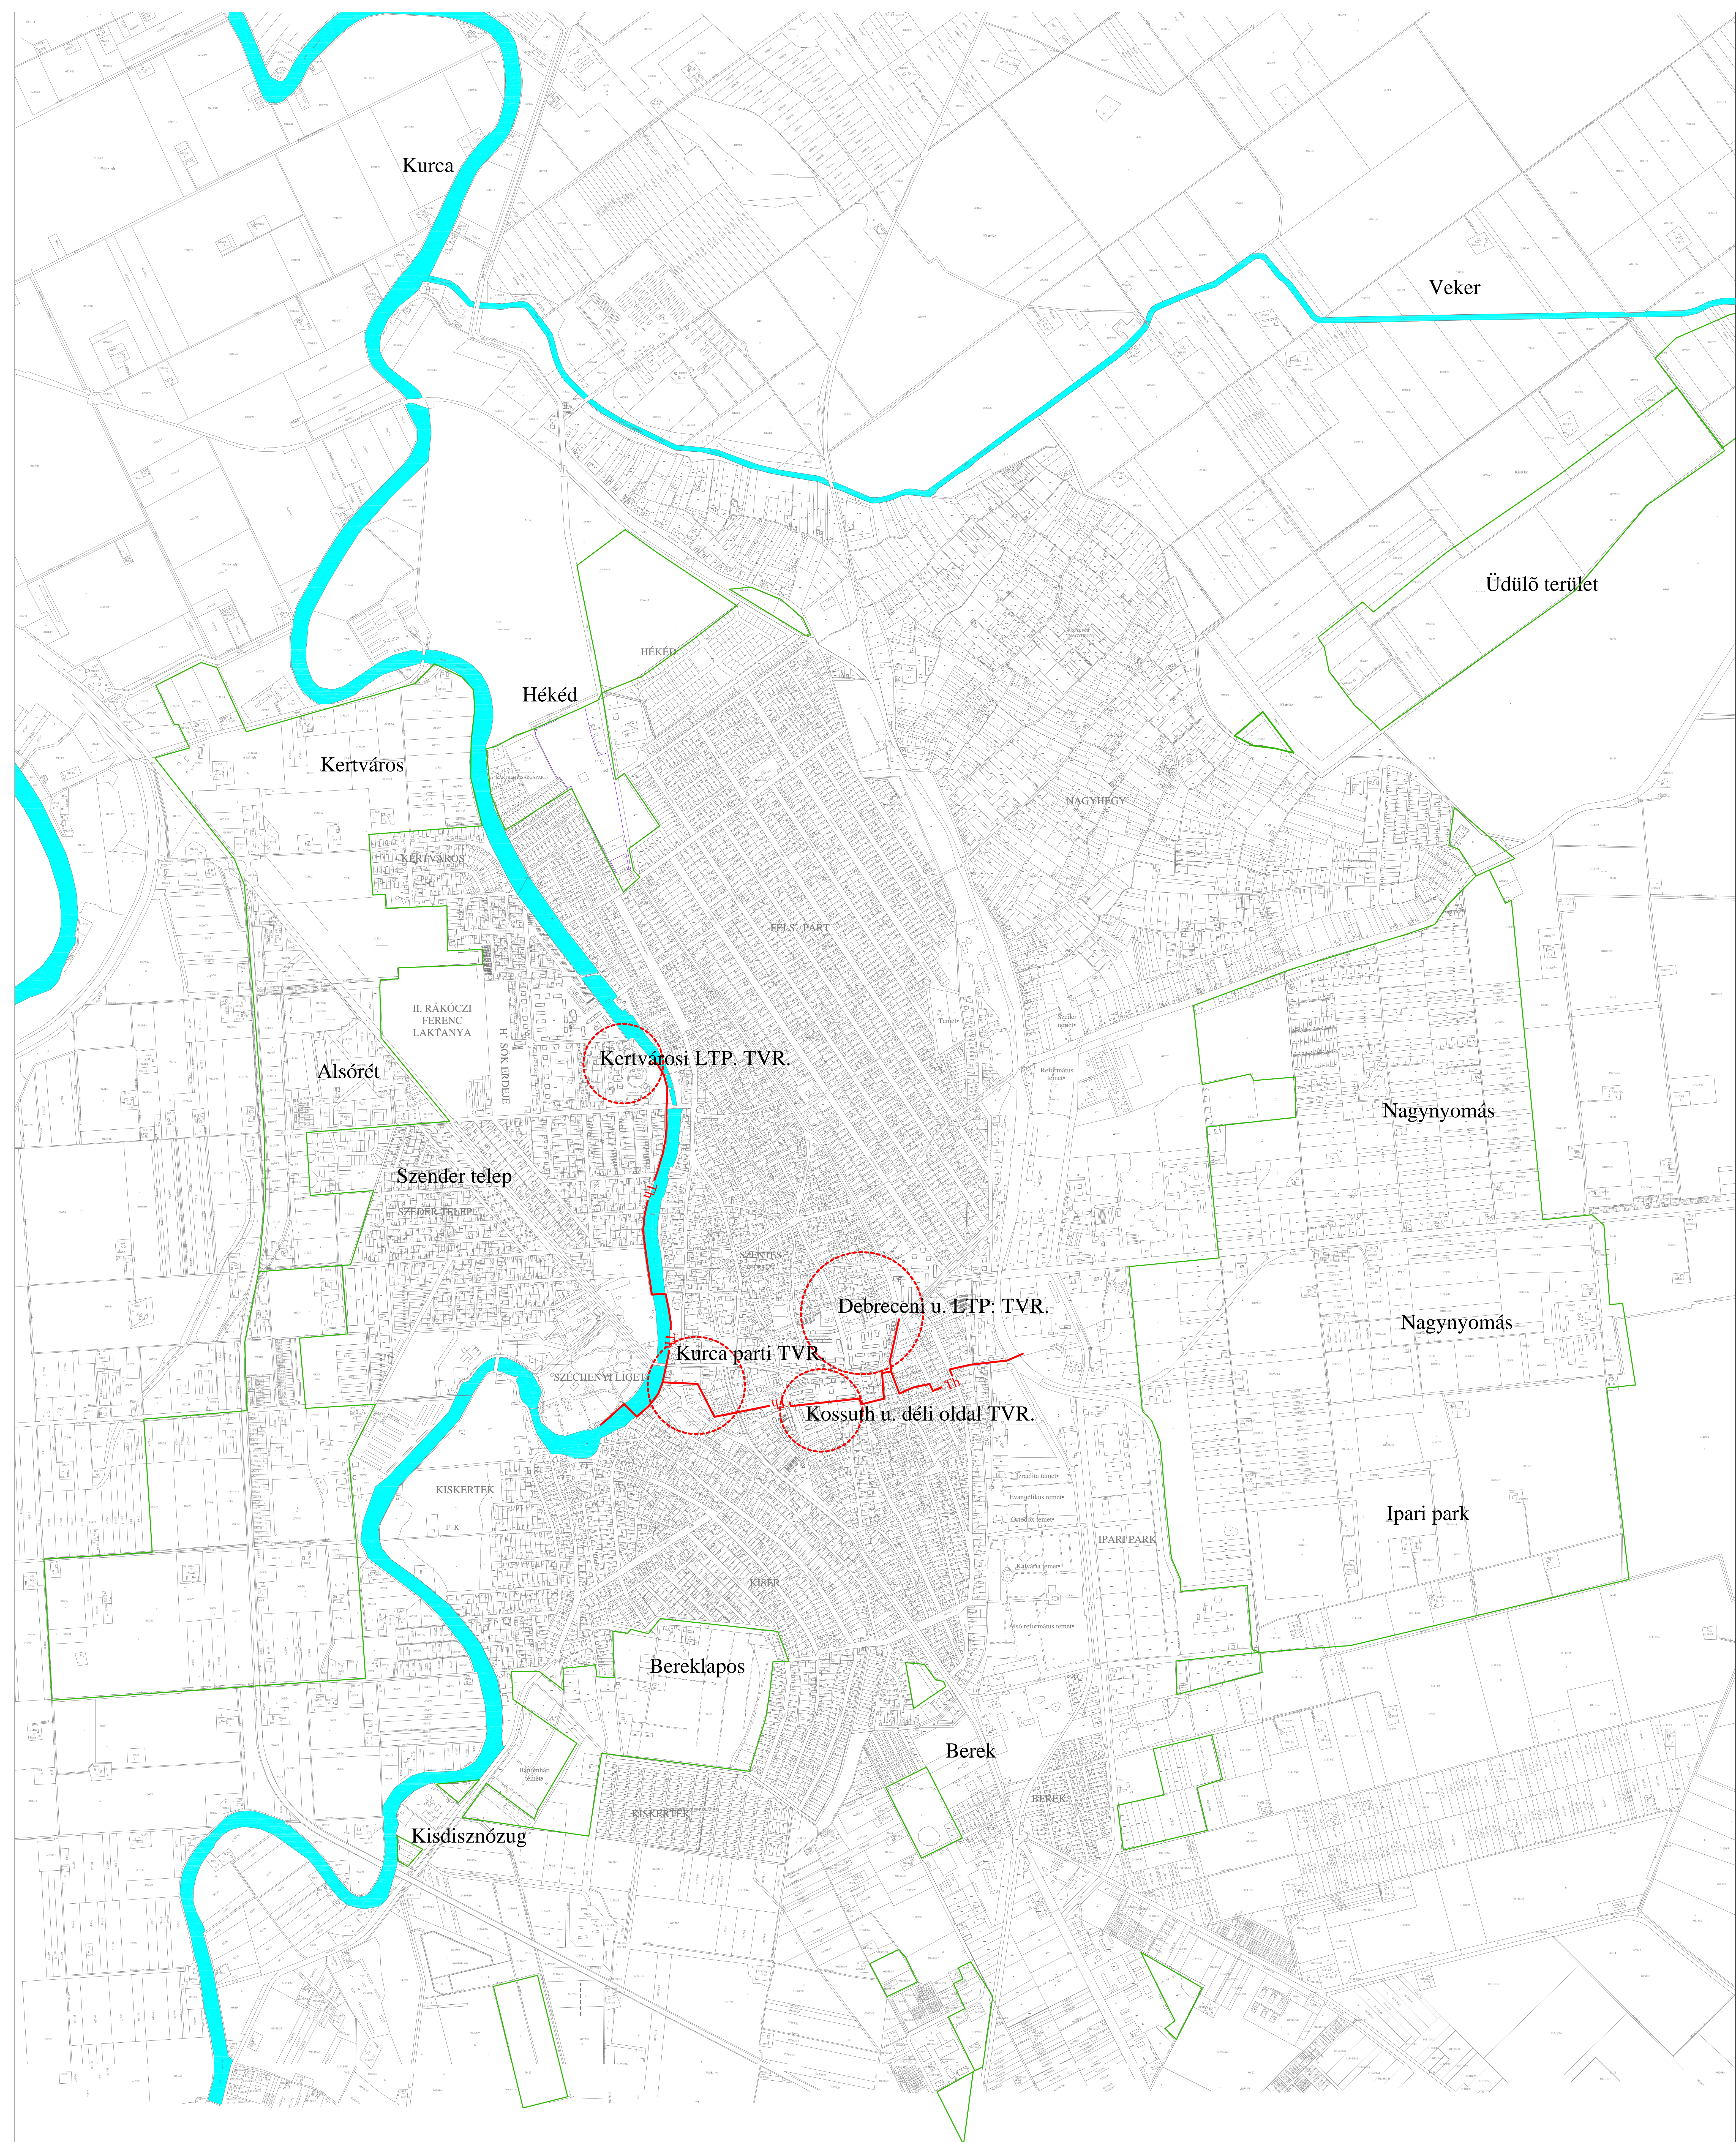
- Fejlesztési terület
- ▶ Meglévő nyomásszabályozó 6/3 bar
- ▶ Meglévő nyomásszabályozó 3/0,3 bar
- Meglévő gázvezeték (nagy nyomás)
- Meglévő gázvezeték (nagy közép nyomás)
- Meglévő gázvezeték (közép nyomás)
- Meglévő gázvezeték (kis nyomás)

EUROIL Co. Engineering	Szentes Város Önkormányzata 6600 Szentes, Kossuth tér 6.	 AZ ÉPÍTÉSZ BETÉTI TÁRSASÁG 1016. BUDAPEST TIGRIS U. 34 TEL./FAX: 213-9698
Project name:/Projekt név: Szentes Város Településrendezési tervei és Helyi Építési Szabályzata		 MÉMOKI IRODA KFT. 1146 BUDAPEST, CHÁZÁR A. U. 19.
Project manager/ Projekt manager: Viczena Julianna	Subject:/Tárgy: Településszerkezeti terv	Date:/Dátum: 2007.01.31
Head of design/ Felelős tervező: Wittek Krisztina	Name of drawing:/Rajz megnevezése: Gázellátás vizsgálat	Scale/Méretarány: M=1:20 000
Designer:/Tervező: Dima András	EUROIL Drawing No./EUROIL Rajzszám: 06006-A-1-I-19-4-0	Revisio/Revízió: 0
Checked by/ Ellenőrző: Csajka Péter		


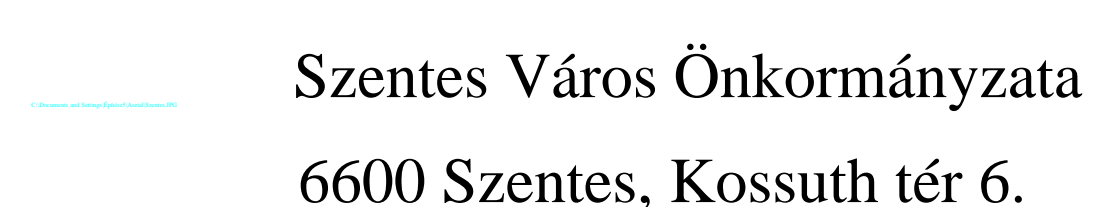



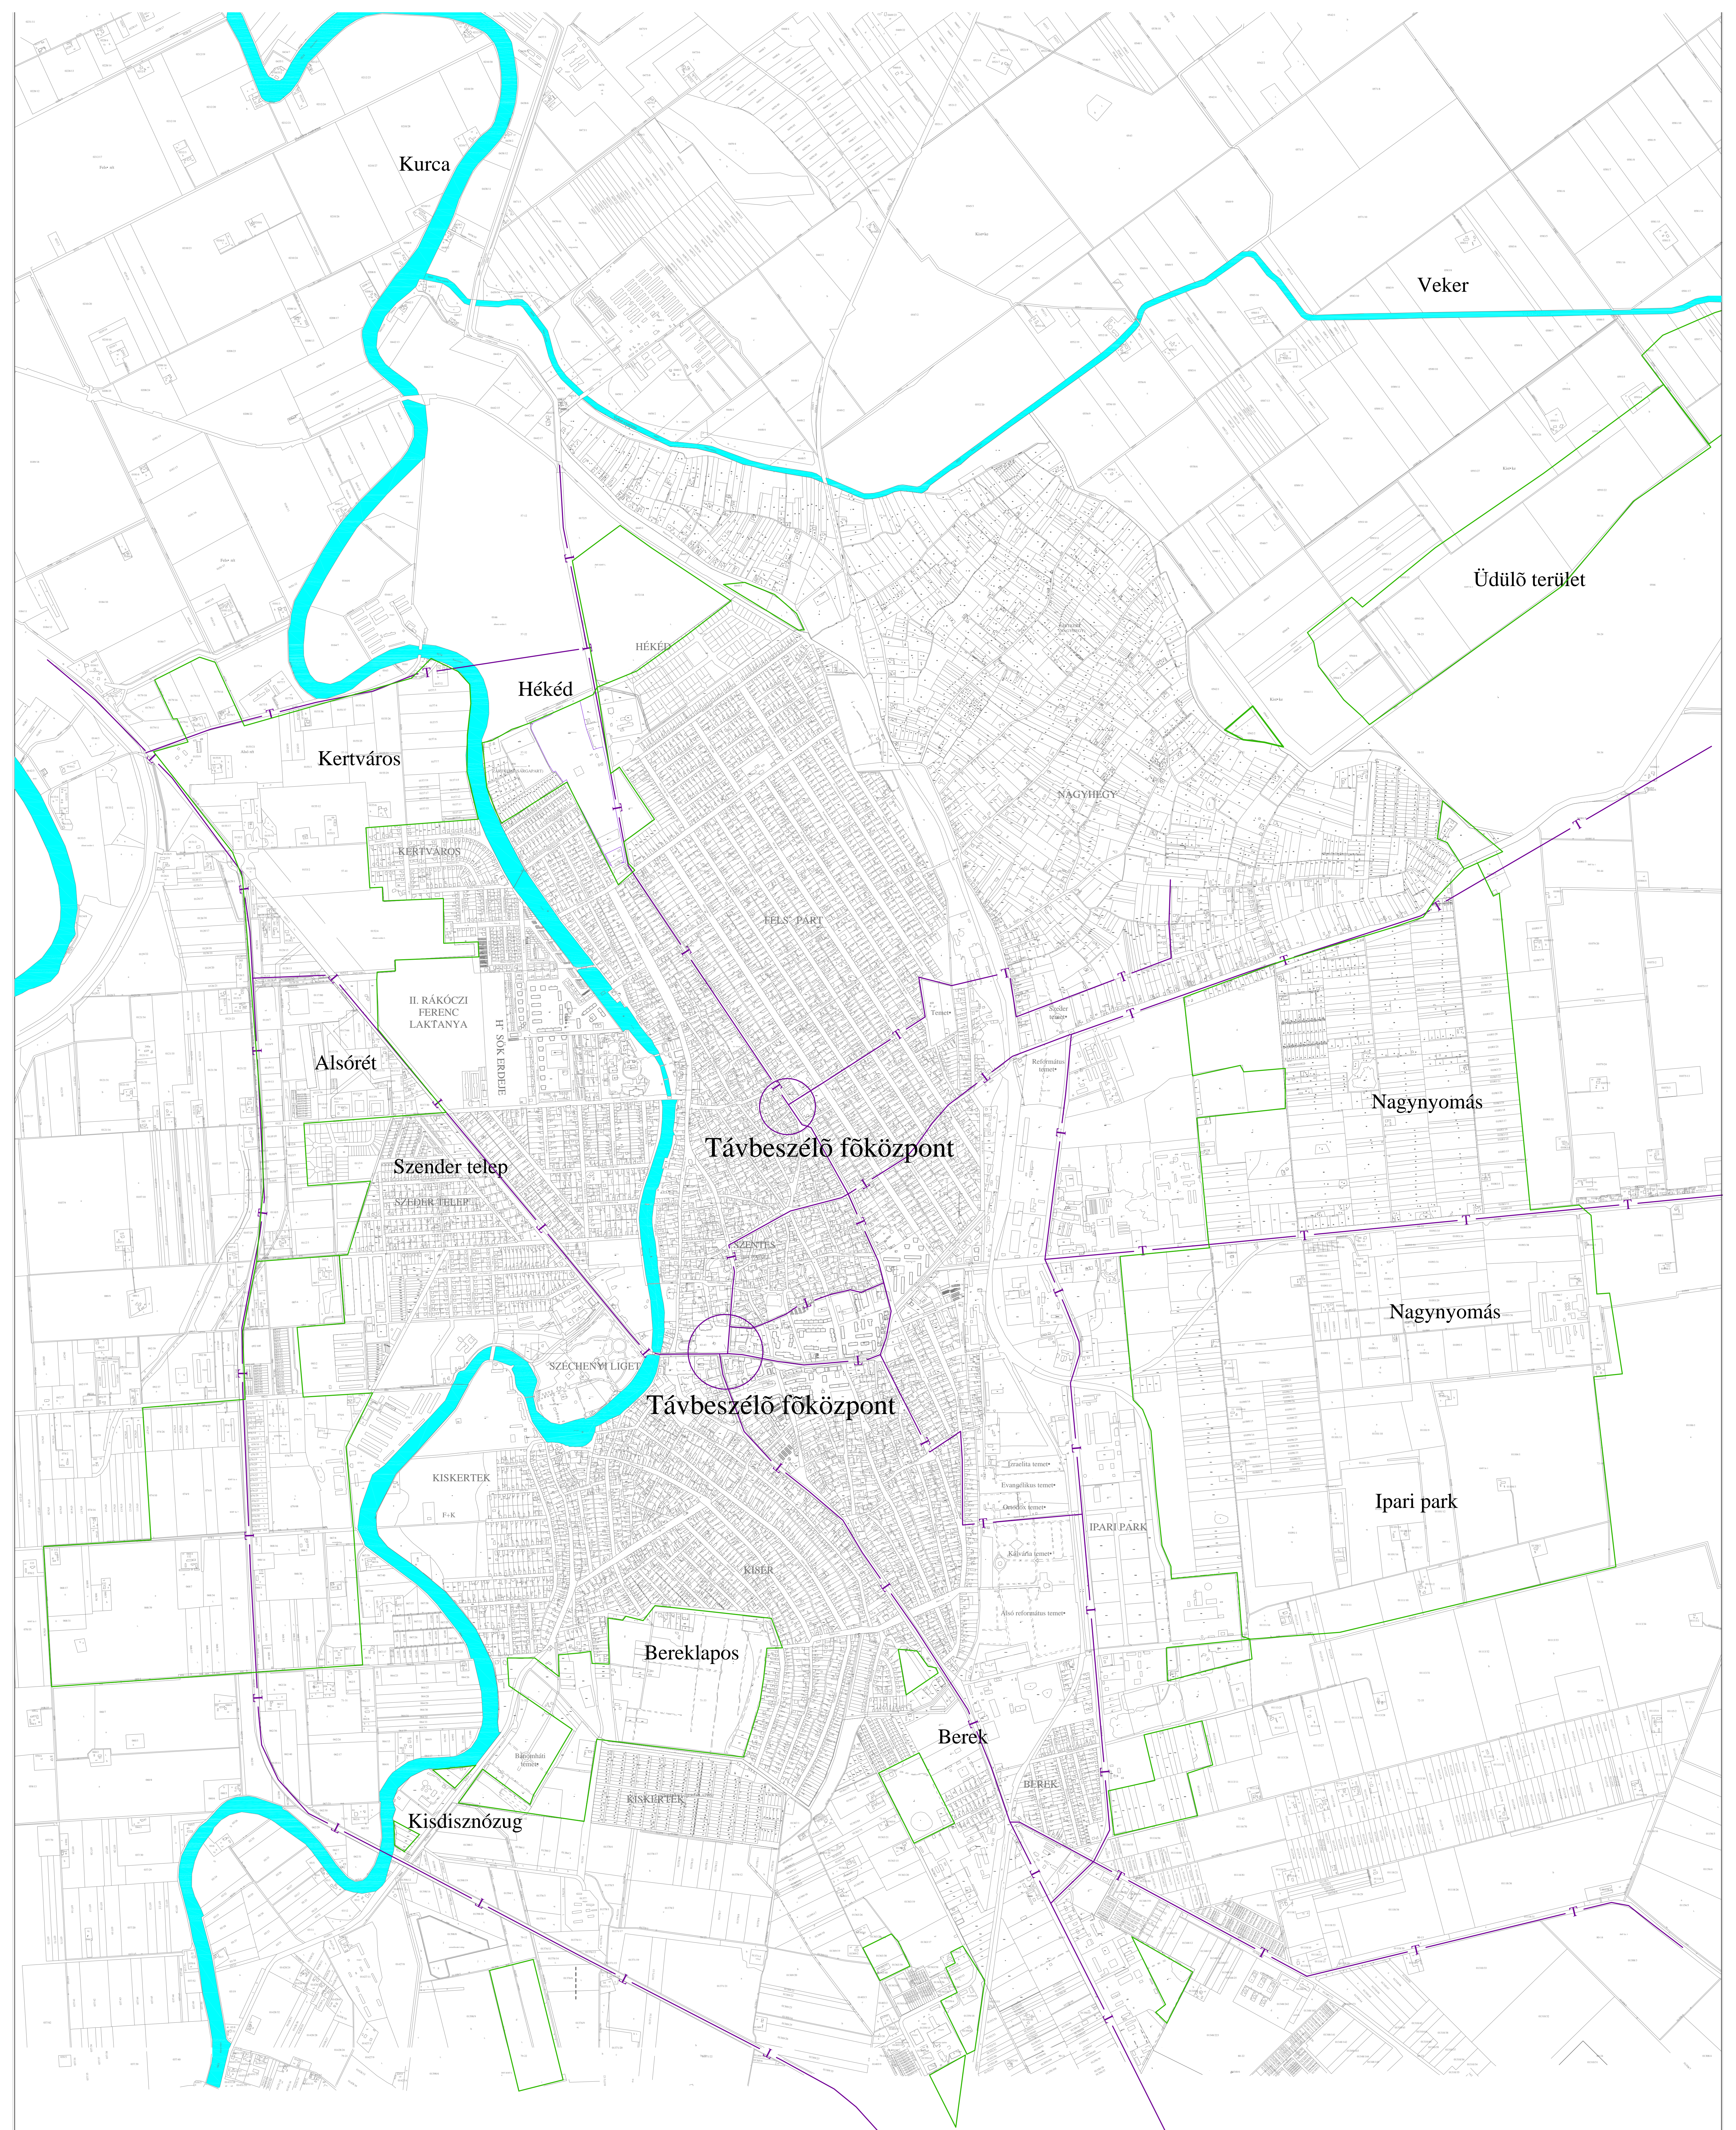
- Fejlesztési terület
- Meglévő elektromos vezeték
- Meglévő elektromos trafó

EUROIL Co. Engineering	Szentes Város Önkormányzata 6600 Szentes, Kossuth tér 6.	 <small>AZ ÉPÍTÉSZ BETÉTI TÁRSASÁG 1016. BUDAPEST TIGRIS U. 34 TEL/FAX: 213-9698</small>
Project name/Projekt név: Szentes Város Településrendezési tervei és Helyi Építési Szabályzata		 <small>Mémóri Iroda Kft. 1146 Budapest, Cházár A. u. 19.</small>
Project manager/ Projekt manager: Viczena Julianna	Subject/Tárgy: Településszerkezeti terv	Date/Dátum: 2007.01.31
Head of design/ Felelős tervező: Wittek Krisztina	Name of drawing/Rajz megnevezése: Villamosenergia vizsgálat	Scale/Méretarány: M=1:20 000
Designer/Tervező: Dima András	EUROIL Drawing No./EUROIL Rajzszám: 06006-A-1-I-19-5-0	Revisio/Revízió: 0
Checked by/ Ellenőrző: Csajka Péter		

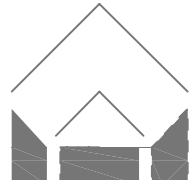
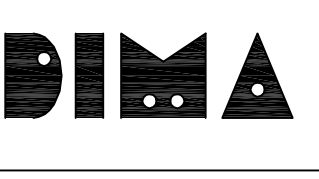


 Meglévő távhő vezeték
 Fejlesztési terület

		
Project name:/Projekt név: Szentes Város Településrendezési tervei és Helyi Építési Szabályzata	Subject:/Tárgy: Településszerkezeti terv	Date:/Dátum: 2007.01.31
Project manager:/ Projekt manager: Viczena Julianna	Name of drawing:/Rajz megnevezése: Távhőellátás vizsgálat	Scale:/Méretarány: M=1:20 000
Head of design/ Felelős tervező: Wittek Krisztina	Designer:/Tervező: Dima András	Revisio:/Revízió: 0
Checked by/ Ellenőrző: Csajka Péter	EUROIL Drawing No./EUROIL Rajzszám: 06006-A-1-I-19-6-0	Mémóri Iroda Kft. 1146 Budapest, Cházár A. u. 19.



 Meglévő telefon vezeték
 Fejlesztési terület

EUROIL Co. Engineering	Szentes Város Önkormányzata 6600 Szentes, Kossuth tér 6.	 AZ ÉPÍTÉSZ BETÉTI TÁRSASÁG 1016. BUDAPEST TIGRIS U. 34 TEL/FAX: 213-9698
Project name/Projekt név: Szentes Város Településrendezési tervei és Helyi Építési Szabályzata		 Mémóri Iroda Kft. 1146 Budapest, Cházár A. u. 19.
Project manager/Projekt manager: Viczena Julianna	Subject/Tárgy: Települészerkezeti terv	Date/Dátum: 2007.01.31
Head of design/Felelős tervező: Wittek Krisztina	Name of drawing/Rajz megnevezése: Hírközlés vizsgálat	Scale/Méretarány: M=1:20 000
Designer/Tervező: Dima András	EUROIL Drawing No./EUROIL Rajkszám: 06006-A-1-I-19-7-0	Revisio/Revízió: 0
Checked by/Ellenőrző: Csajka Péter		